


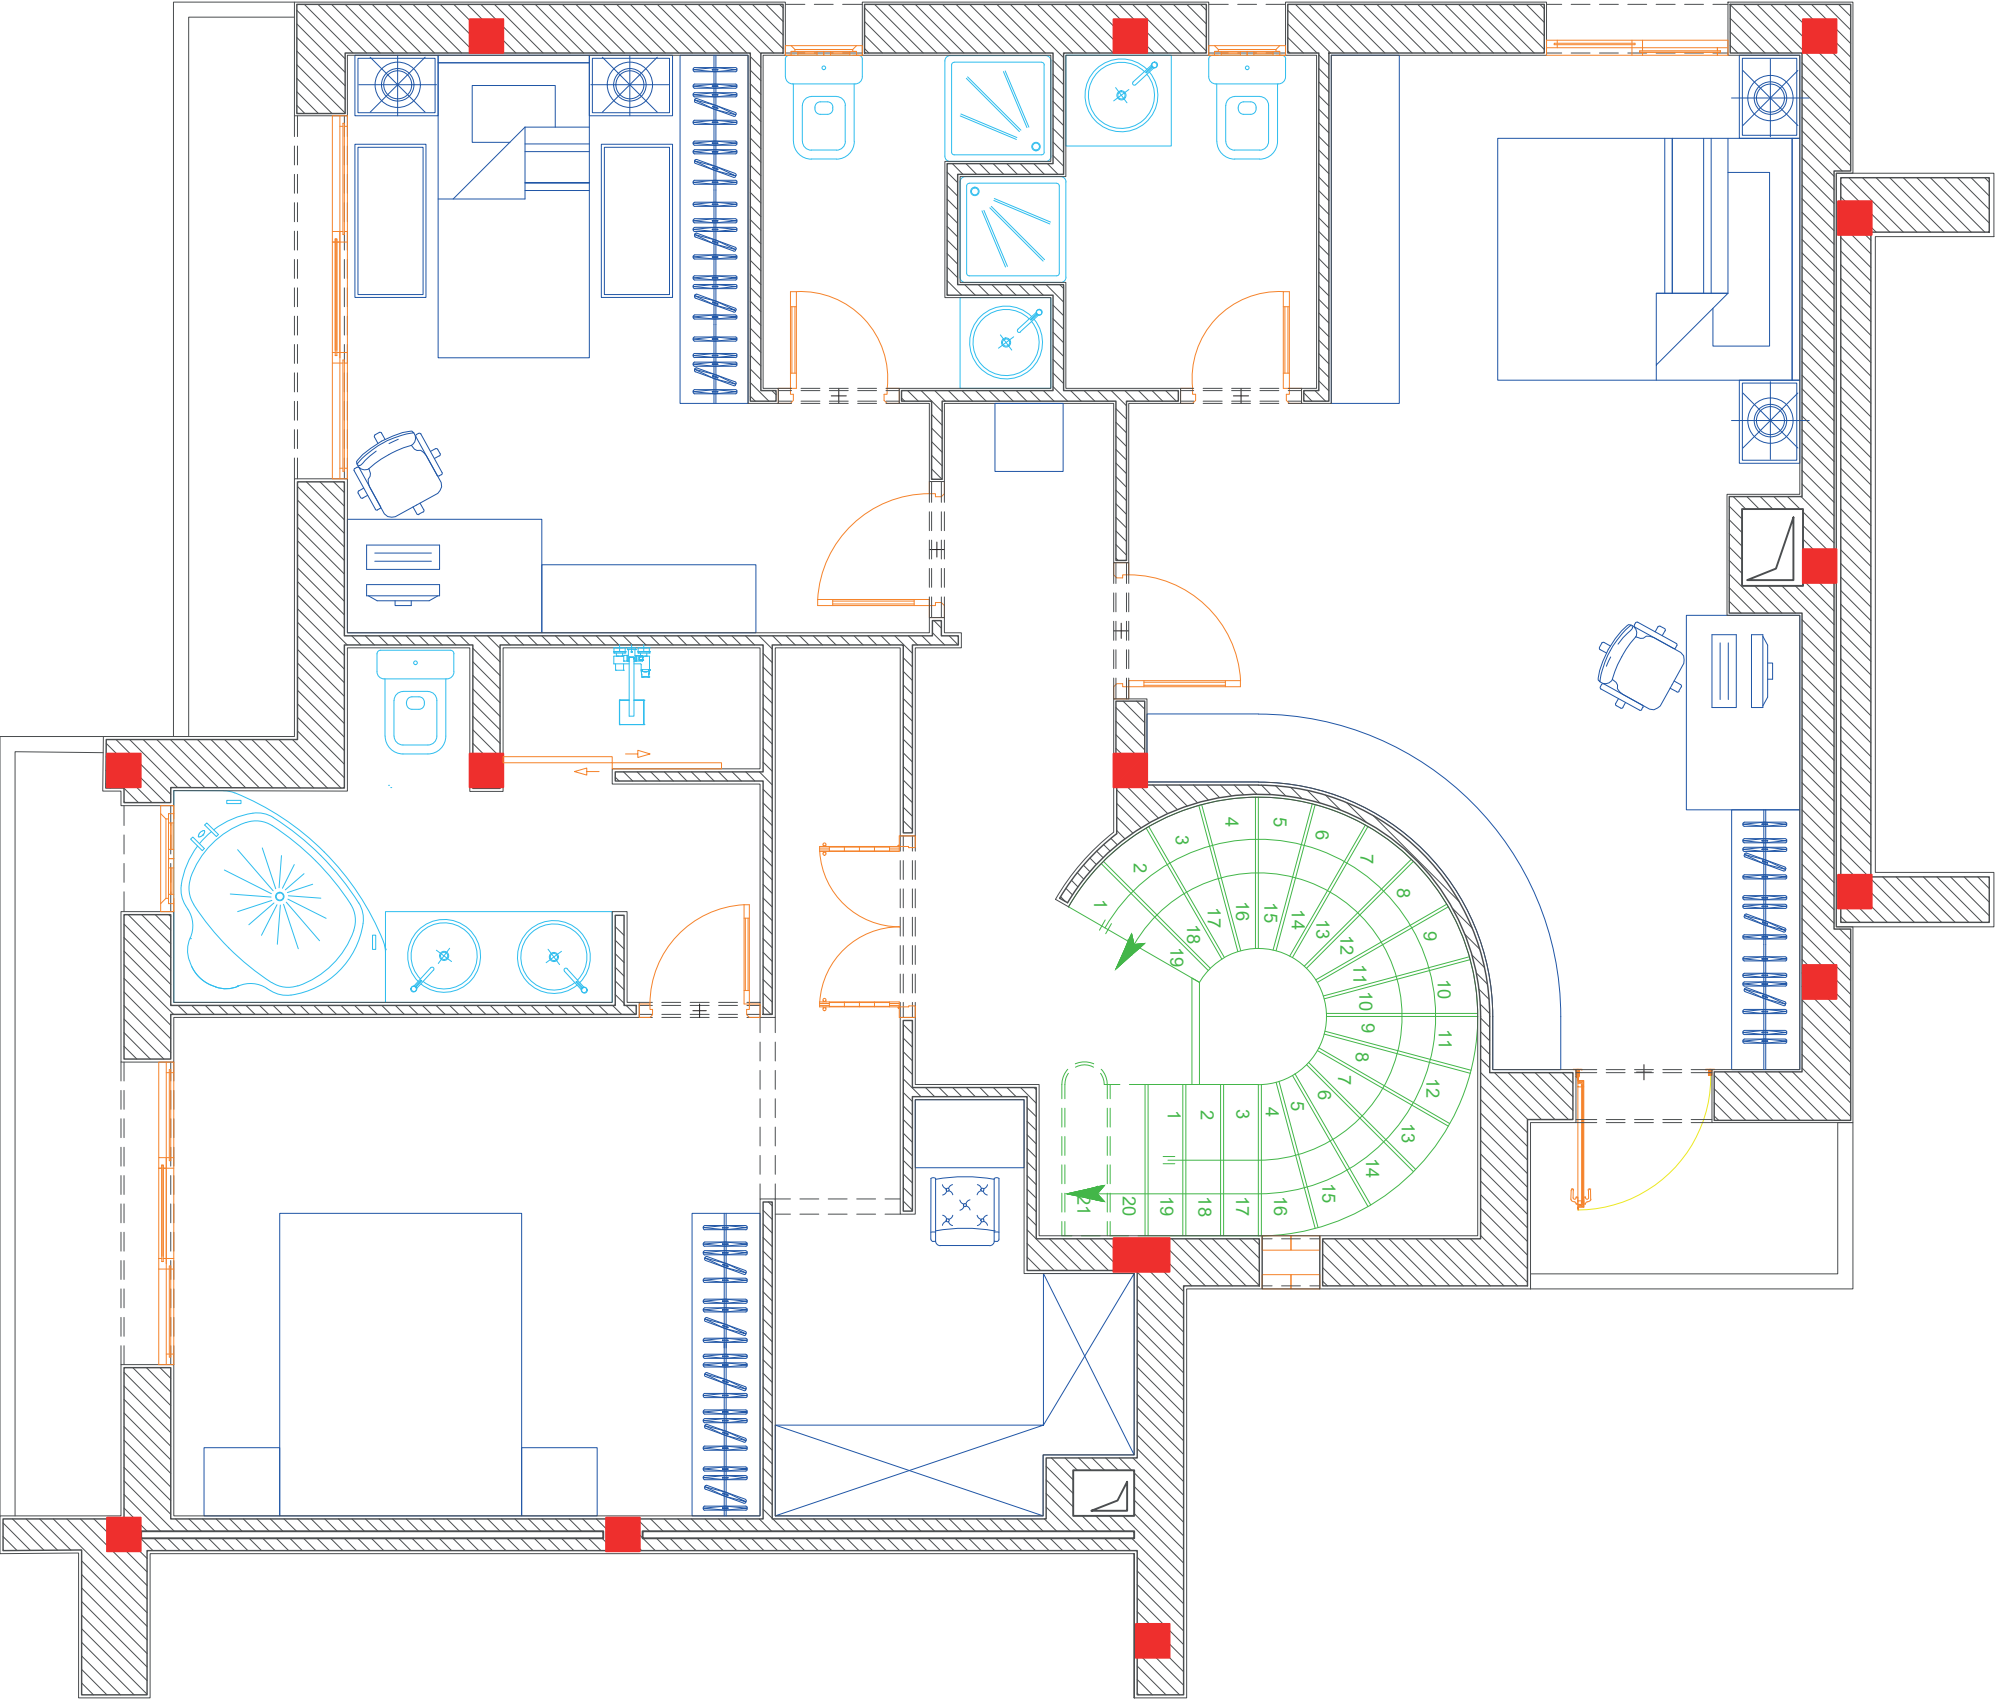

DOSSIER D'EXECUTION

PROJET : AMENAGEMENT D'UN
DUPLEX


EMPLACEMENT : EL MANAR

**PLAN
D'AMENAGEMENT
ETAGE**

ECHELLE : 1/50

NOM : HAQUES

PRENOM : MED.AHMED

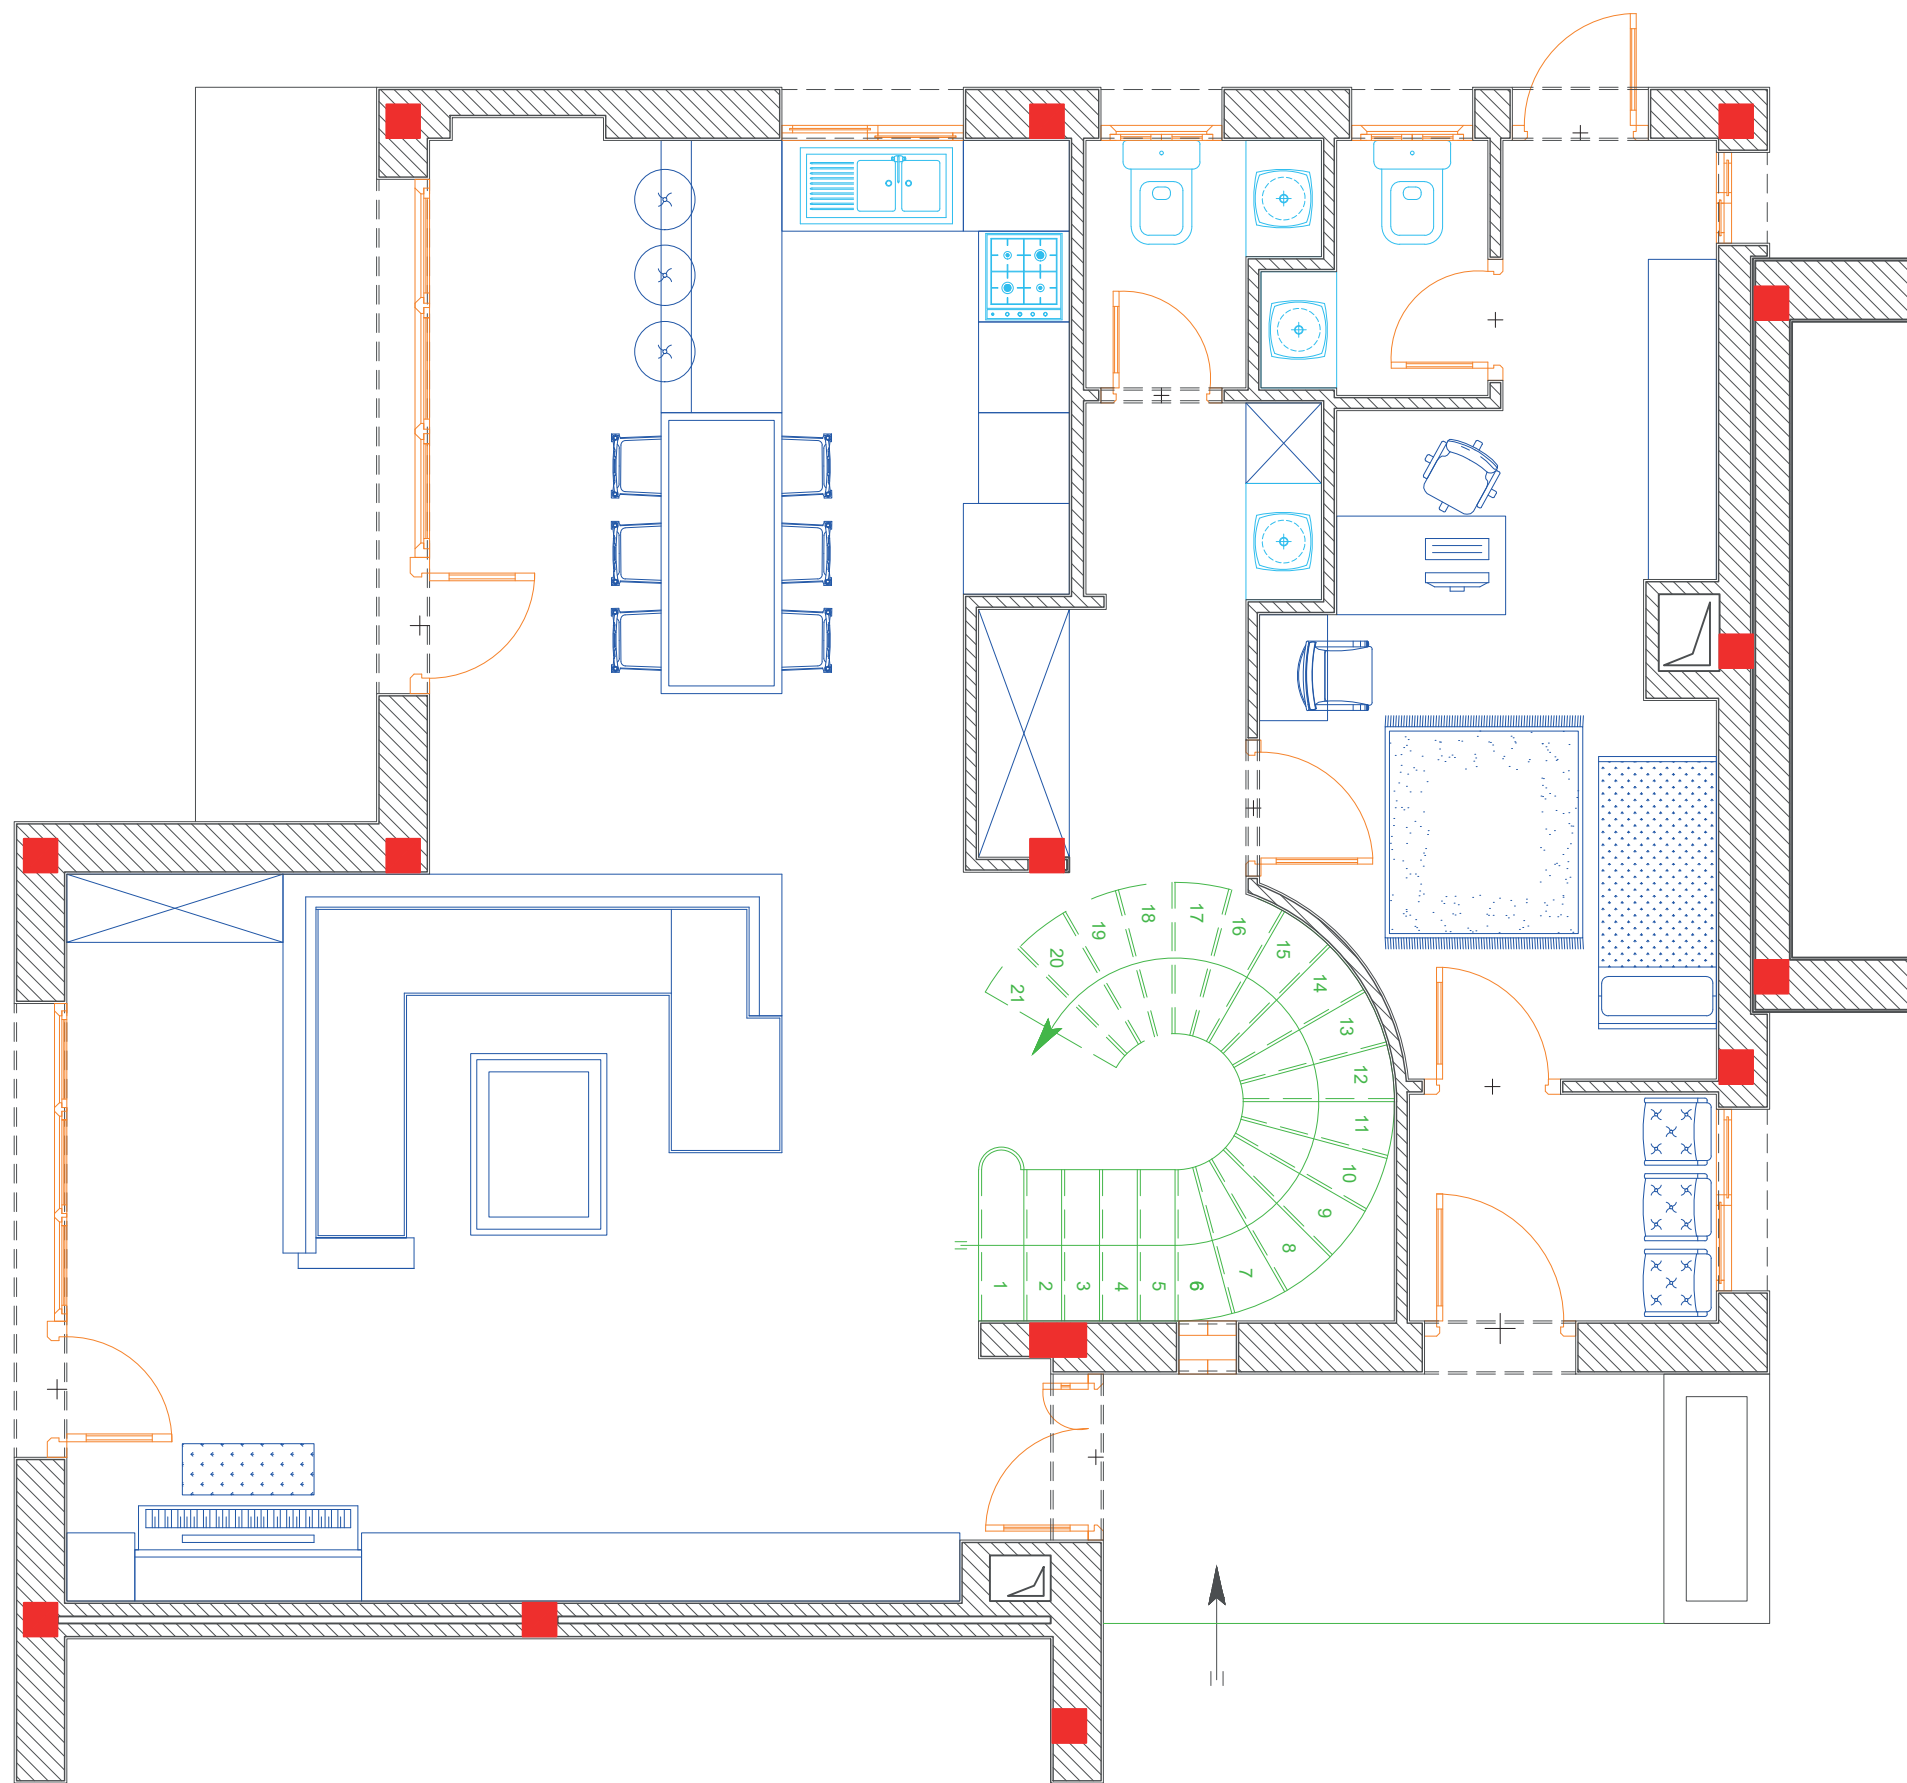

DOSSIER D'EXECUTION

PROJET : AMENAGEMENT D'UN
DUPLEX

EMPLACEMENT : EL MANAR


**PLAN
D'AMENAGEMENT**


RDC

ECHELLE : 1/50

NOM : HAQUES

PRENOM : MED.AHMED

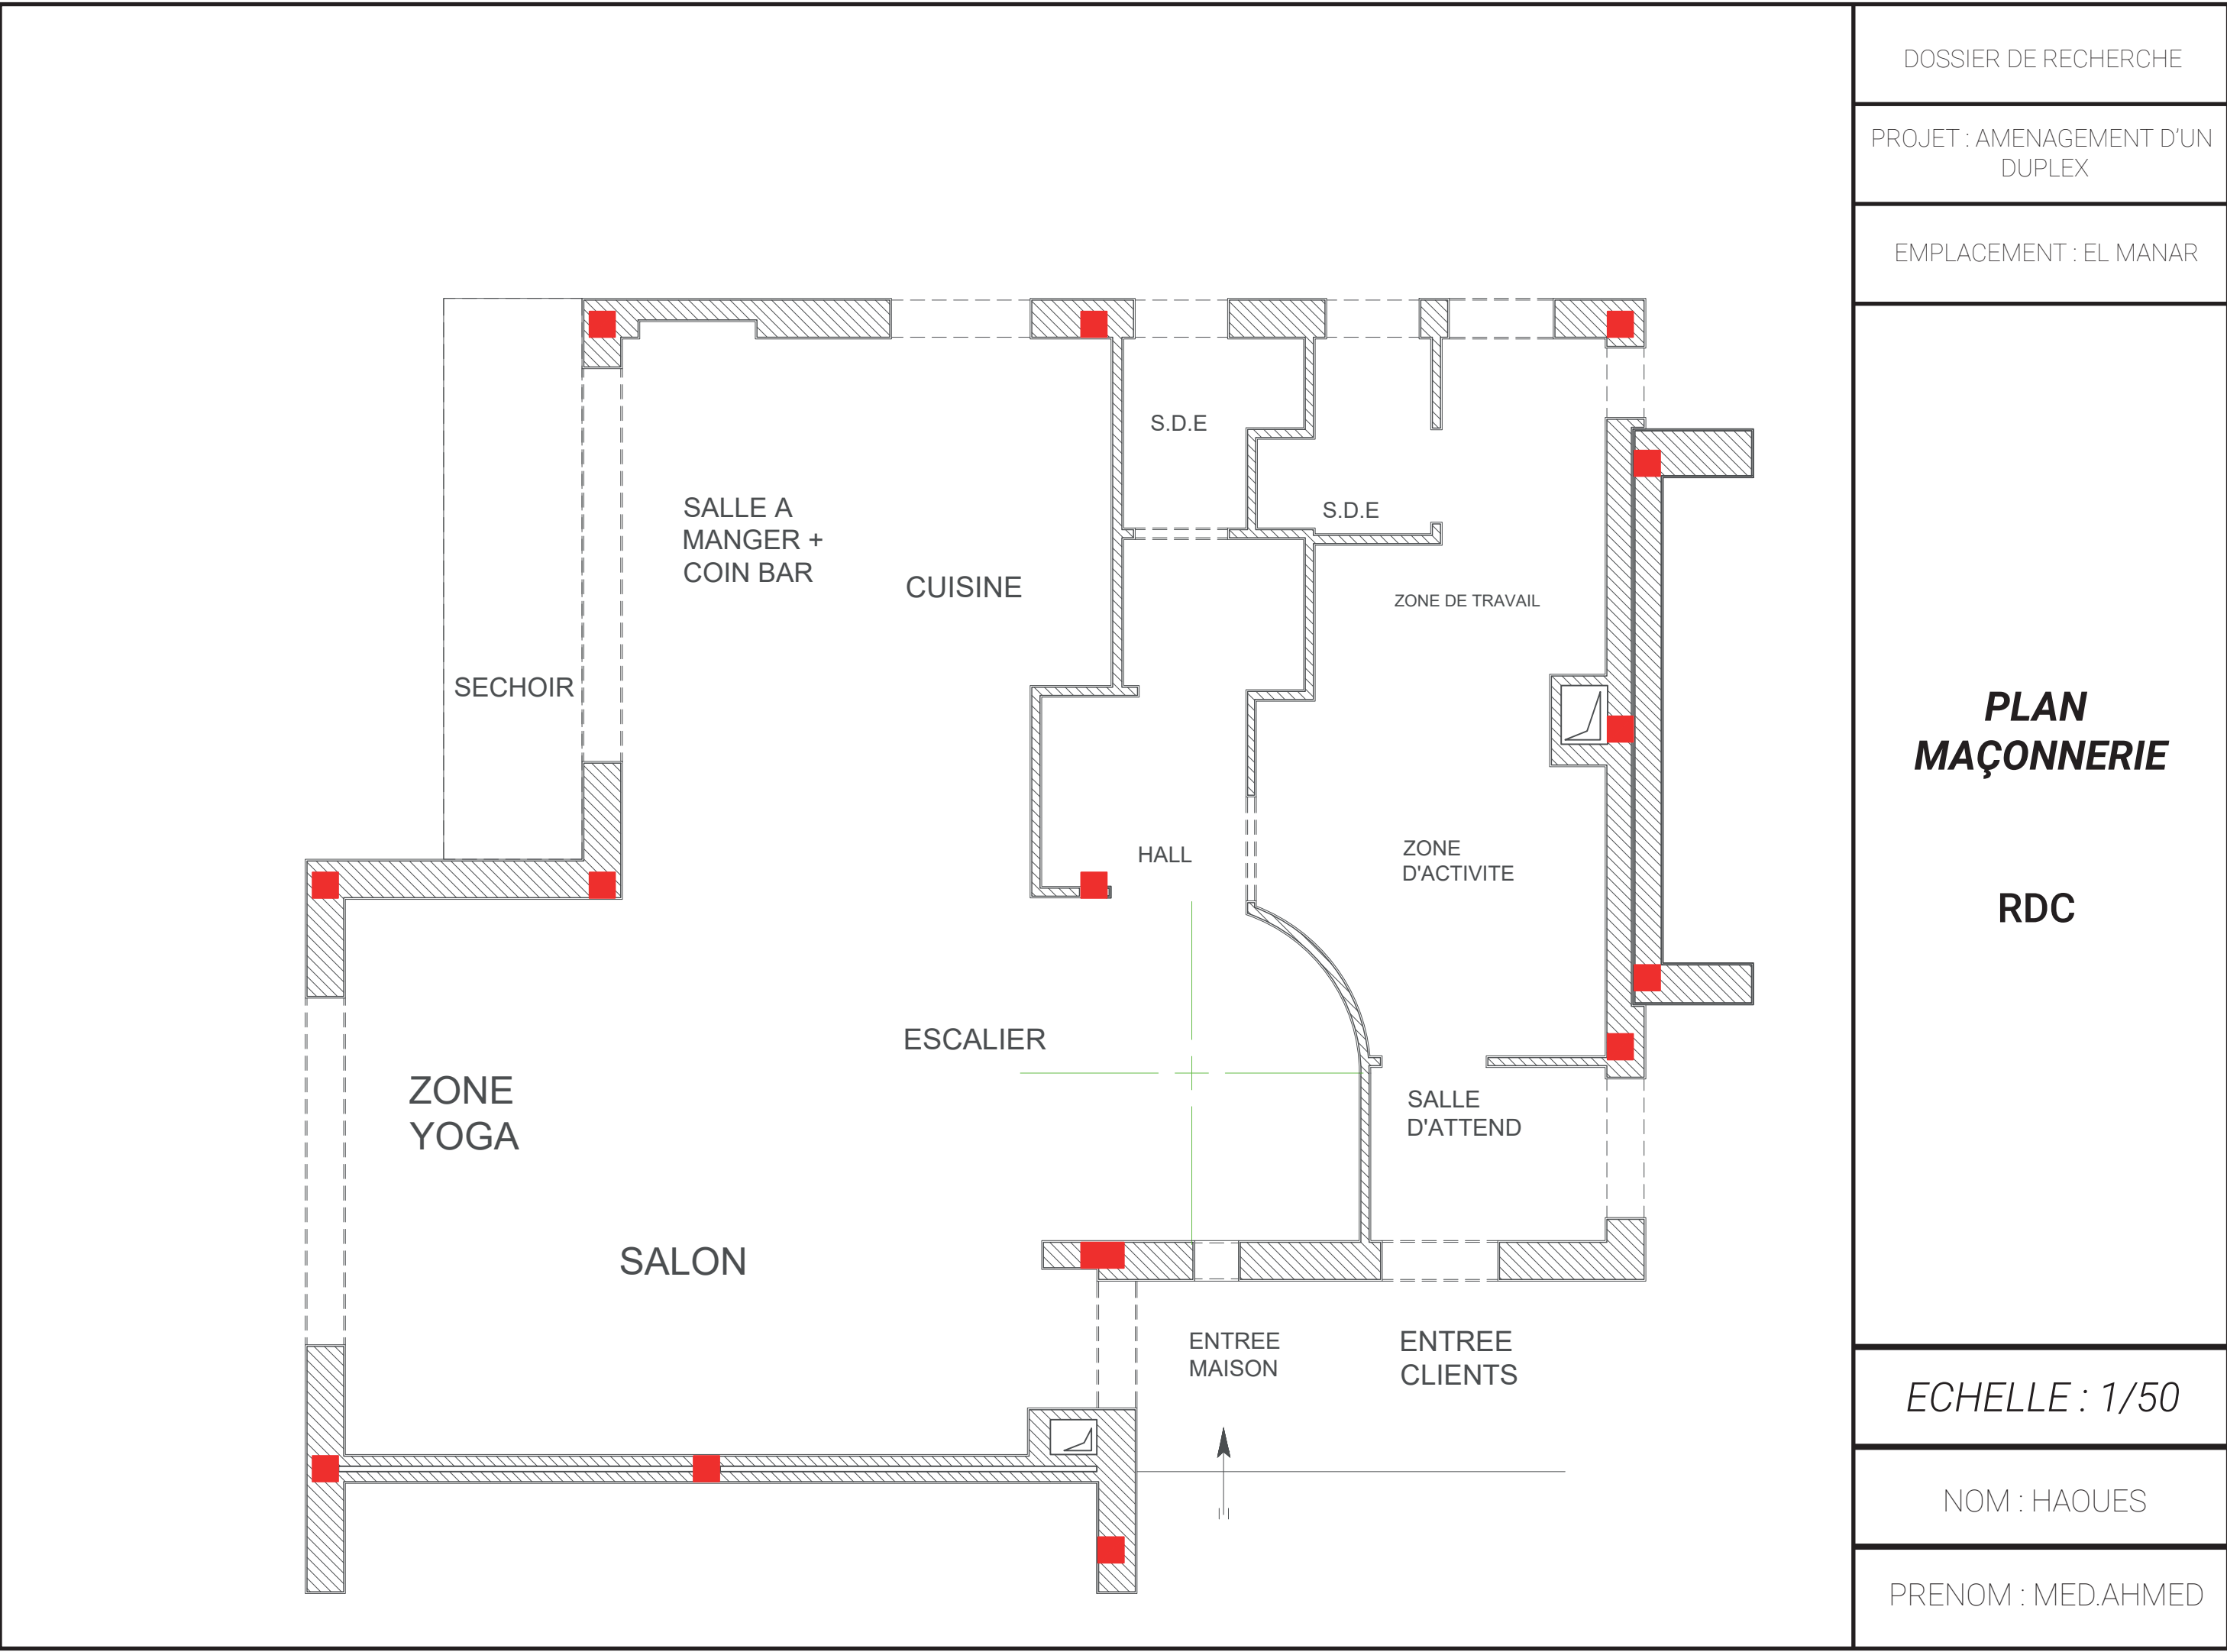

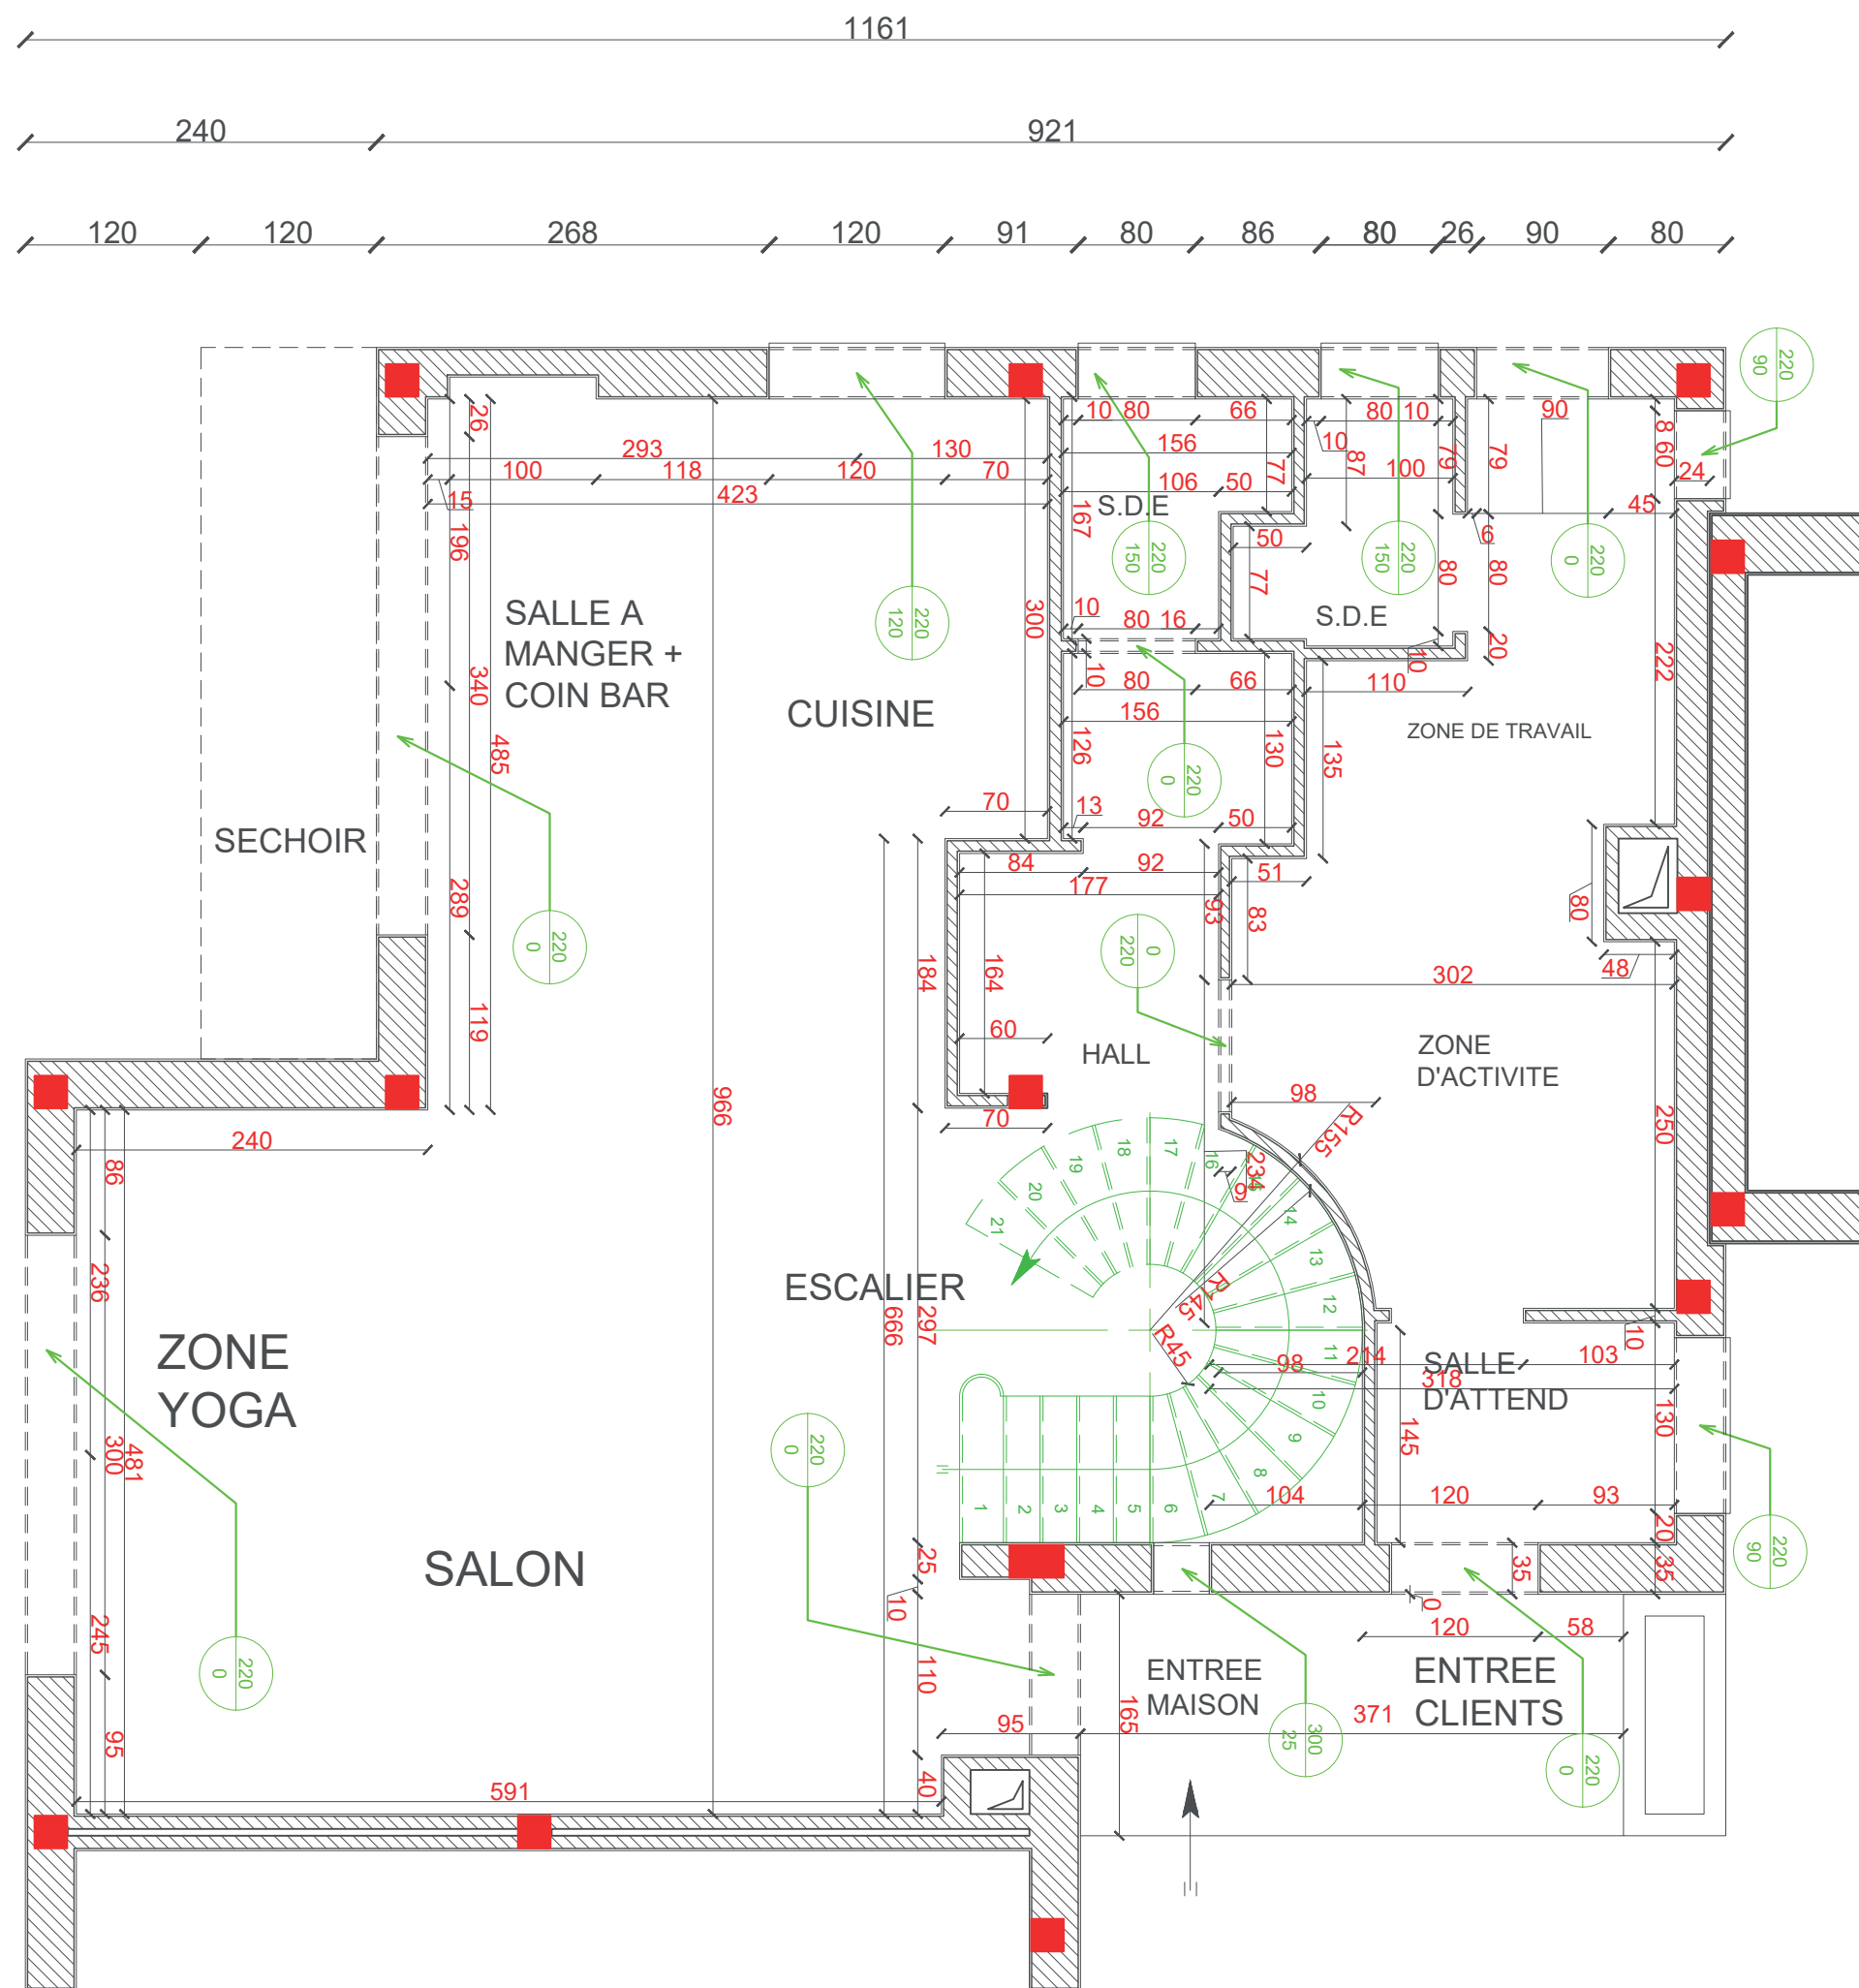

DOSSIER D'EXECUTION

PROJET : AMENAGEMENT D'UN
DUPLEX

EMPLACEMENT : EL MANAR


**PLAN
EXECUTION
MAÇONNERIE**




RDC

ECHELLE : 1/50

NOM : HAQUES

PRENOM : MED.AHMED

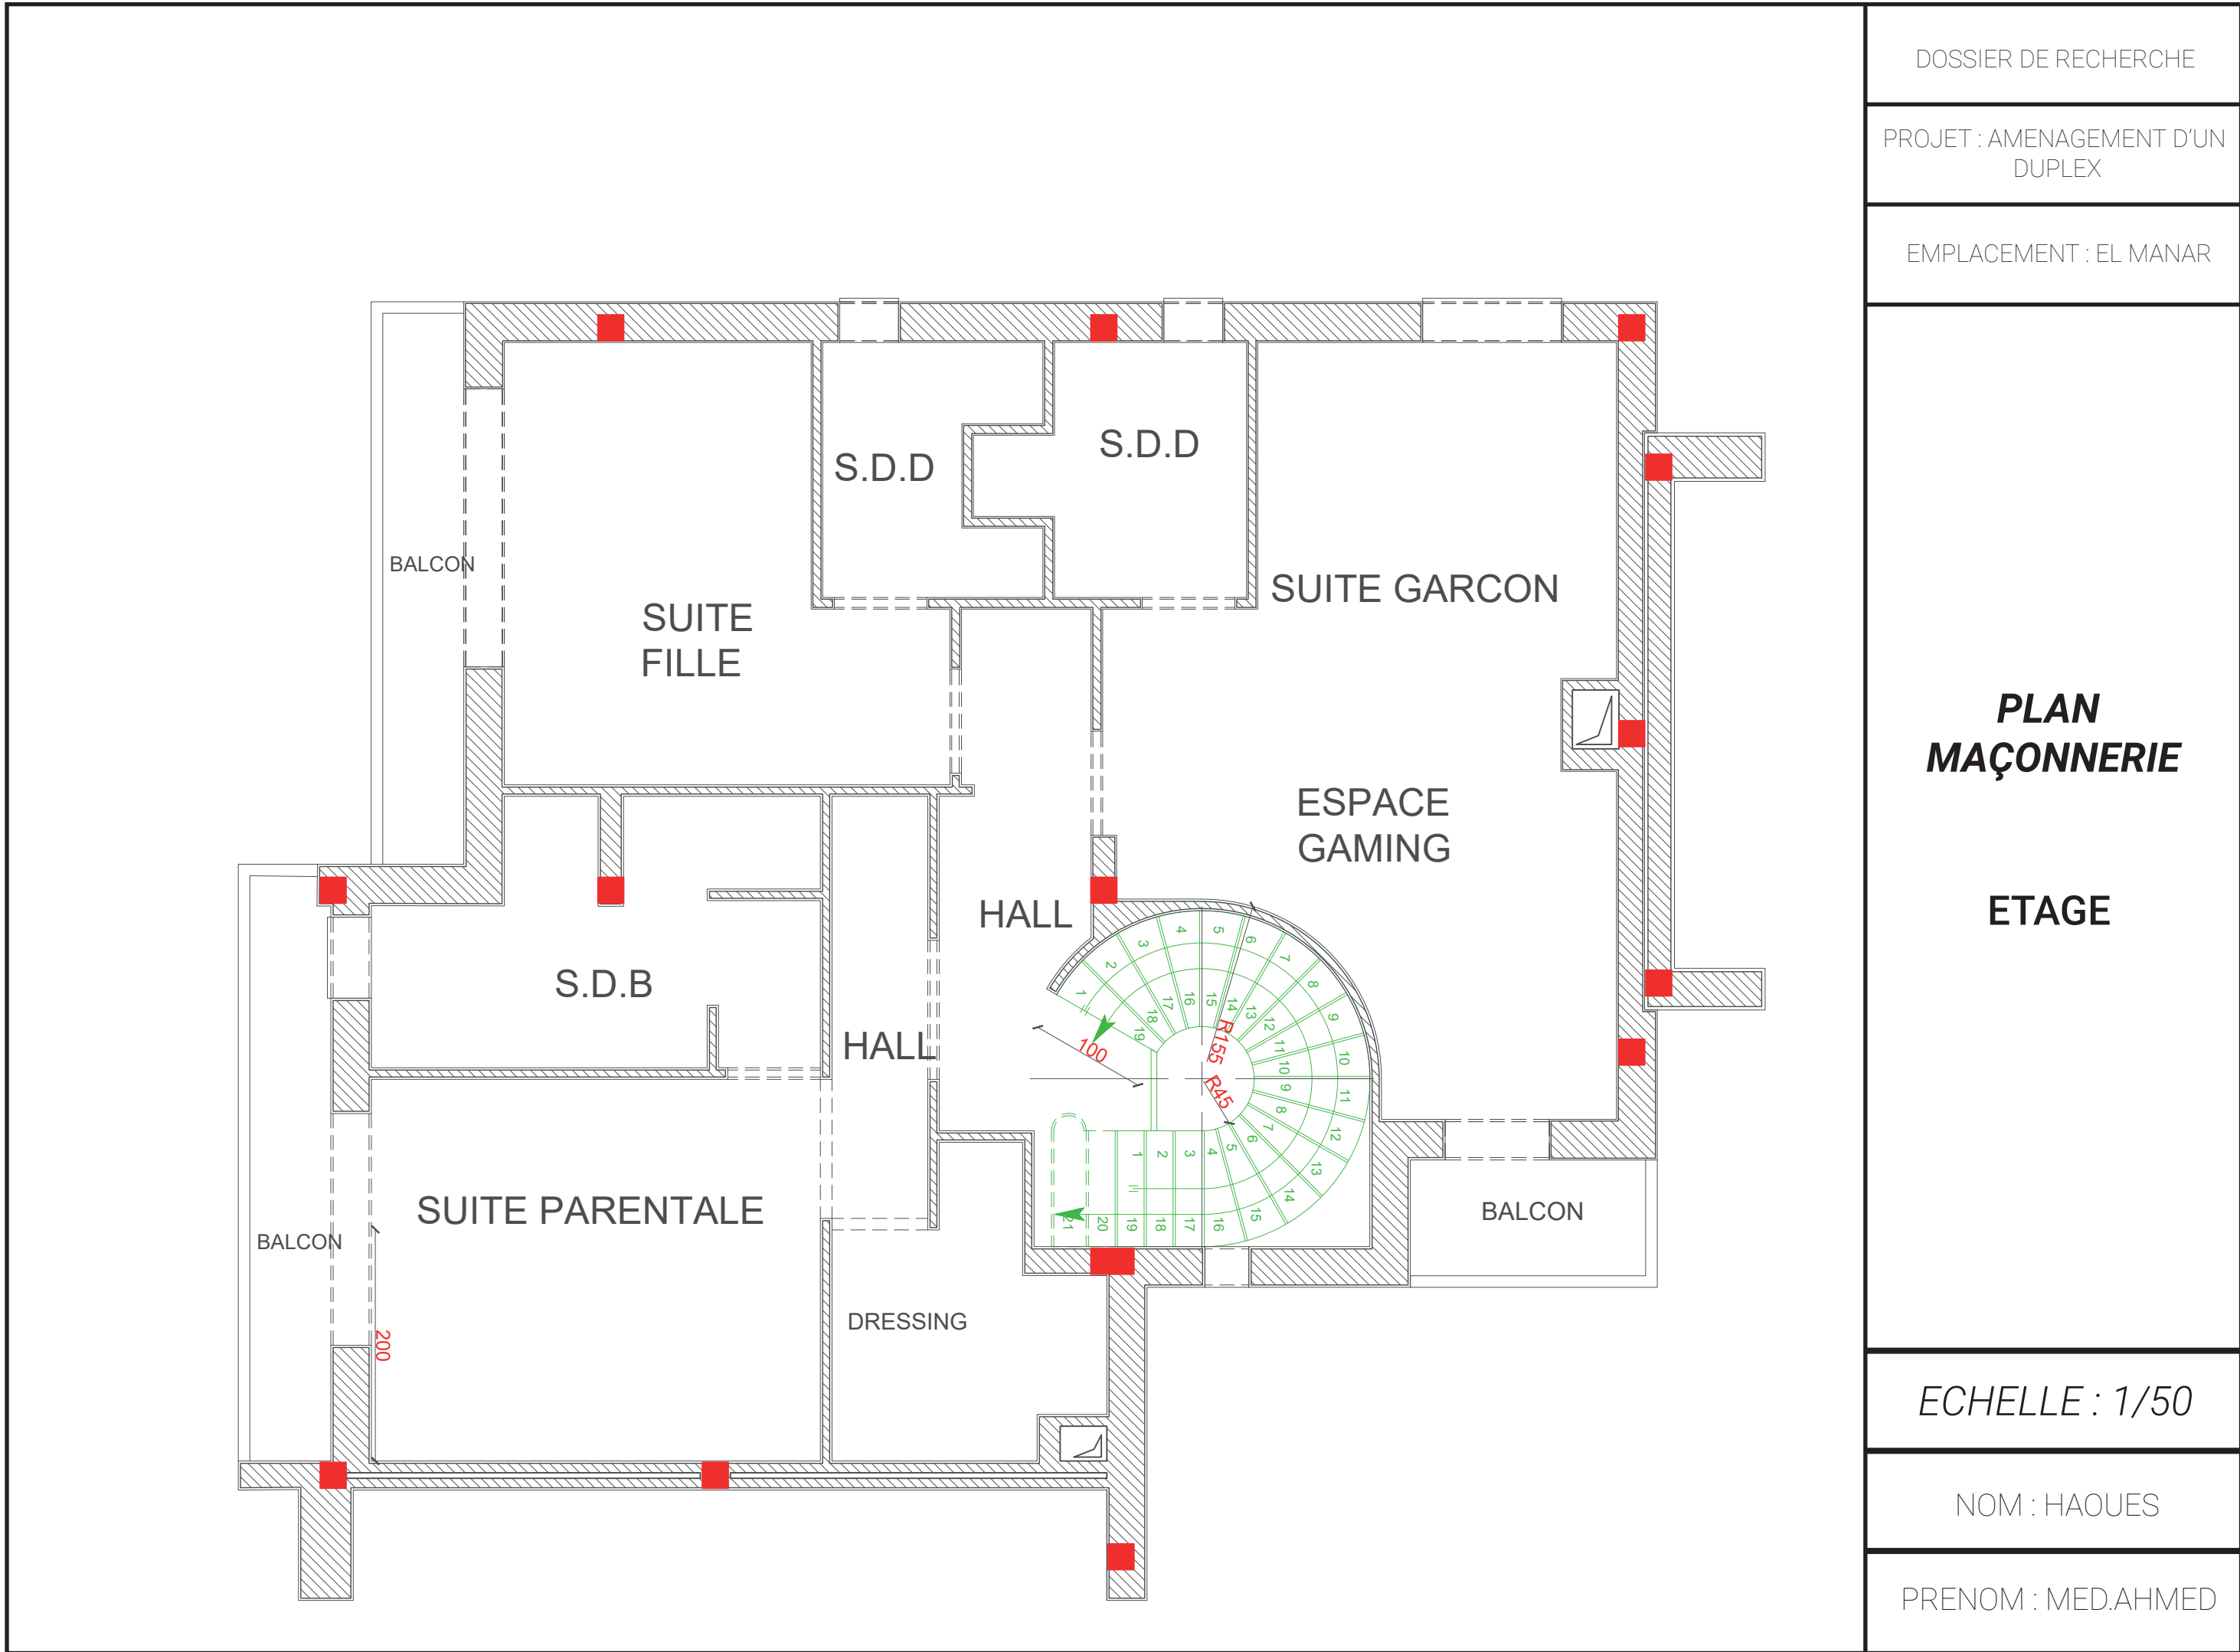

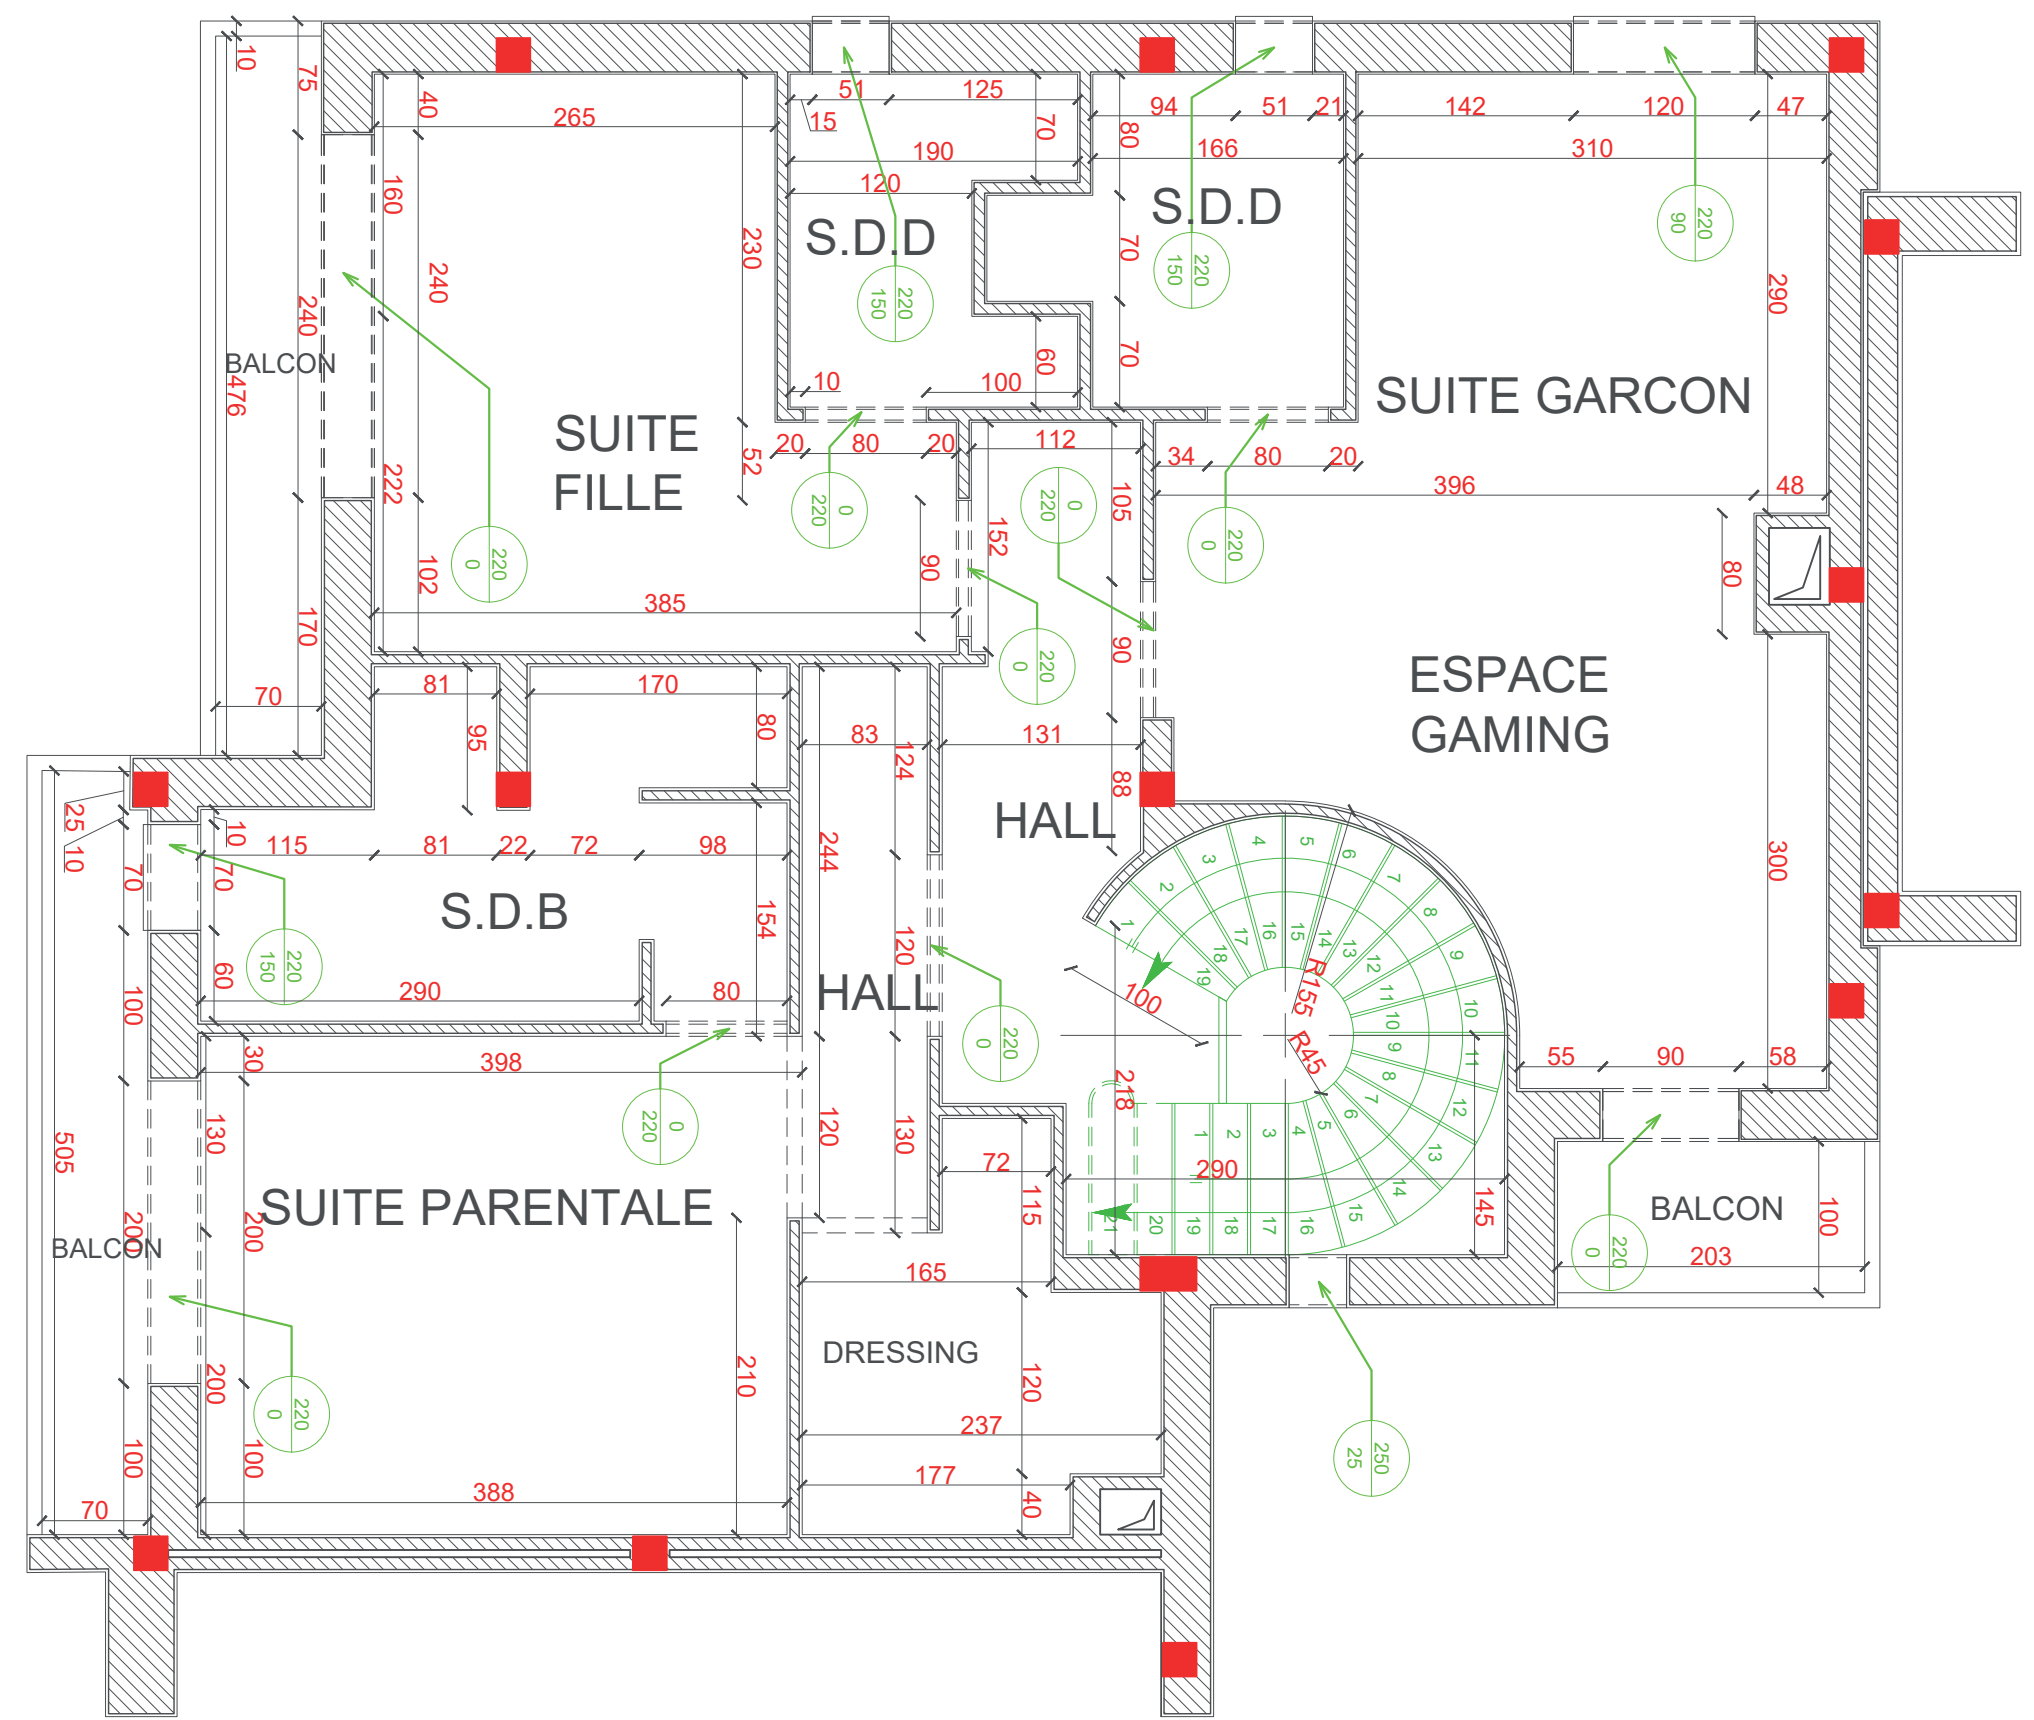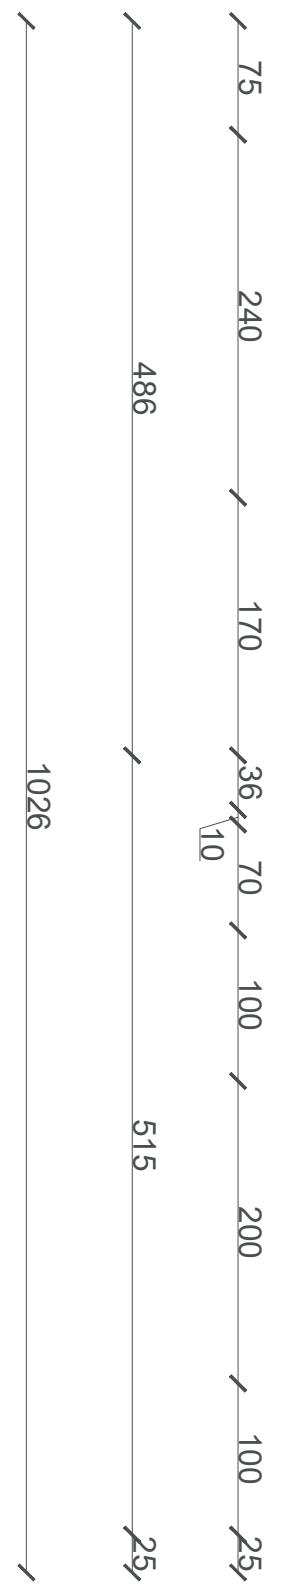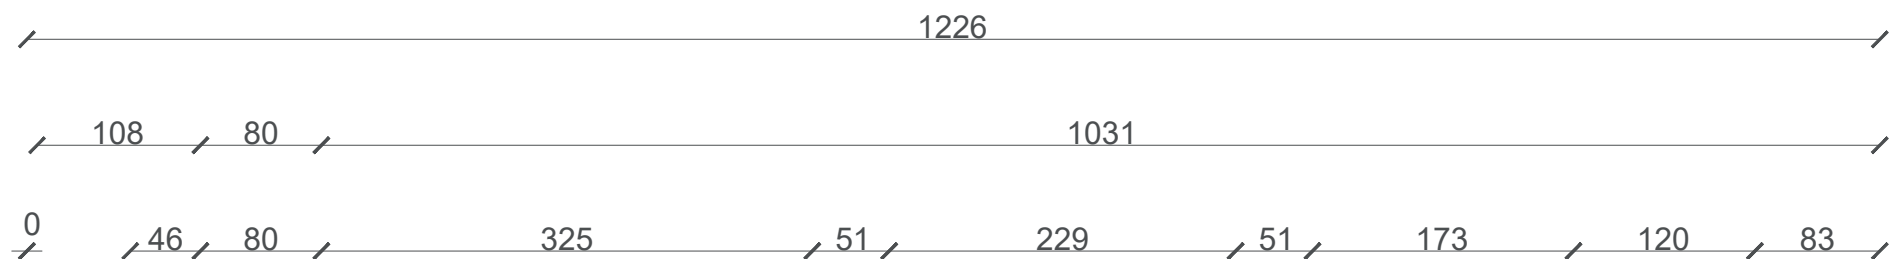

**PLAN
EXECUTION
MAÇONNERIE
ETAGE**

ECHELLE : 1/50


NOM : HAQUES


PRENOM : MED.AHMED

DOSSIER D'EXECUTION

PROJET : AMENAGEMENT D'UN
DUPLEX

EMPLACEMENT : EL MANAR

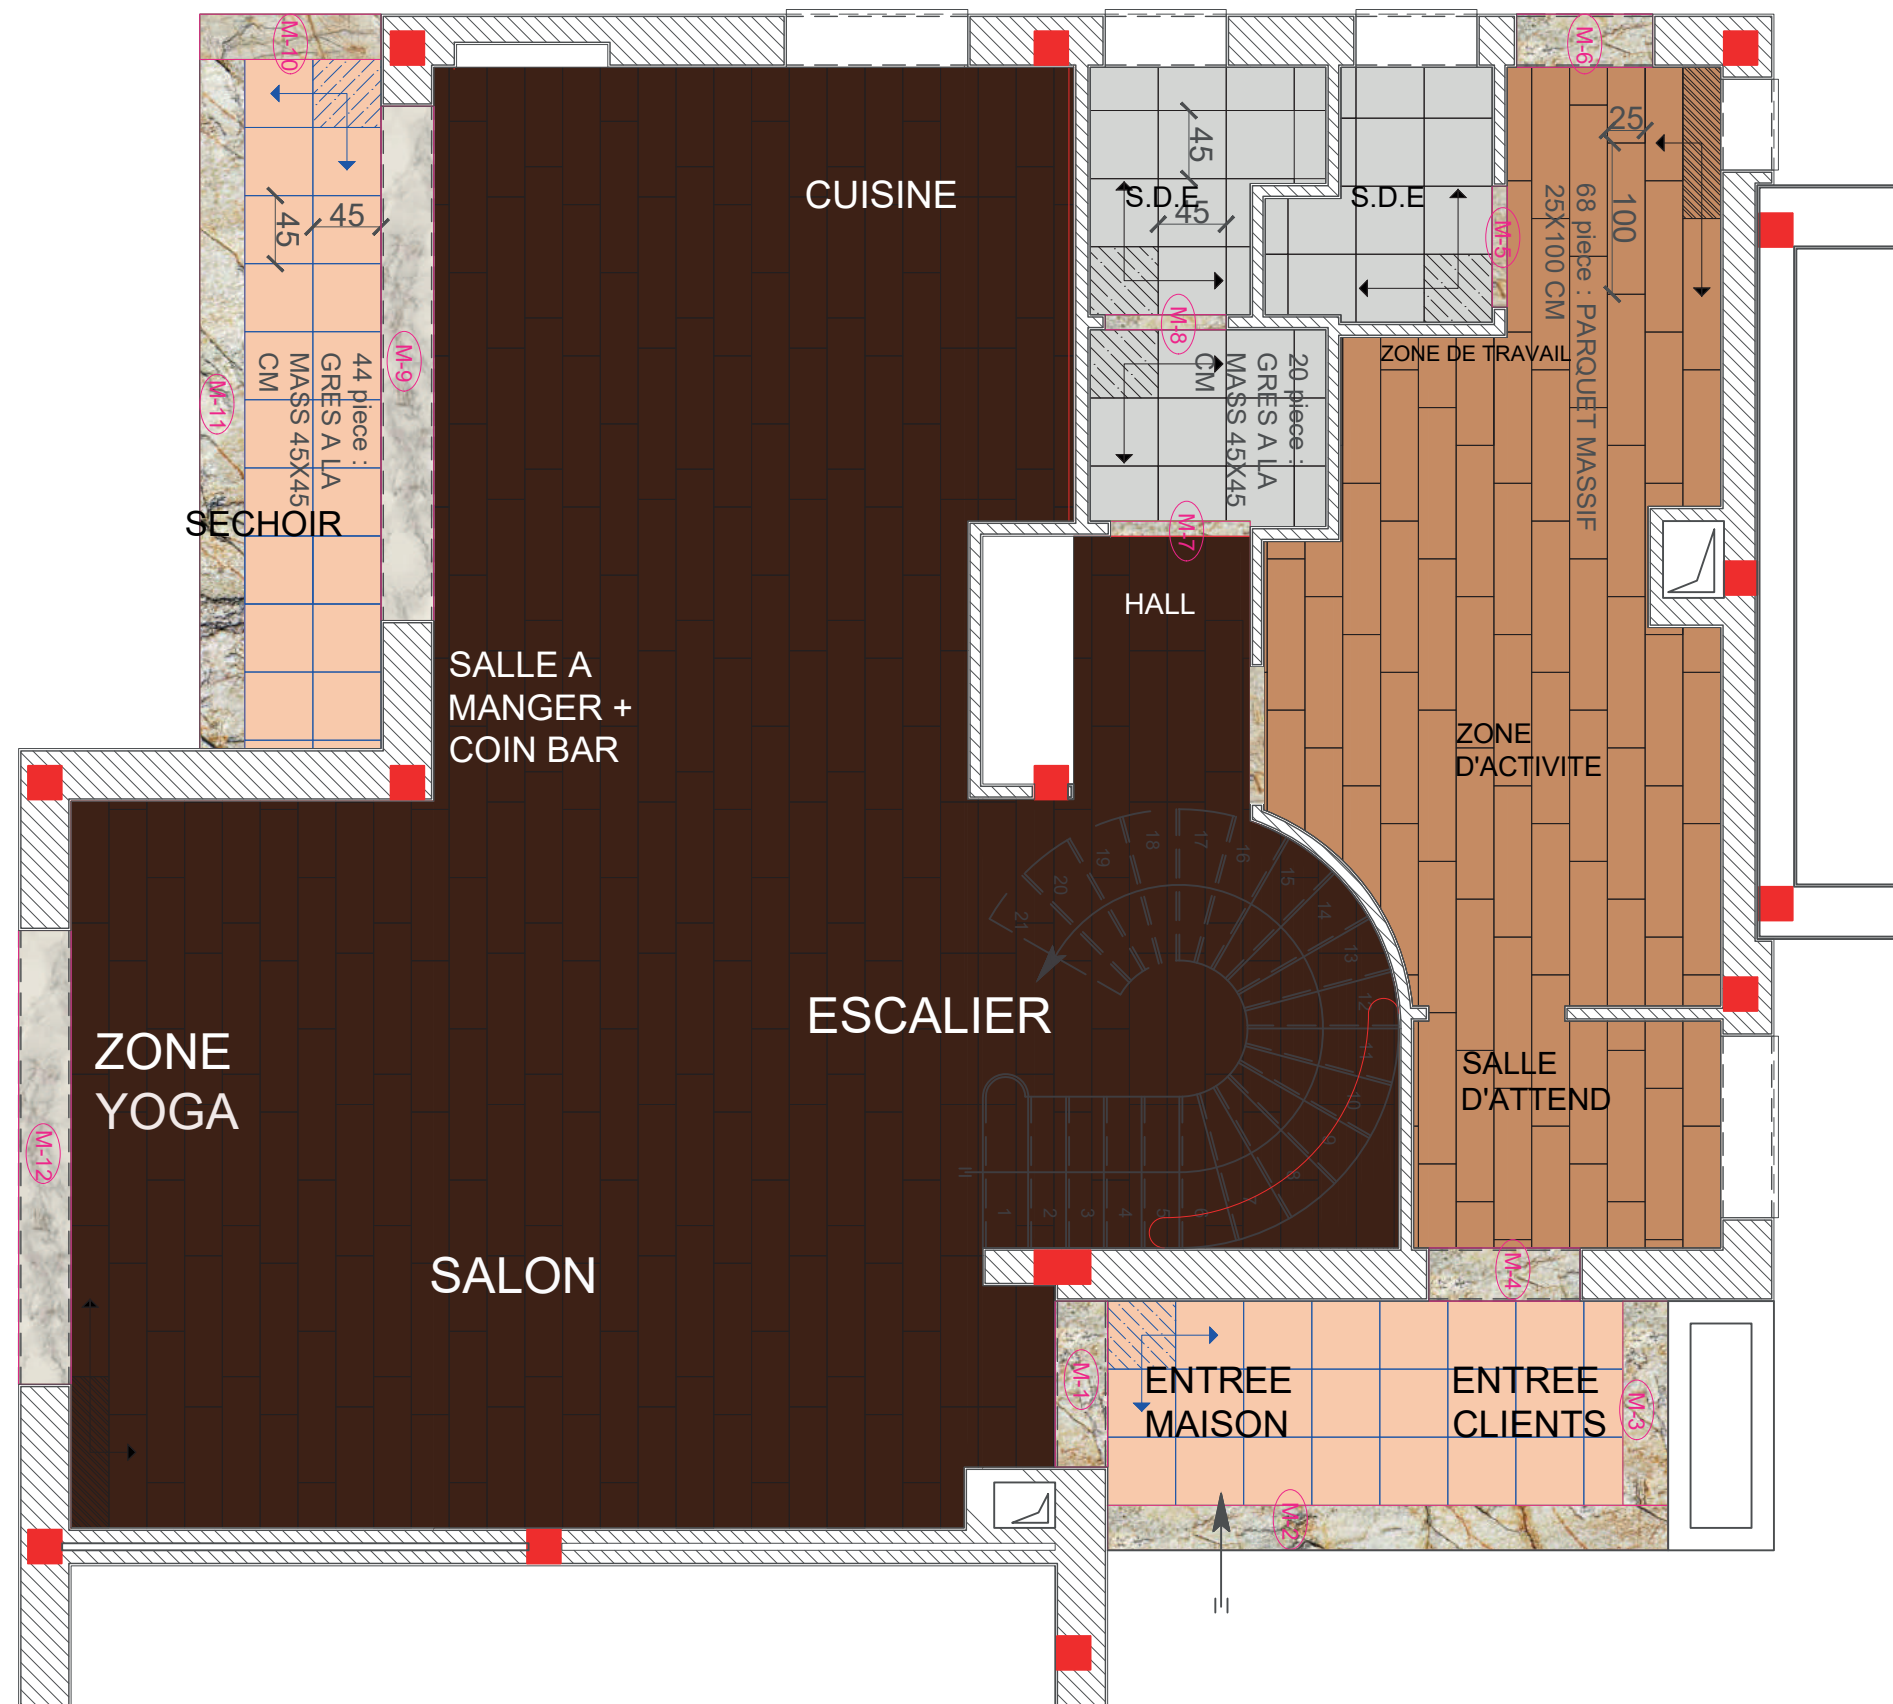

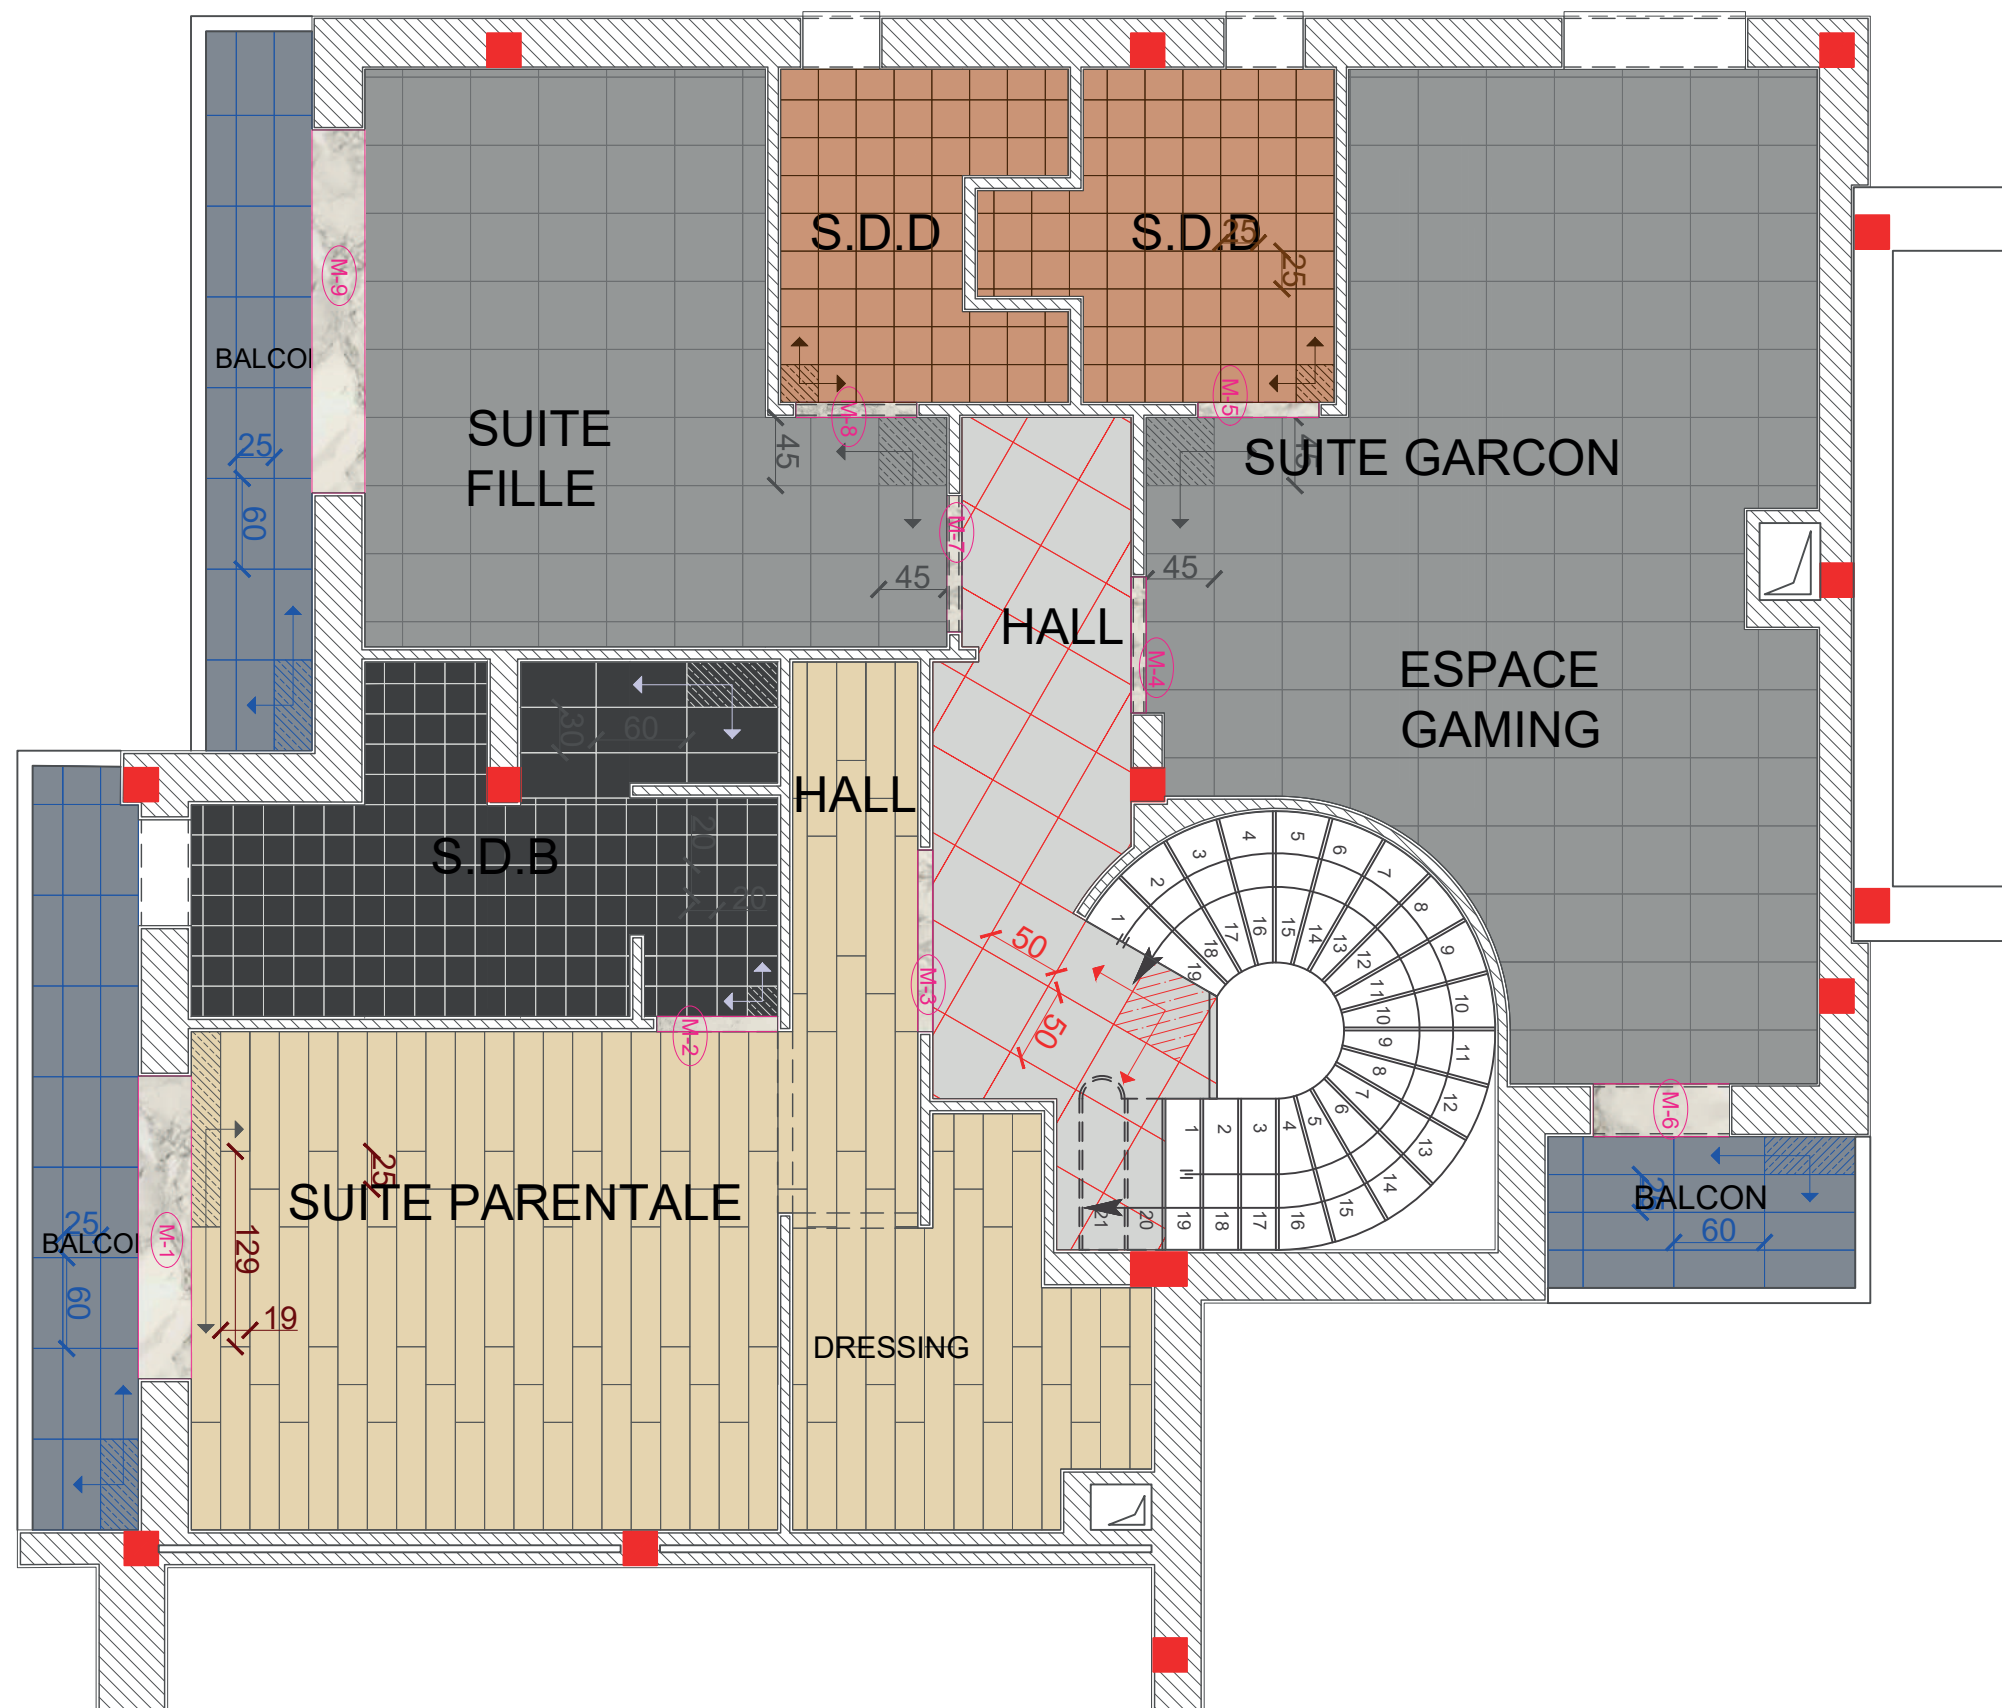

DOSSIER D'EXECUTION

PROJET : AMENAGEMENT D'UN
DUPLEX


EMPLACEMENT : EL MANAR

**PLAN
REVÊTEMENT
DE SOL
ETAGE**


ECHELLE : 1/50

NOM : HAQUES

PRENOM : MED.AHMED

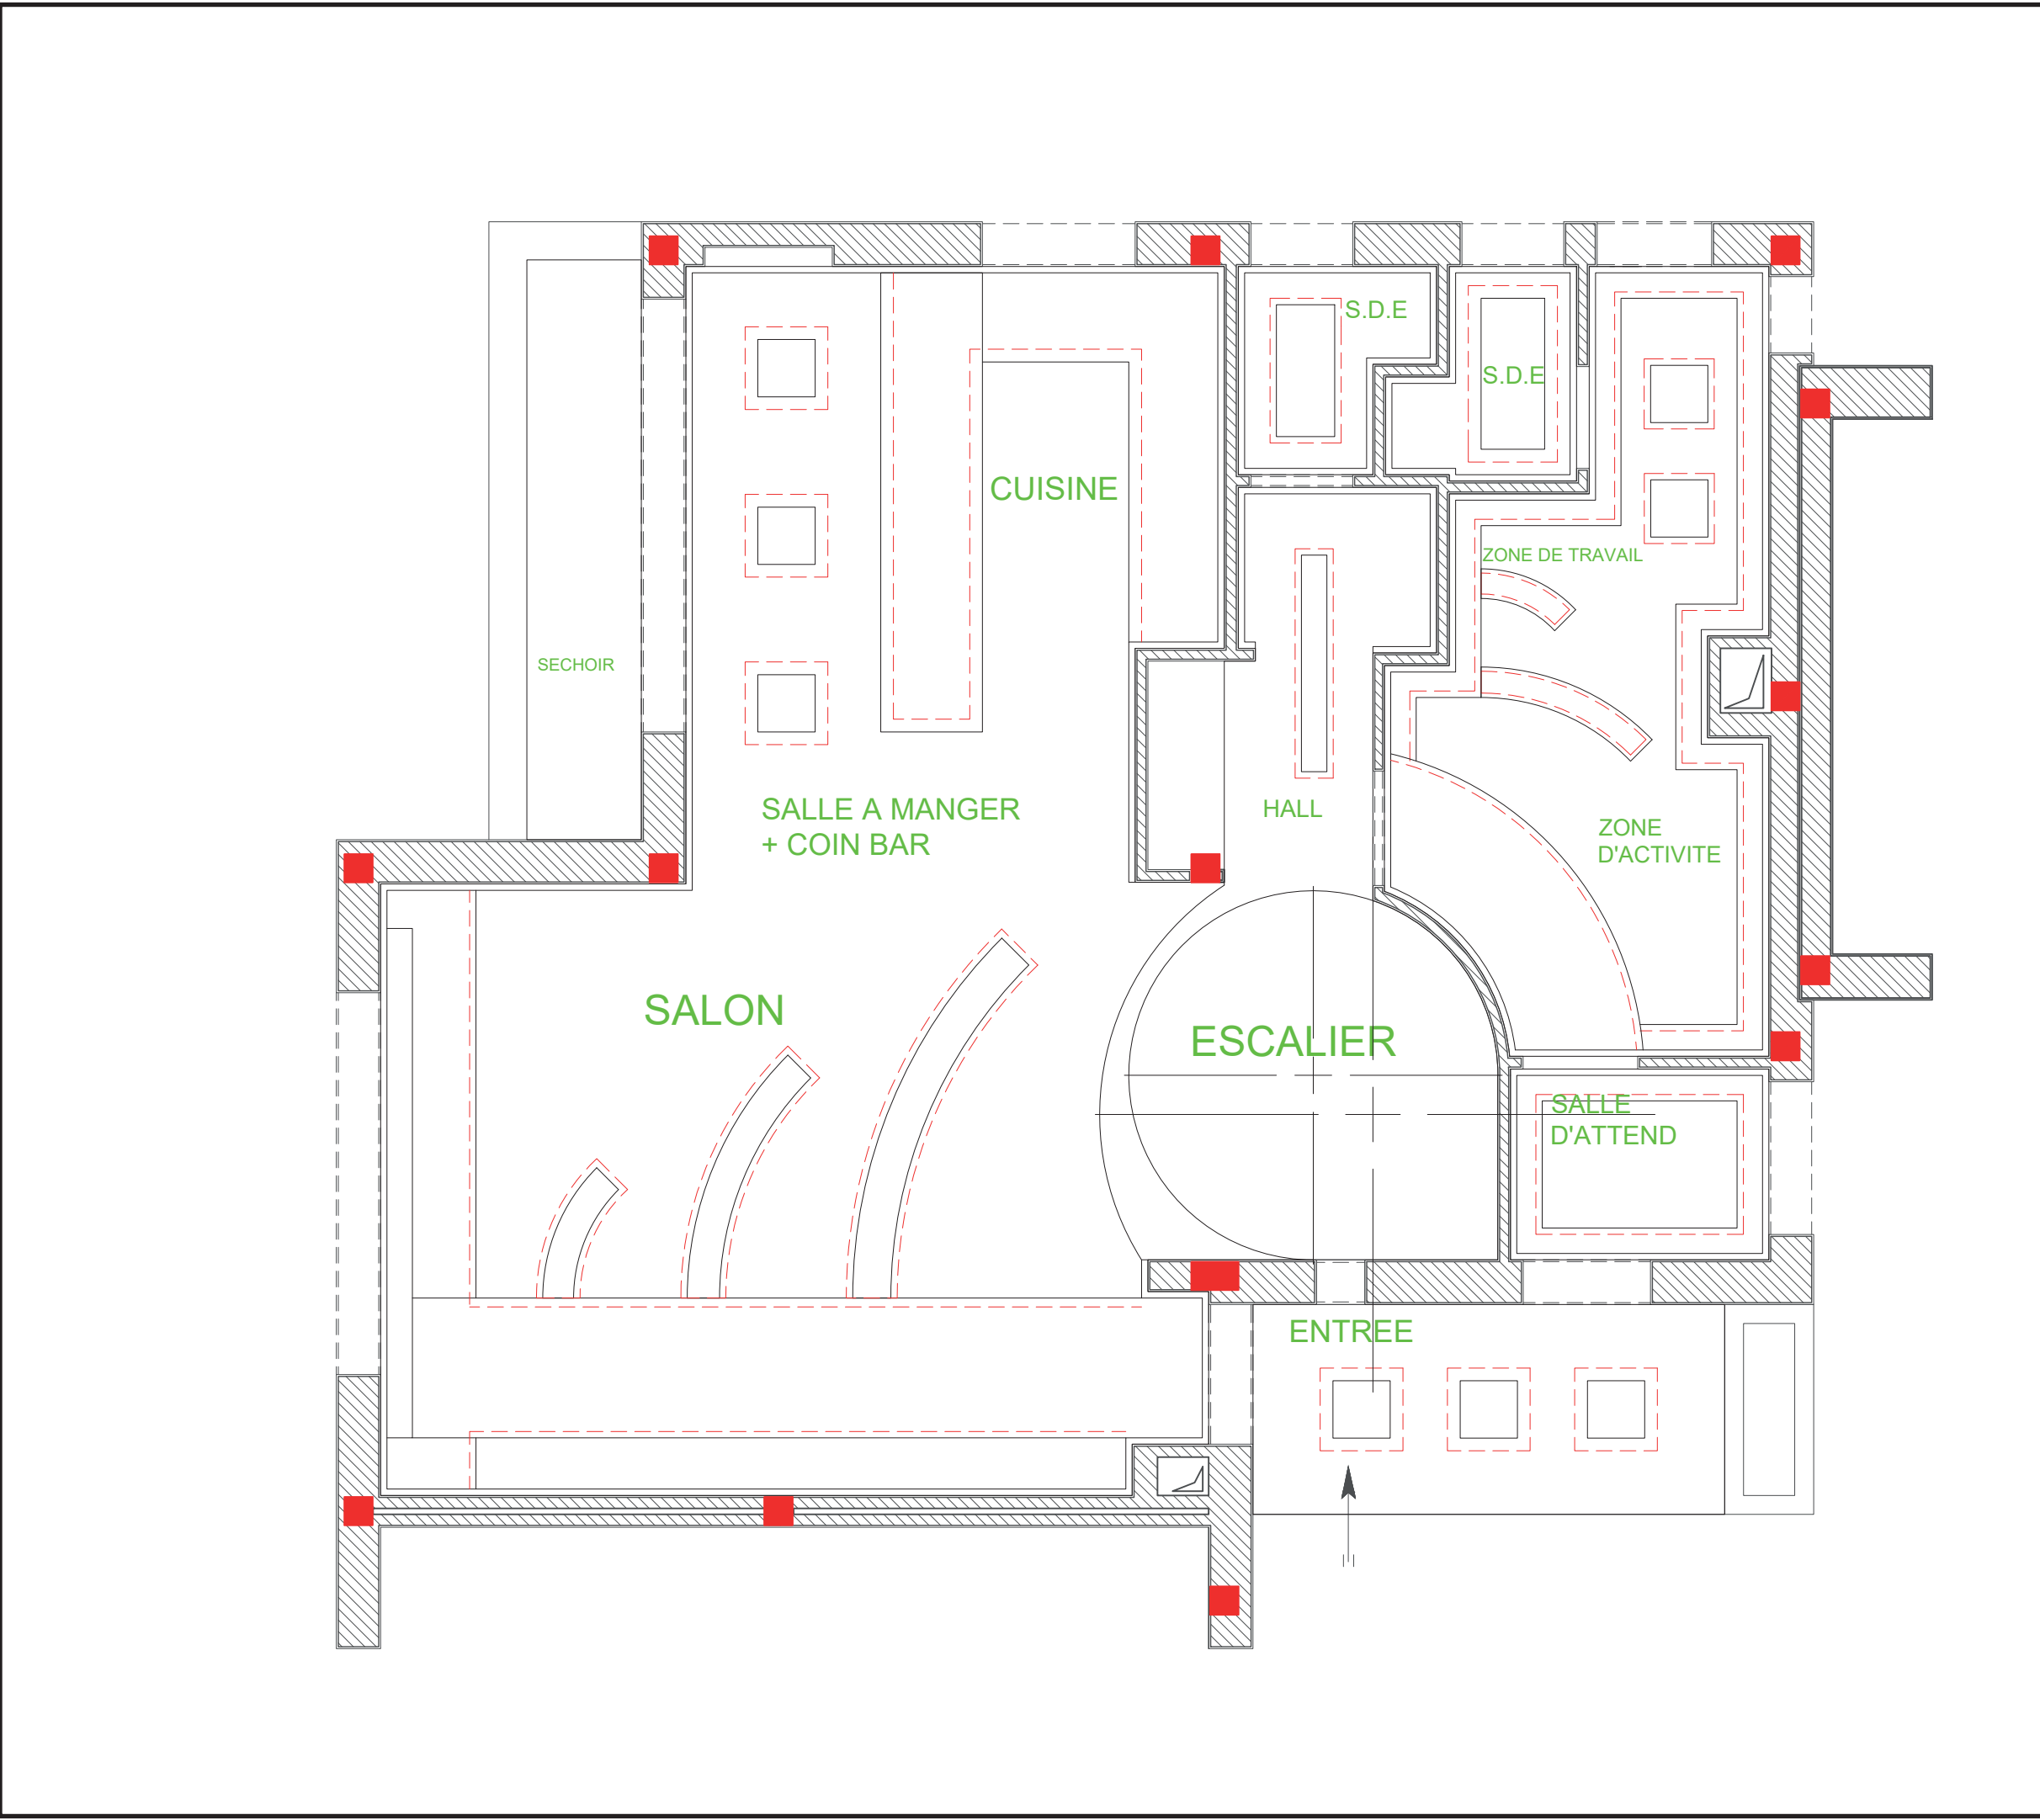

DOSSIER DE RECHERCHE
PROJET : AMENAGEMENT D'UN DUPLEX
EMPLACEMENT : EL MANAR
PLAN FAUX-PLAFOND RDC
ECHELLE : 1/50
NOM : HAQUES
PRENOM : MED.AHMED

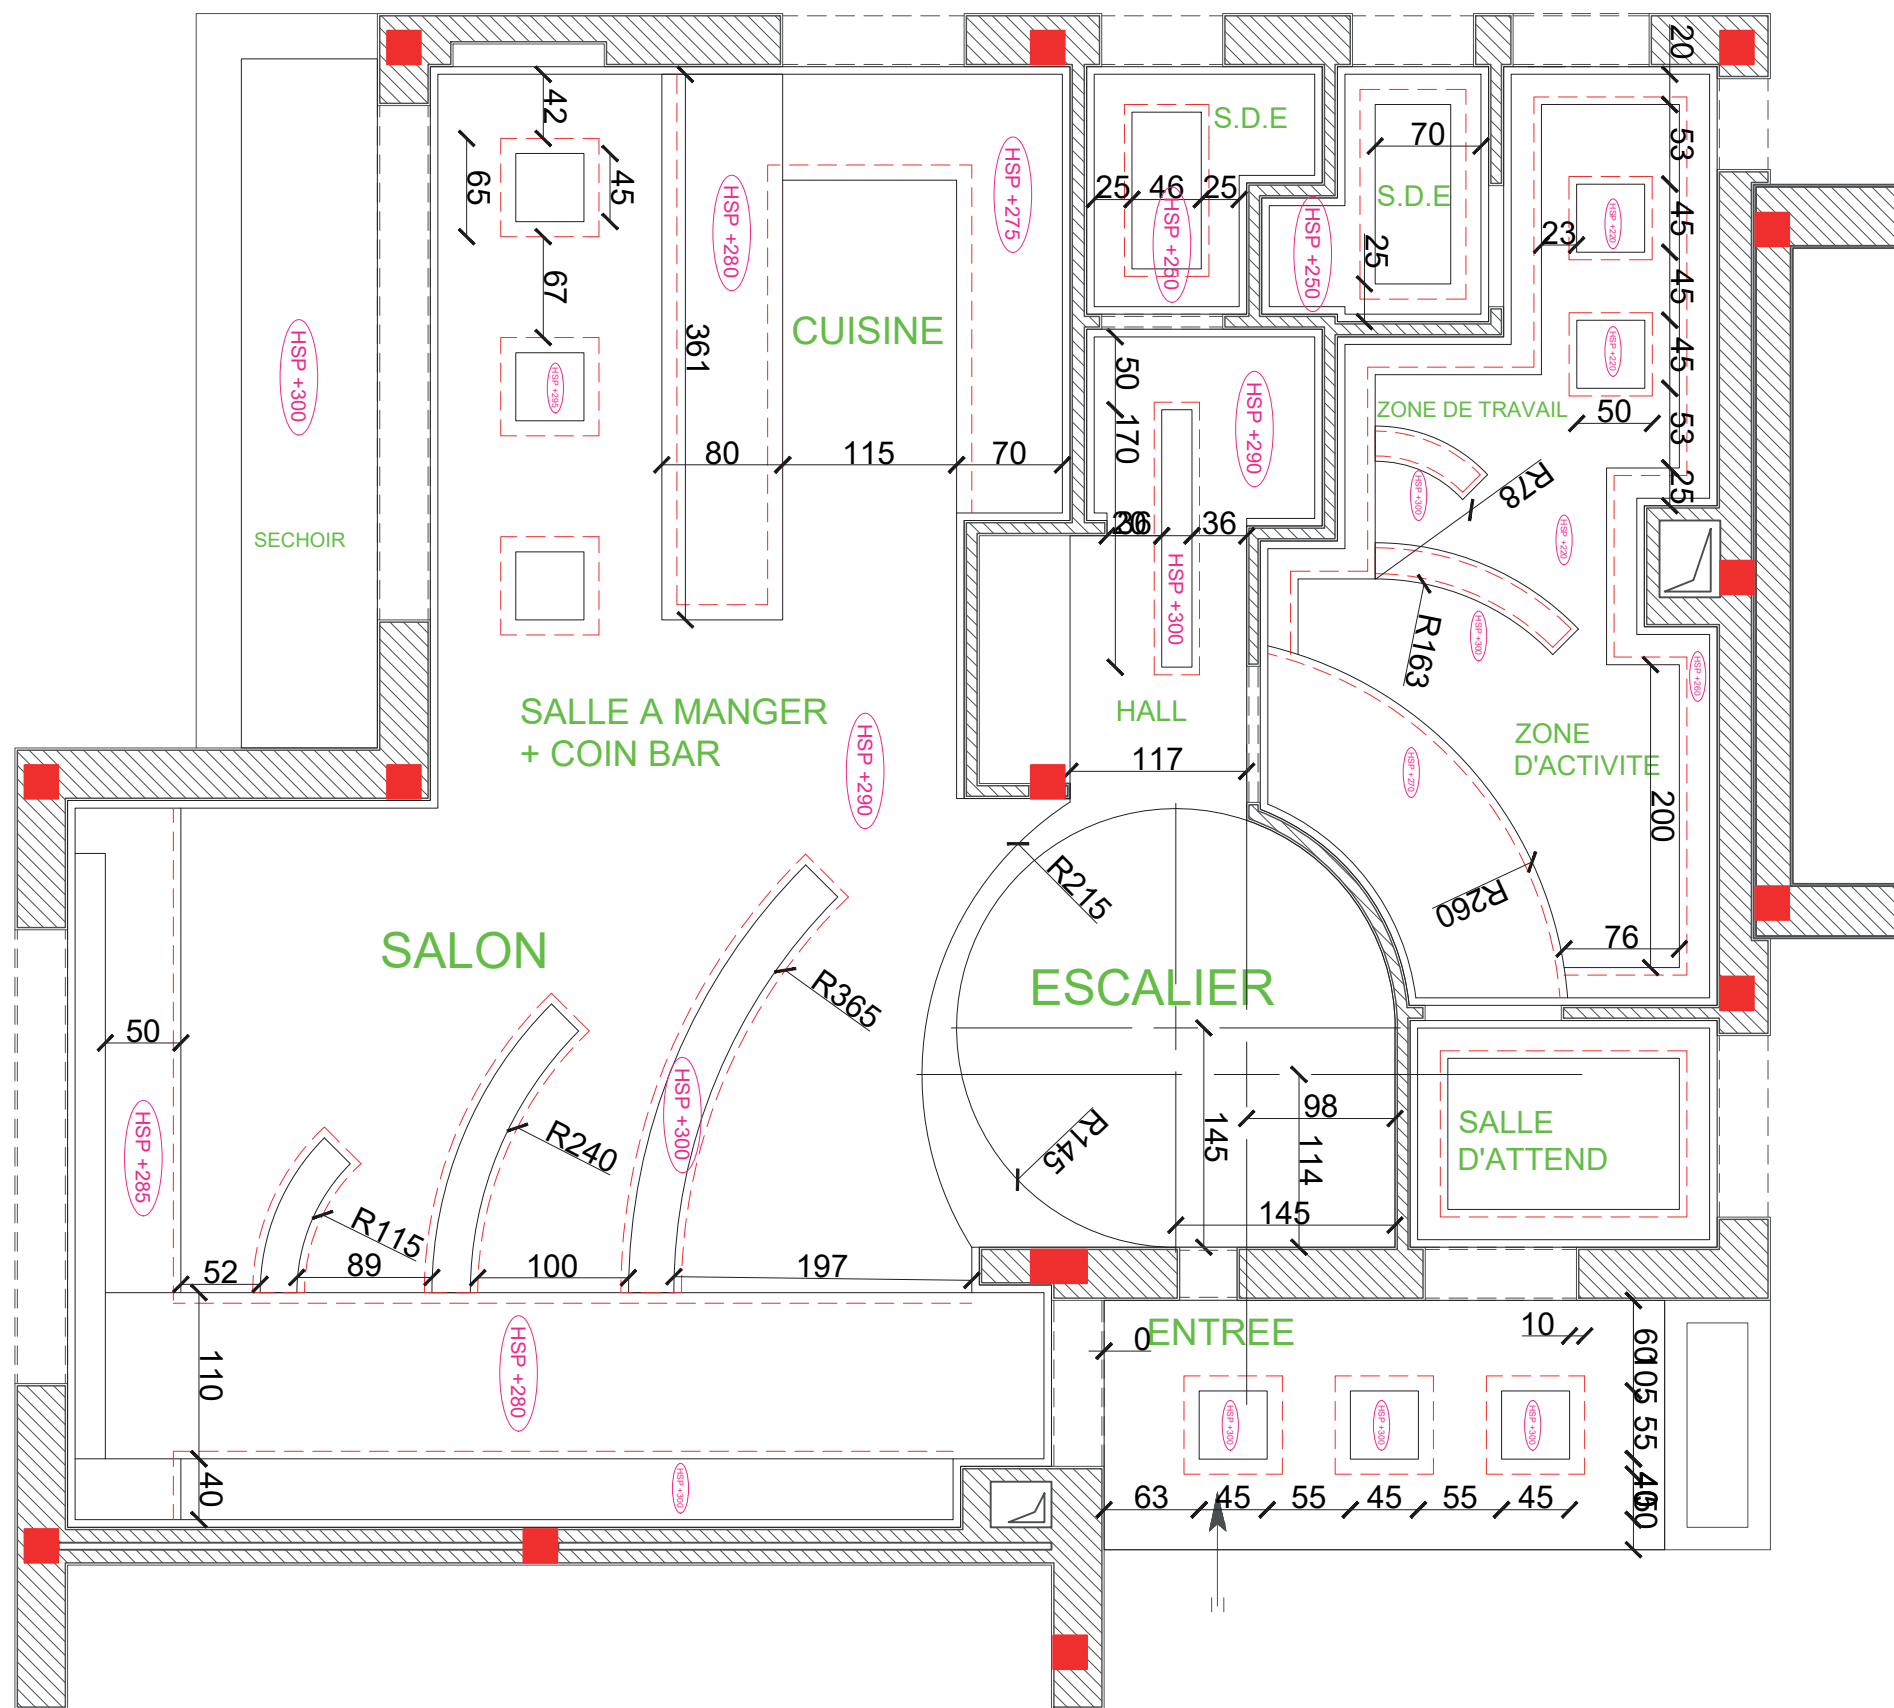

DOSSIER D'EXECUTION

PROJET : AMENAGEMENT D'UN
DUPLEX


EMPLACEMENT : EL MANAR

**PLAN
EXECUTION
FAUX PLAFOND
RDC**

ECHELLE : 1/50

NOM : HAQUES

PRENOM : MED.AHMED

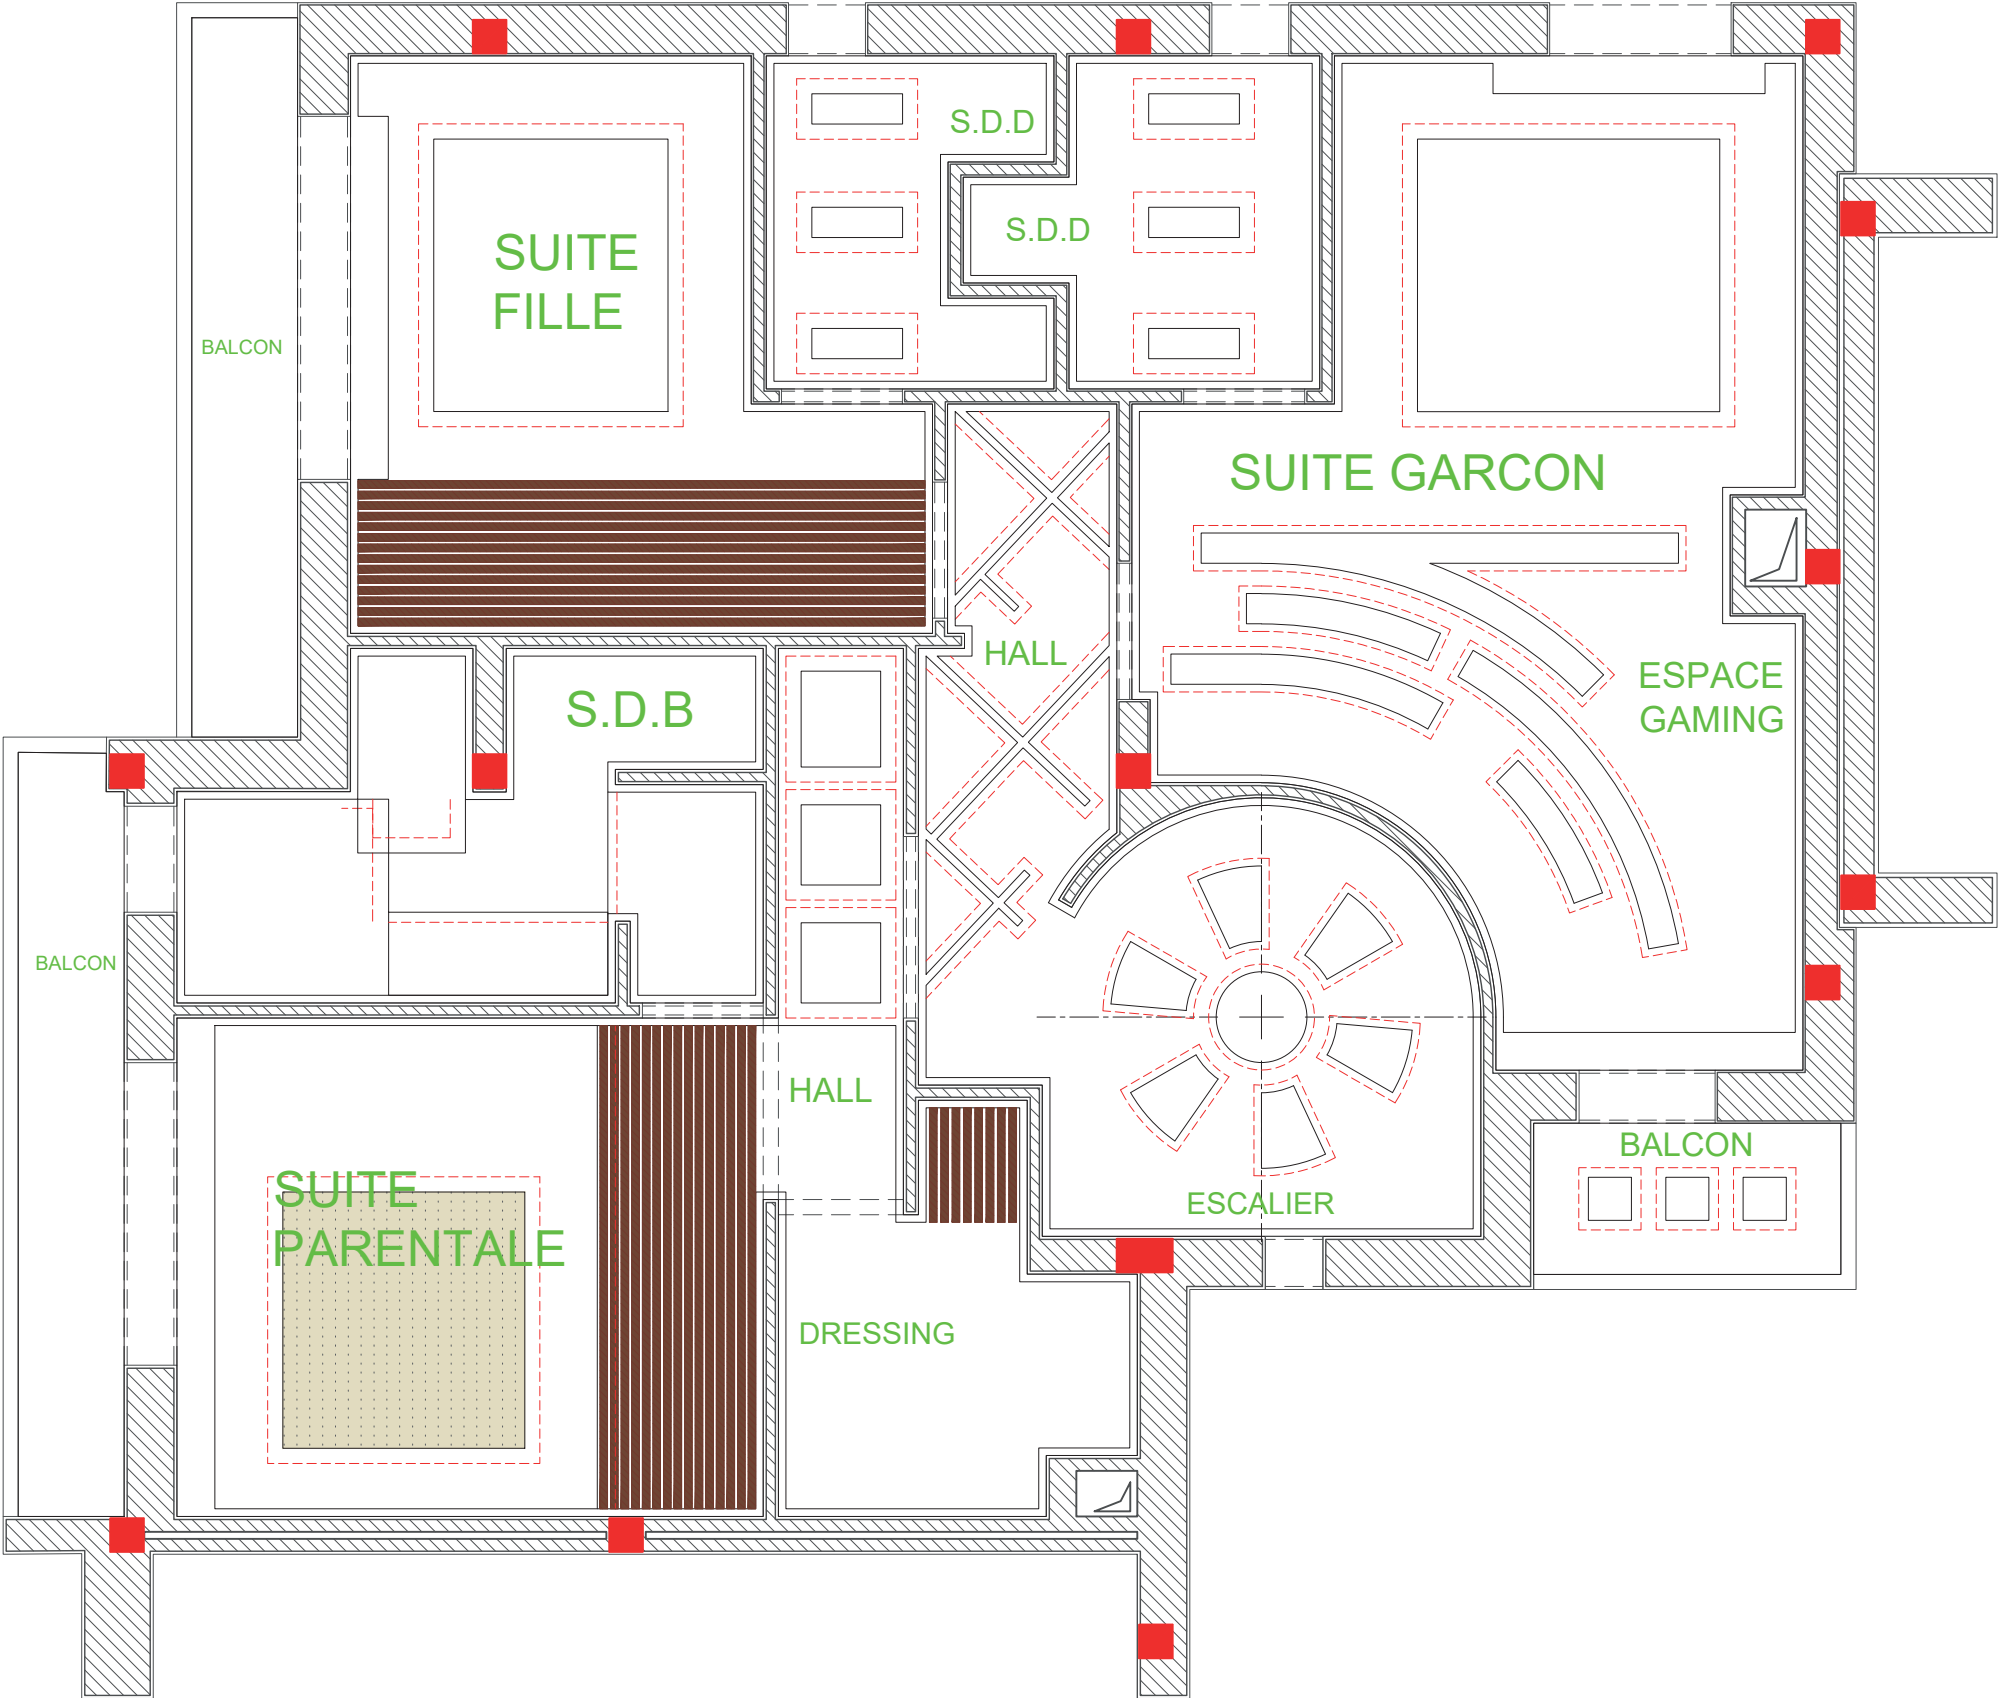

DOSSIER DE RECHERCHE

PROJET : AMENAGEMENT D'UN
DUPLEX

EMPLACEMENT : EL MANAR

**PLAN
FAUX-FLAFOND**

ETAGE

ECHELLE : 1/50

NOM : HAQUES

PRENOM : MED.AHMED

DOSSIER D'EXECUTION

PROJET : AMENAGEMENT D'UN DUPLEX


EMPLACEMENT : EL MANAR


PLAN EXECUTION FAUX-PLAFOND ETAGE

ECHELLE : 1/50


NOM : HAOUES

PRENOM : MED.AHMED

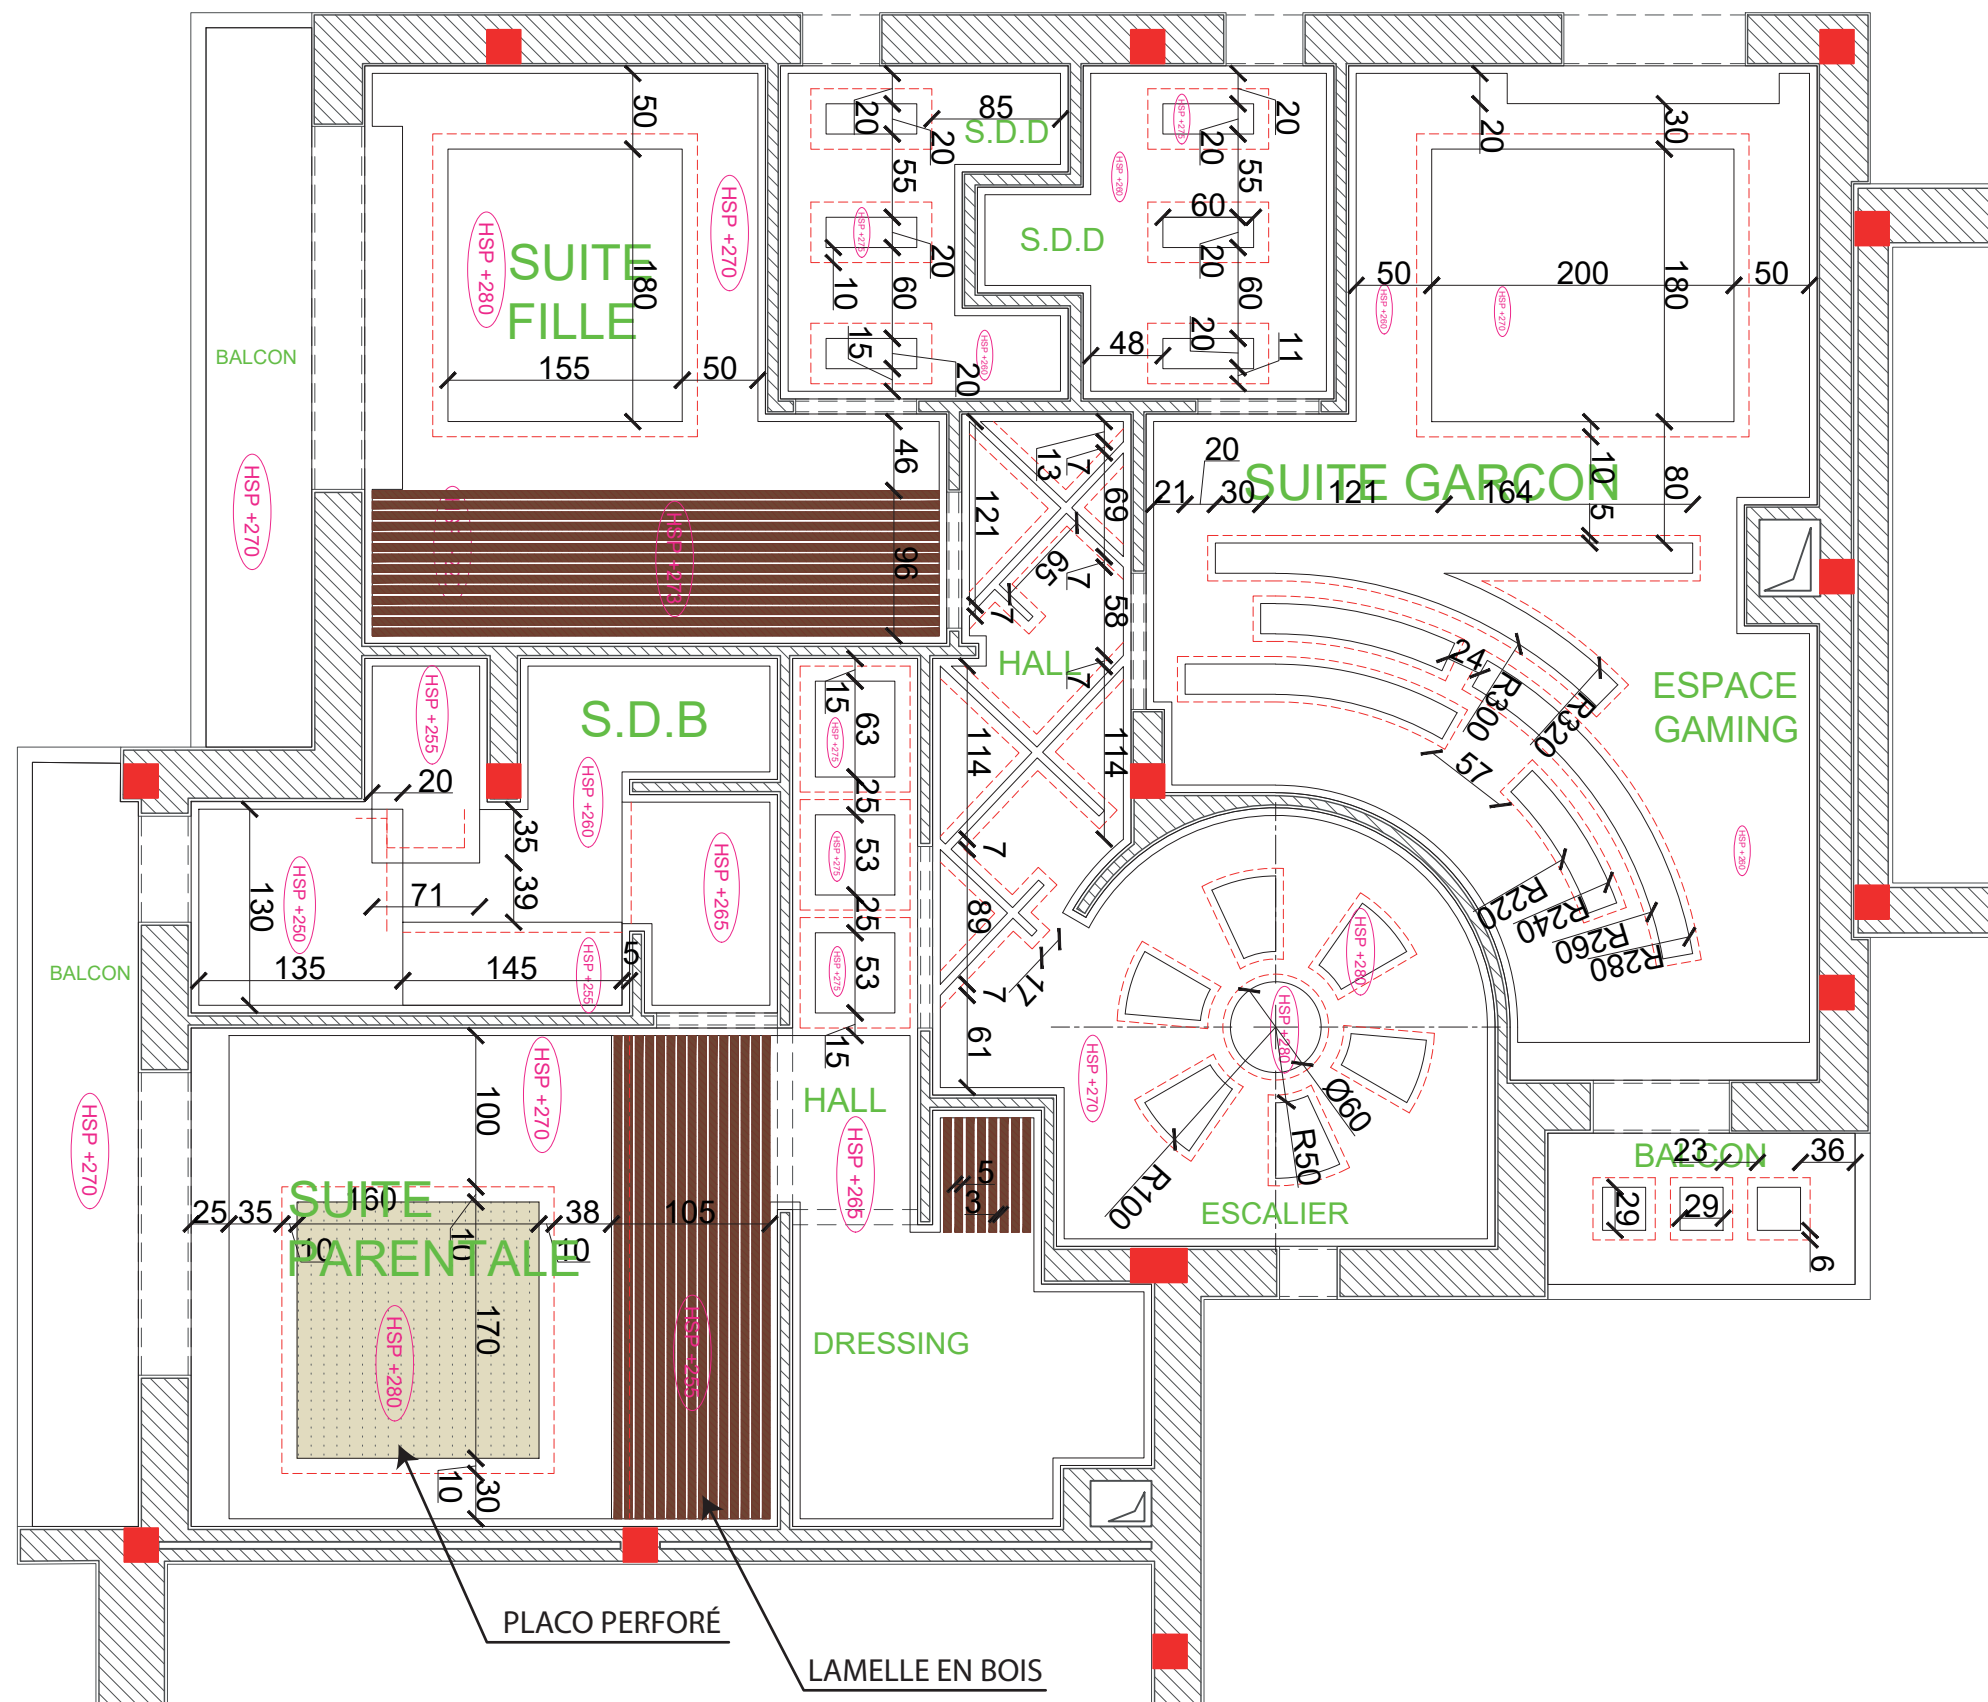

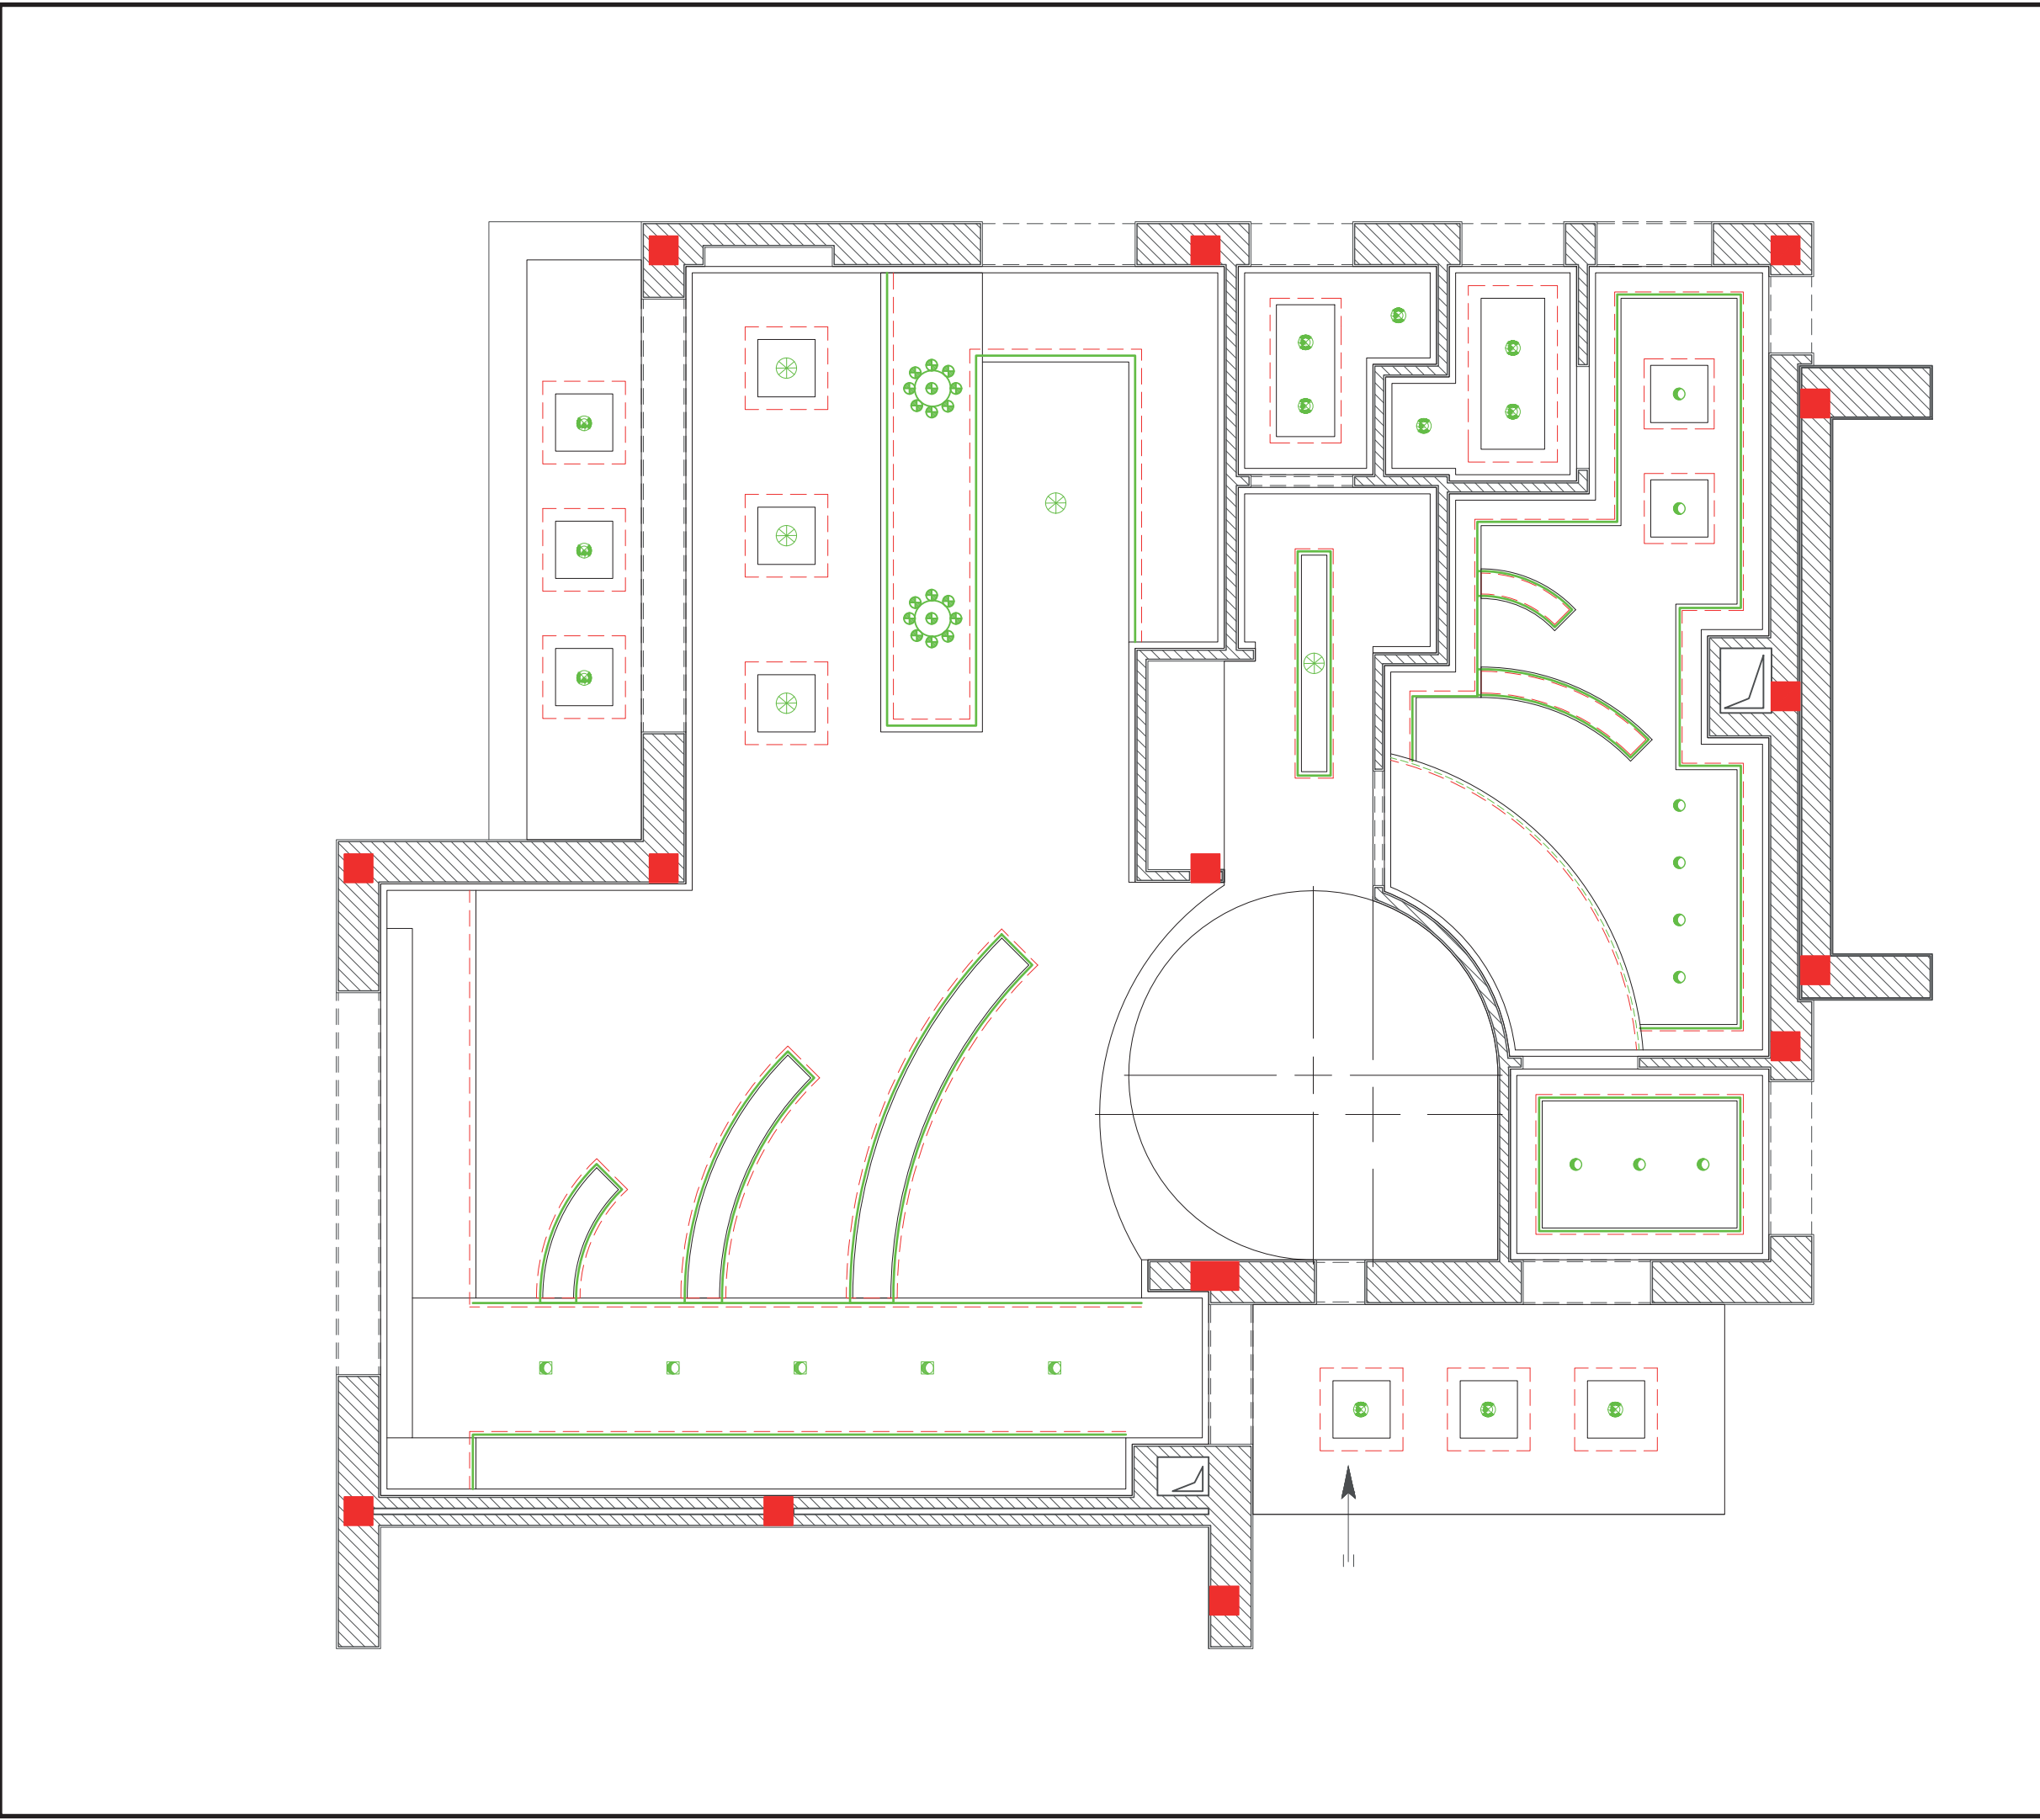

DOSSIER DE RECHERCHE
PROJET : AMENAGEMENT D'UN DUPLEX
EMPLACEMENT : EL MANAR
PLAN FAUX-PLAFOND ET ÉCLAIRAGE RDC
ECHELLE : 1/50
NOM : HAQUES
PRENOM : MED.AHMED

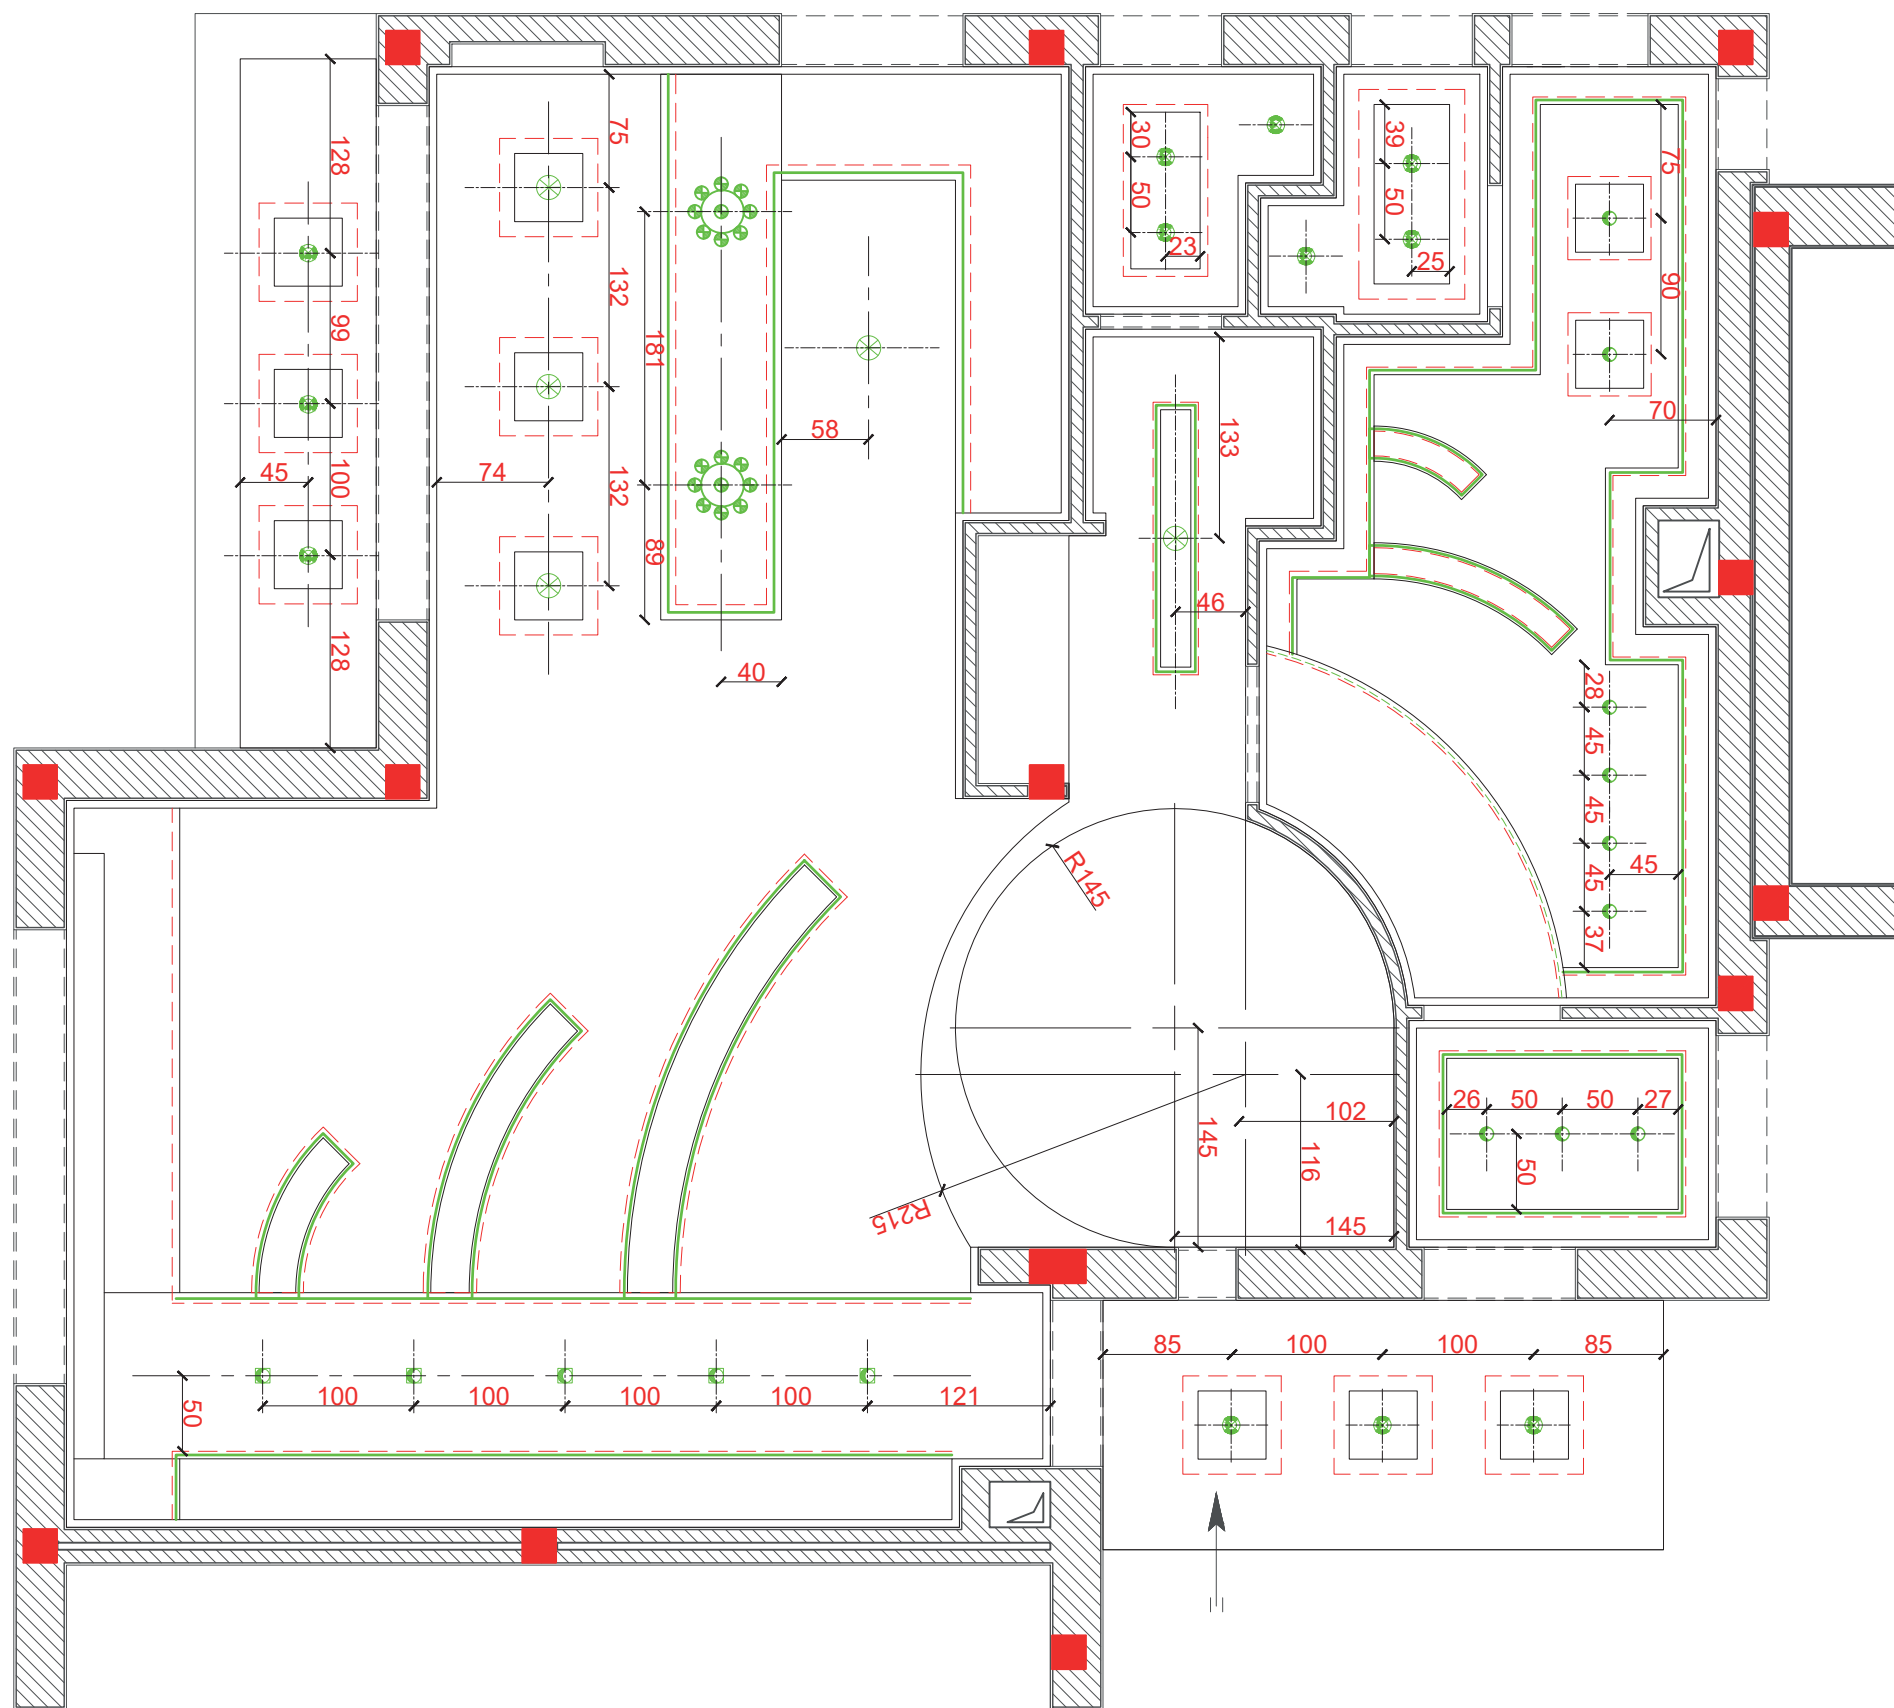

DOSSIER D'EXECUTION

PROJET : AMENAGEMENT D'UN
DUPLEX


EMPLACEMENT : EL MANAR

**PLAN
EXECUTION
FAUX-PLAFOND
ET
ÉCLAIRAGE
RDC**

ECHELLE : 1/50

NOM : HAQUES

PRENOM : MED.AHMED

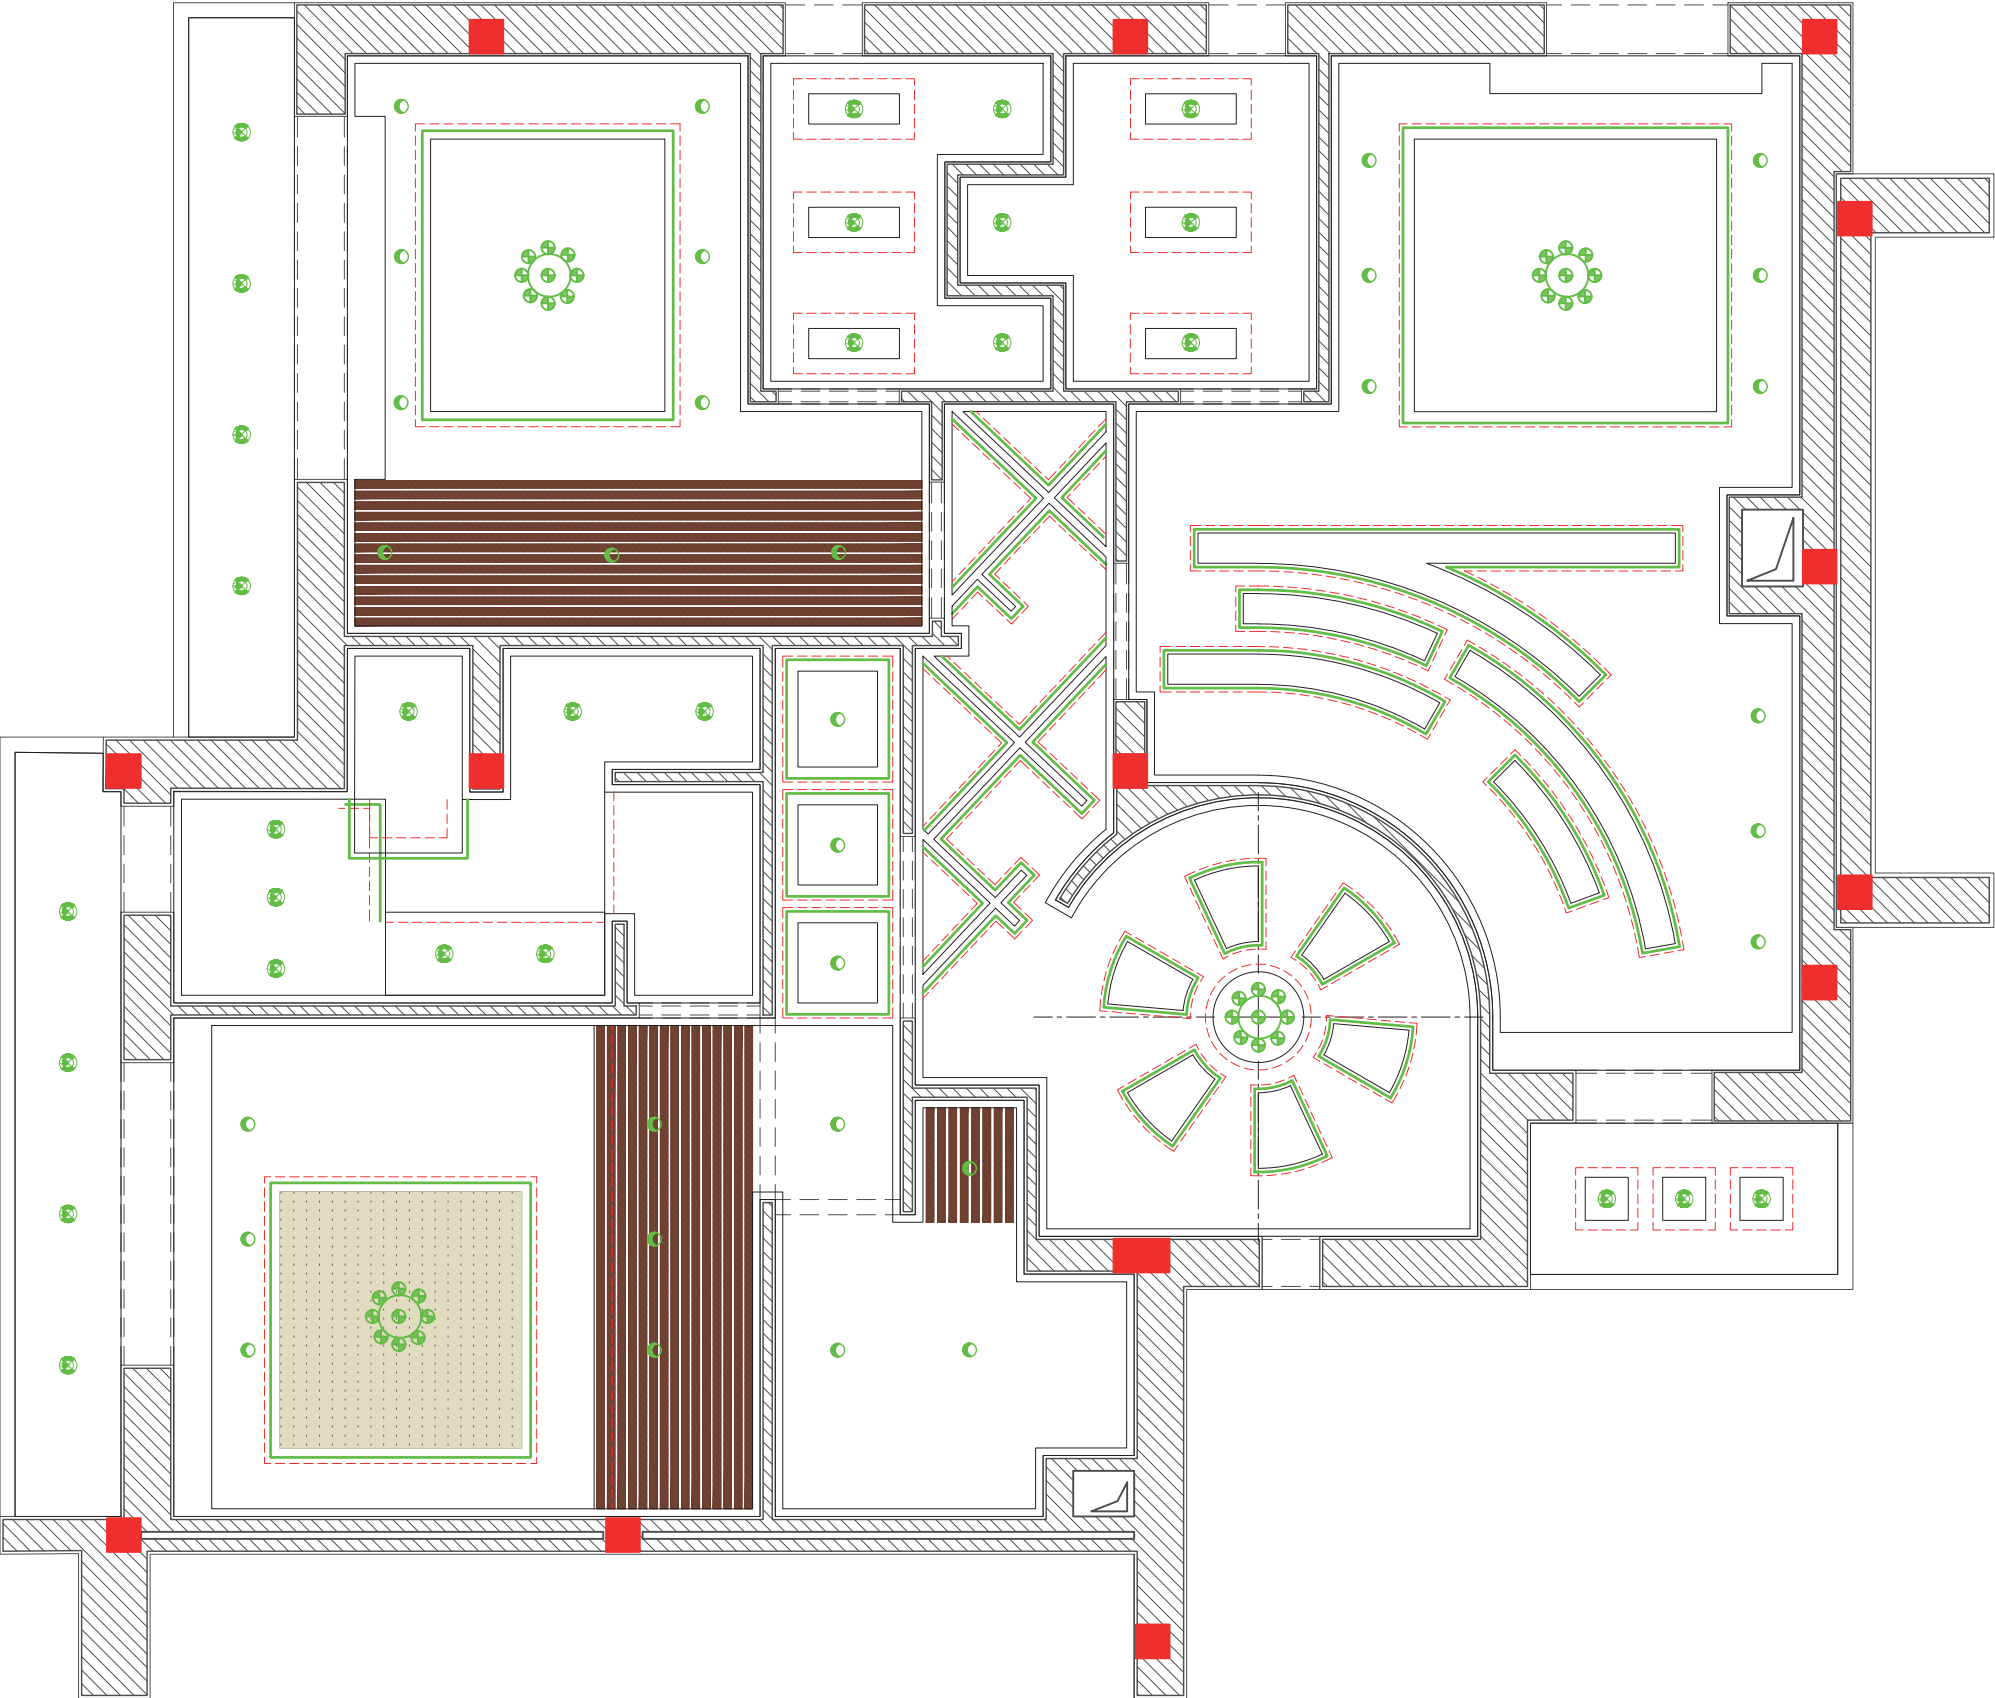

DOSSIER DE RECHERCHE

PROJET : AMENAGEMENT D'UN
DUPLEX


EMPLACEMENT : EL MANAR

**PLAN
FAUX-PLAFOND
ET
ÉCLAIRAGE
ETAGE**

ECHELLE : 1/50

NOM : HAQUES

PRENOM : MED.AHMED

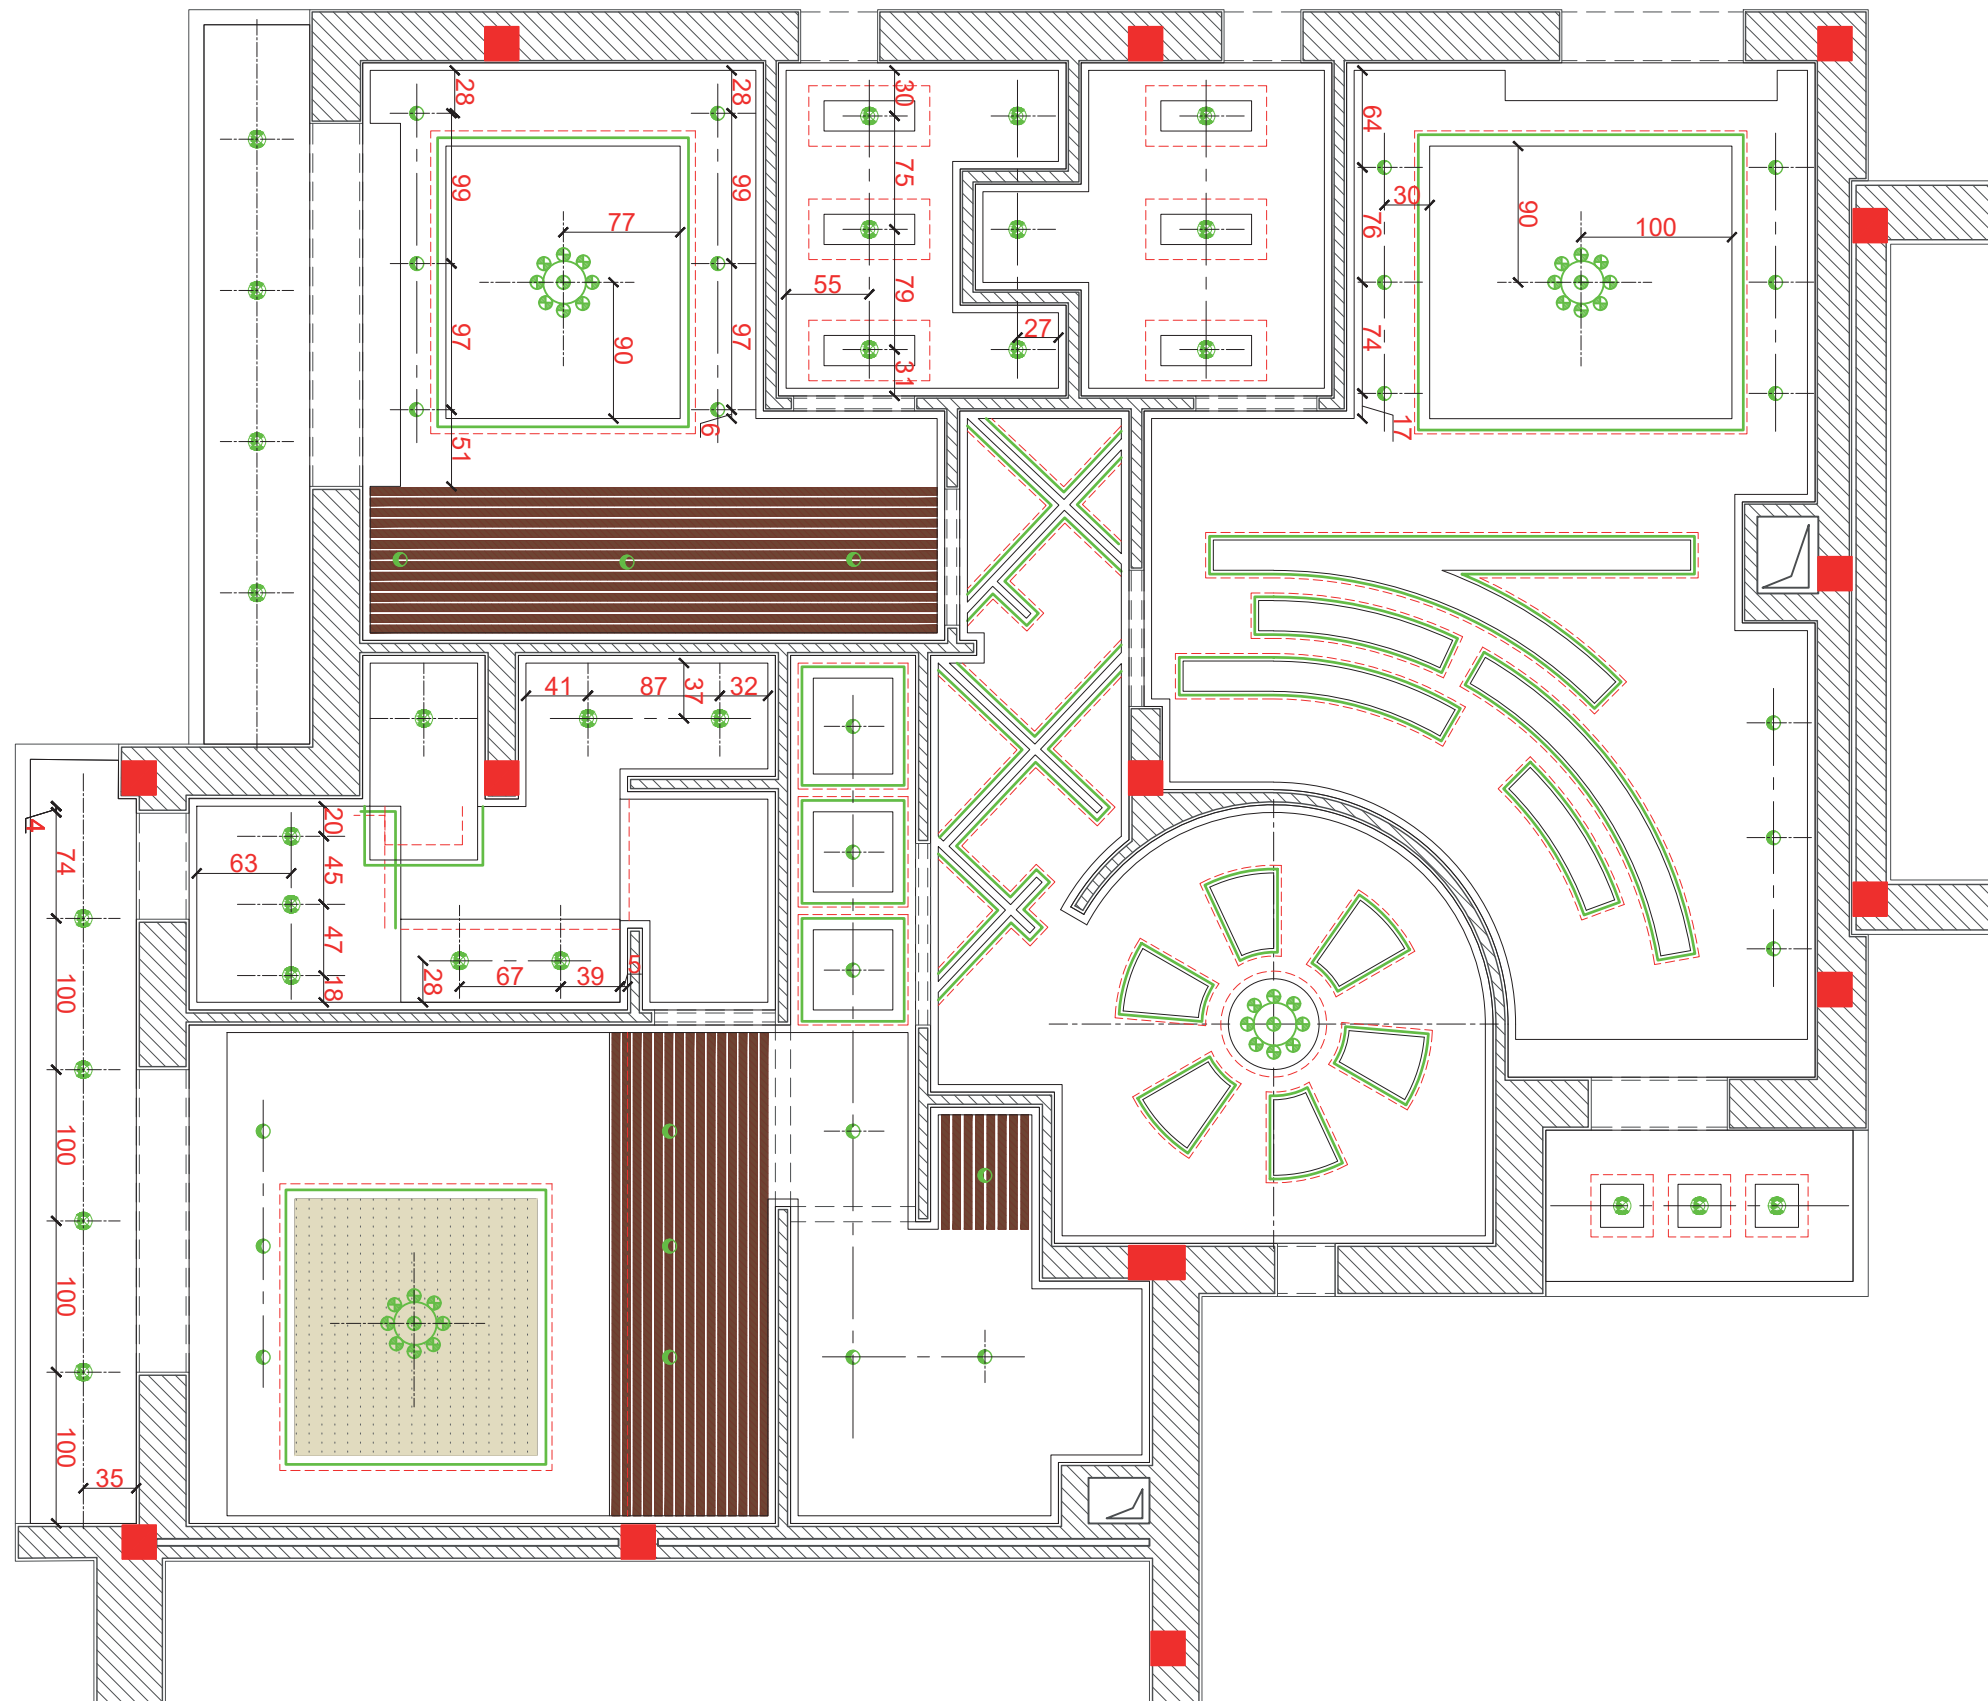

DOSSIER D'EXECUTION

PROJET : AMENAGEMENT D'UN
DUPLEX


EMPLACEMENT : EL MANAR

**PLAN
EXECUTION
FAUX-PLAFOND
ET
ÉCLAIRAGE
ETAGE**

ECHELLE : 1/50

NOM : HAQUES

PRENOM : MED.AHMED

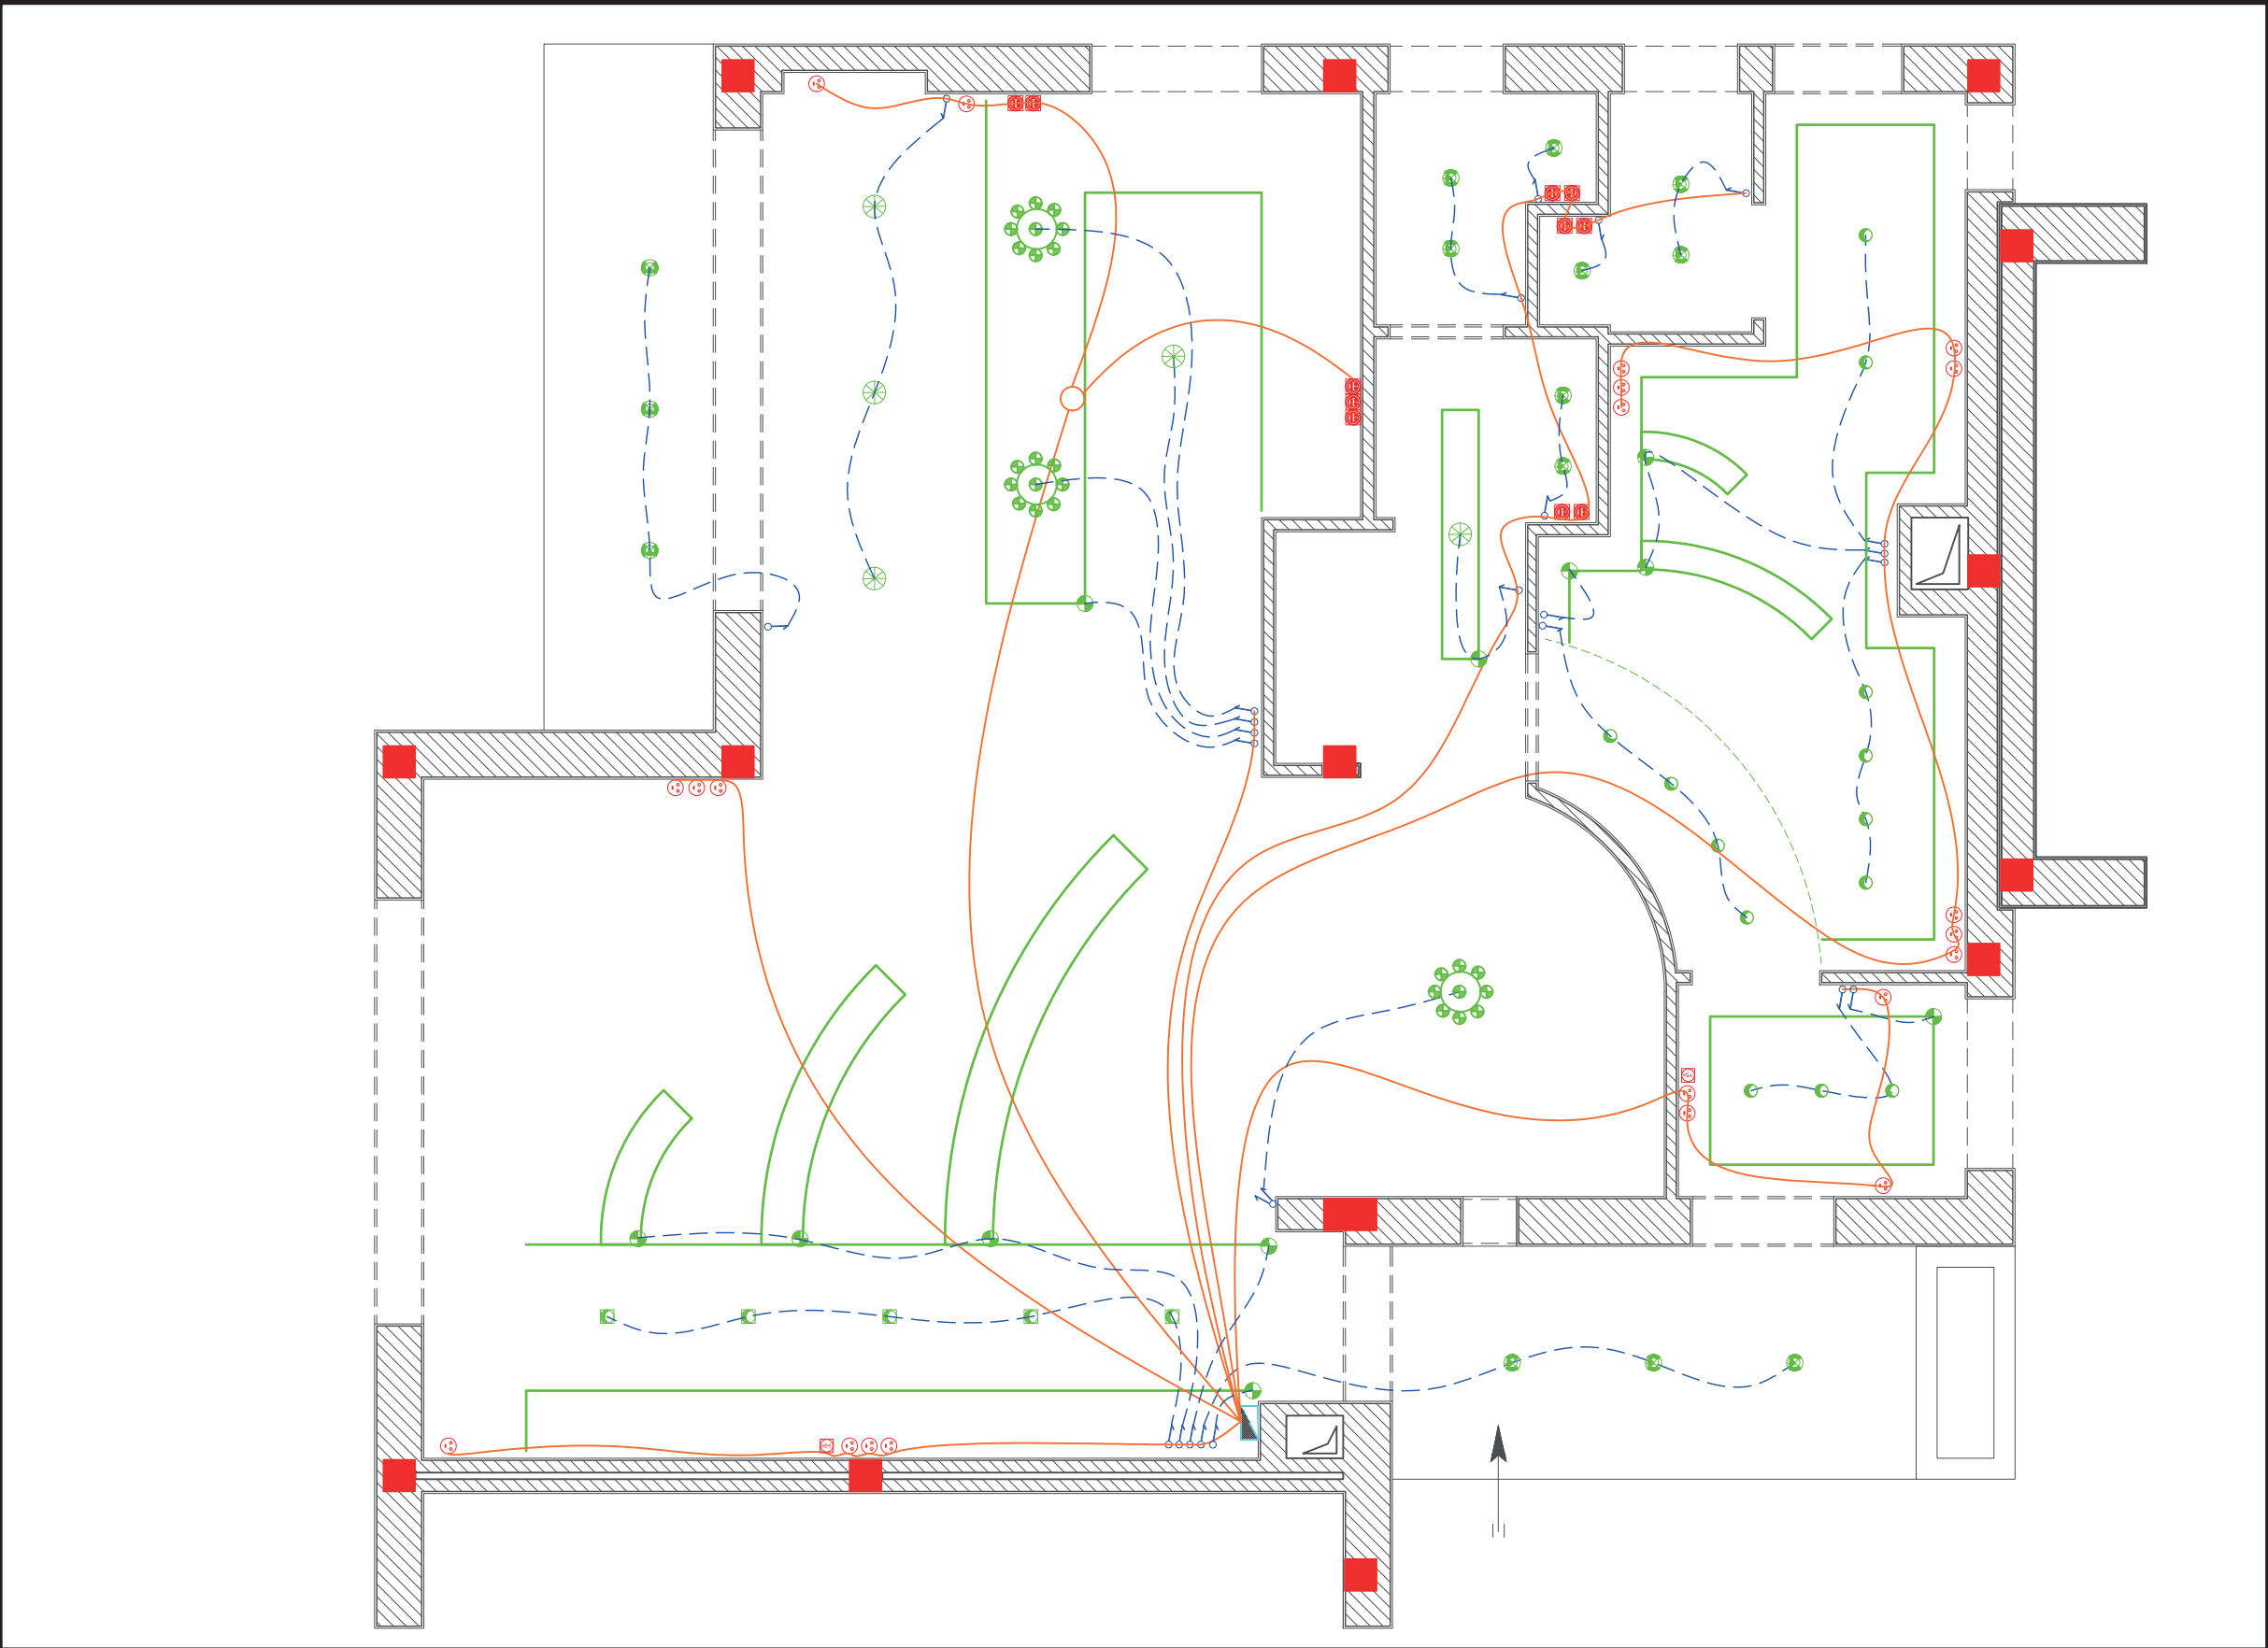

DOSSIER D'EXECUTION

PROJET : AMENAGEMENT D'UN
DUPLEX

EMPLACEMENT : EL MANAR

**PLAN
Électricité
+
ECLAIRAGE
RDC**


TABLEAUX QUANTITATIF ET QUALITATIF :

QTE :	3	5	14	13	5	78M	1	23	1	21	11
SYMBOLE - DESCRIPTION	 LUSTRE	 LUSTRE	 SPOT ETANCHE	 SPOT	 SPOT ORIENTABLE	 PLAFONNIER	 INTERRUPTEUR VA ET VIEN A +1m	 INTERRUPTEUR SIMPLE ALLUMAGE A +1m	 COFFRET ELECTRIQUE	 PRISE DE COURANT	 PRISE DE COURANT ETANCHE

ECHELLE : 1/50

NOM : HAQUES

PRENOM : MED.AHMED

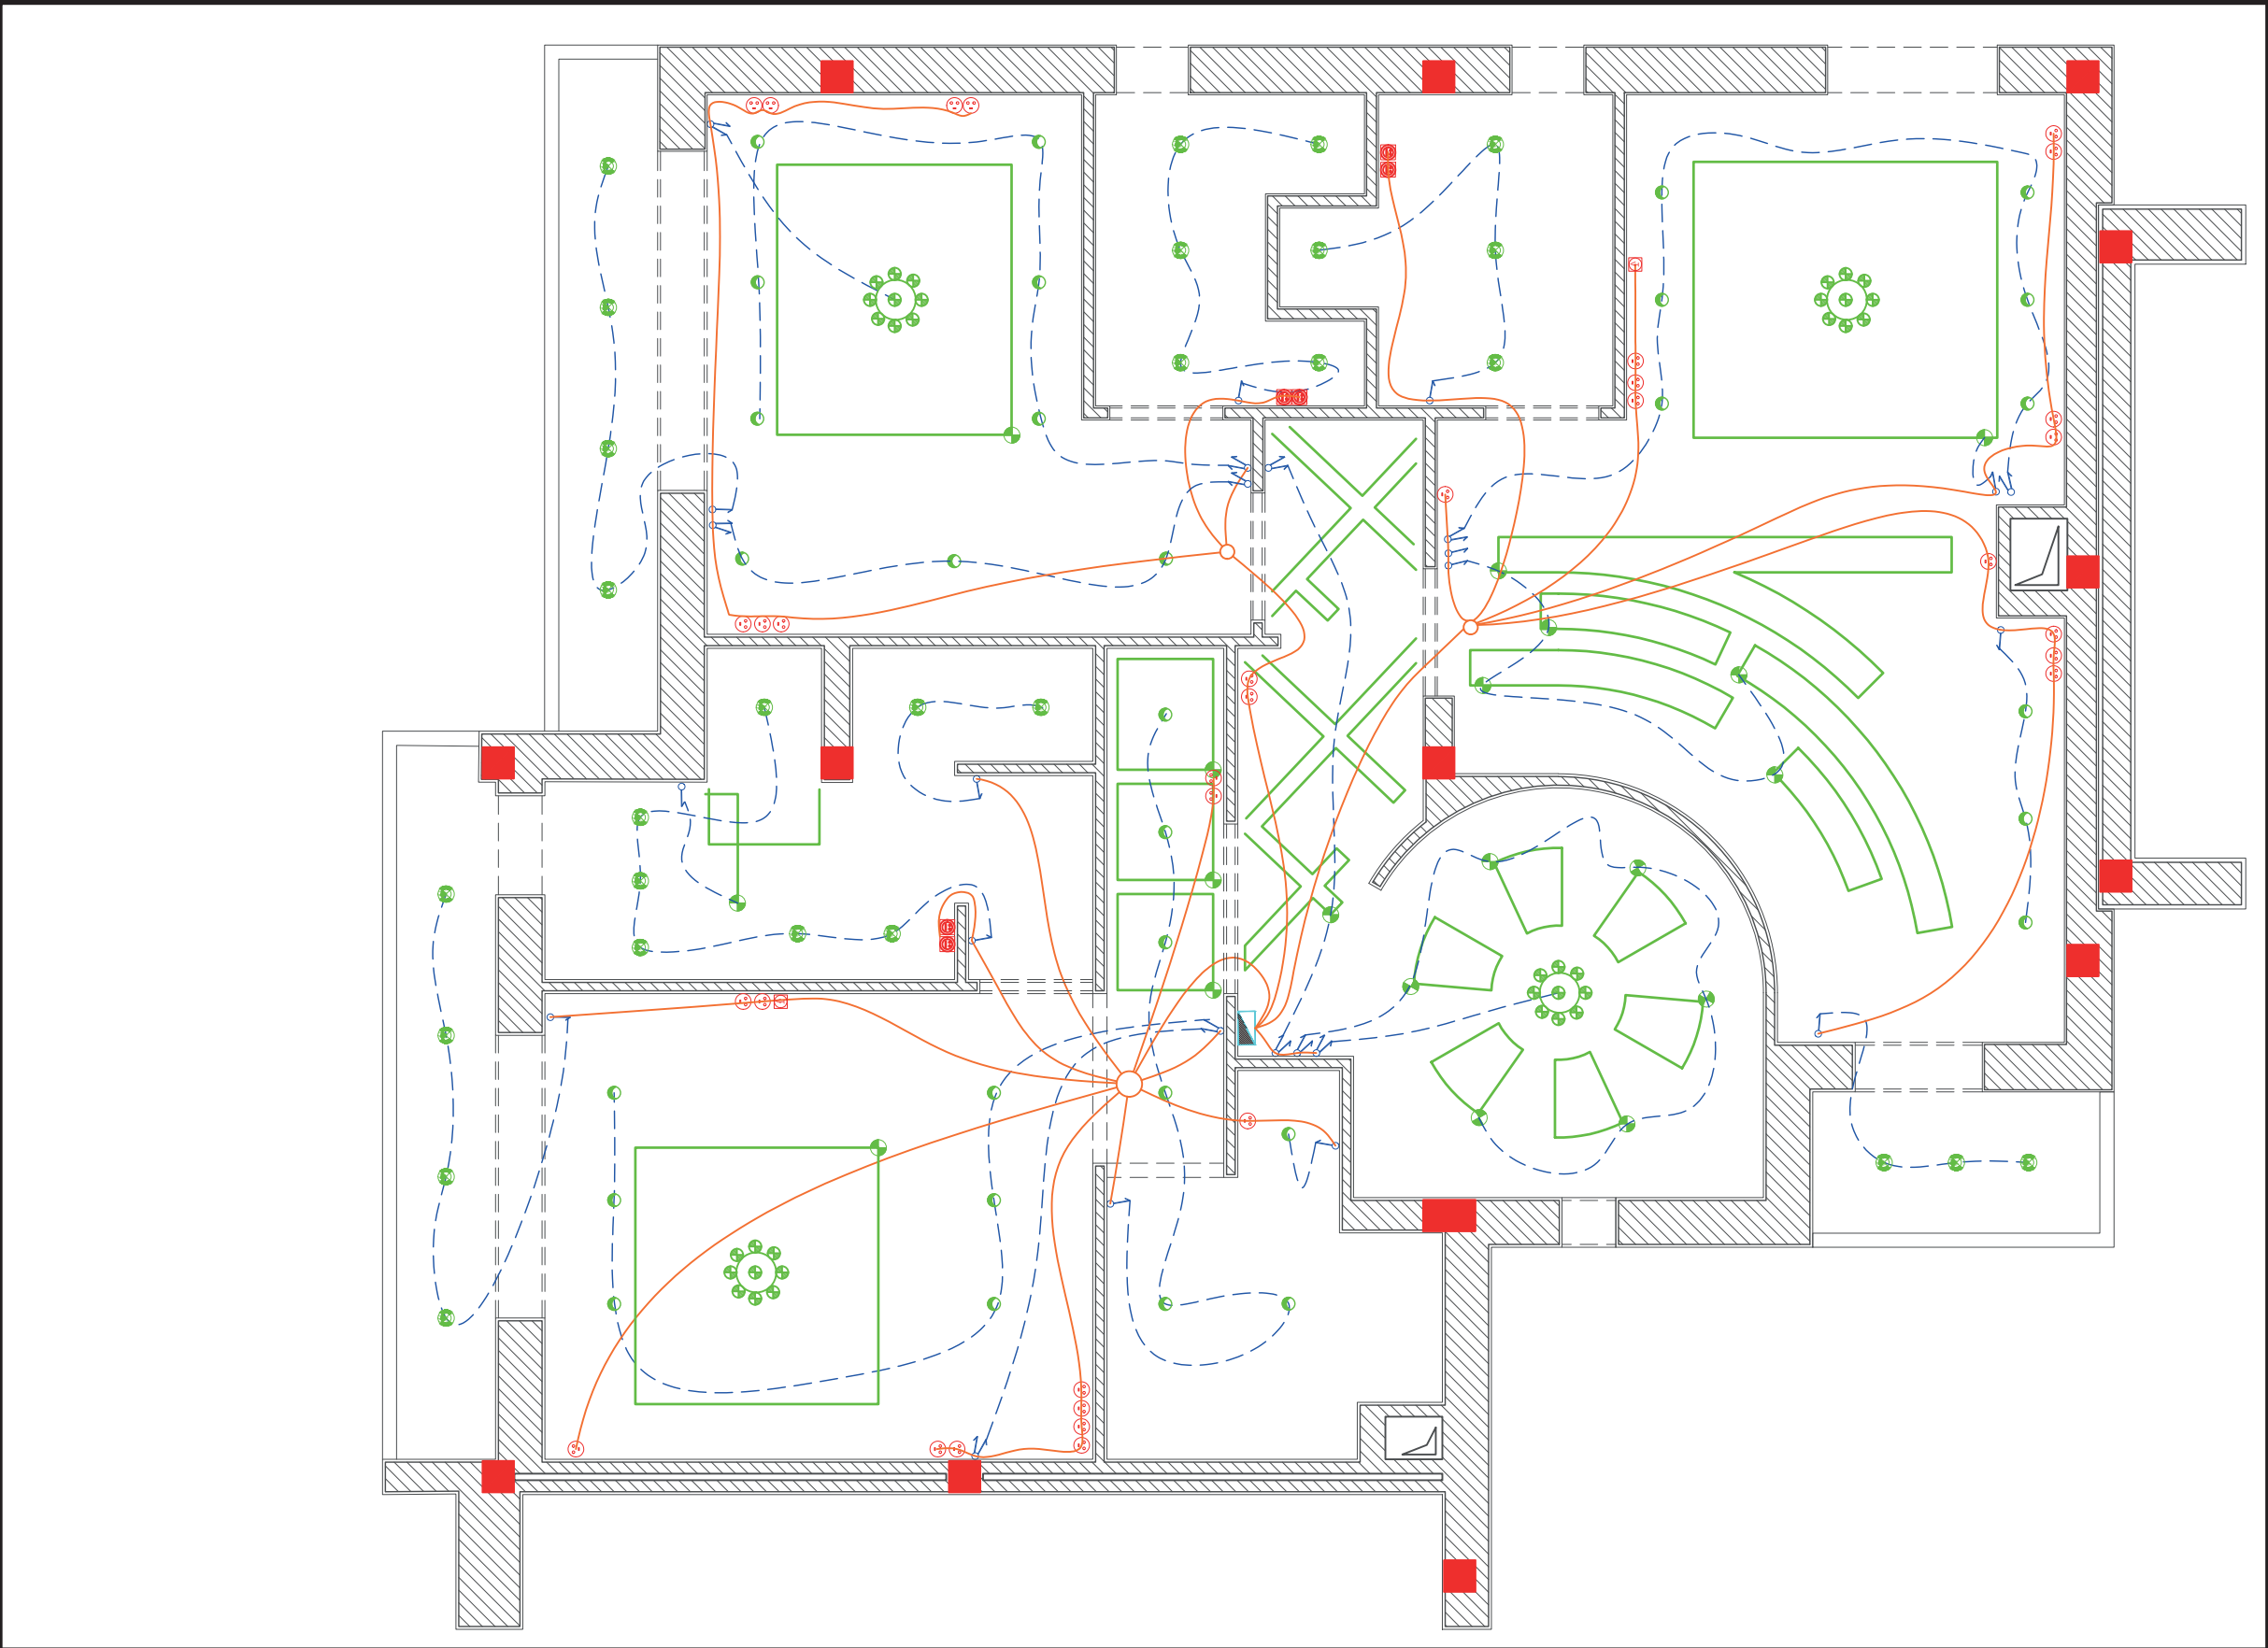

DOSSIER D'EXECUTION

PROJET : AMENAGEMENT D'UN
DUPLEX

EMPLACEMENT : EL MANAR

**PLAN
Électricité
+
ECLAIRAGE
ETAGE**


TABLEAUX QUANTITATIF ET QUALITATIF :

QTE :	4	--	28	31	--	84M	12	14	1	33	6
SYMBOLE - DESCRIPTION	 LUSTRE	 LUSTRE	 SPOT ETANCHE	 SPOT	 SPOT ORIENTABLE	 PLAFONNIER	 INTERRUPTEUR VA ET VIEN A +1m	 INTERRUPTEUR SIMPLE ALLUMAGE A +1m	 COFFRET ELECTRIQUE	 PRISE DE COURANT	 PRISE DE COURANT ETANCHE


ECHELLE : 1/50

NOM : HAQUES

PRENOM : MED.AHMED

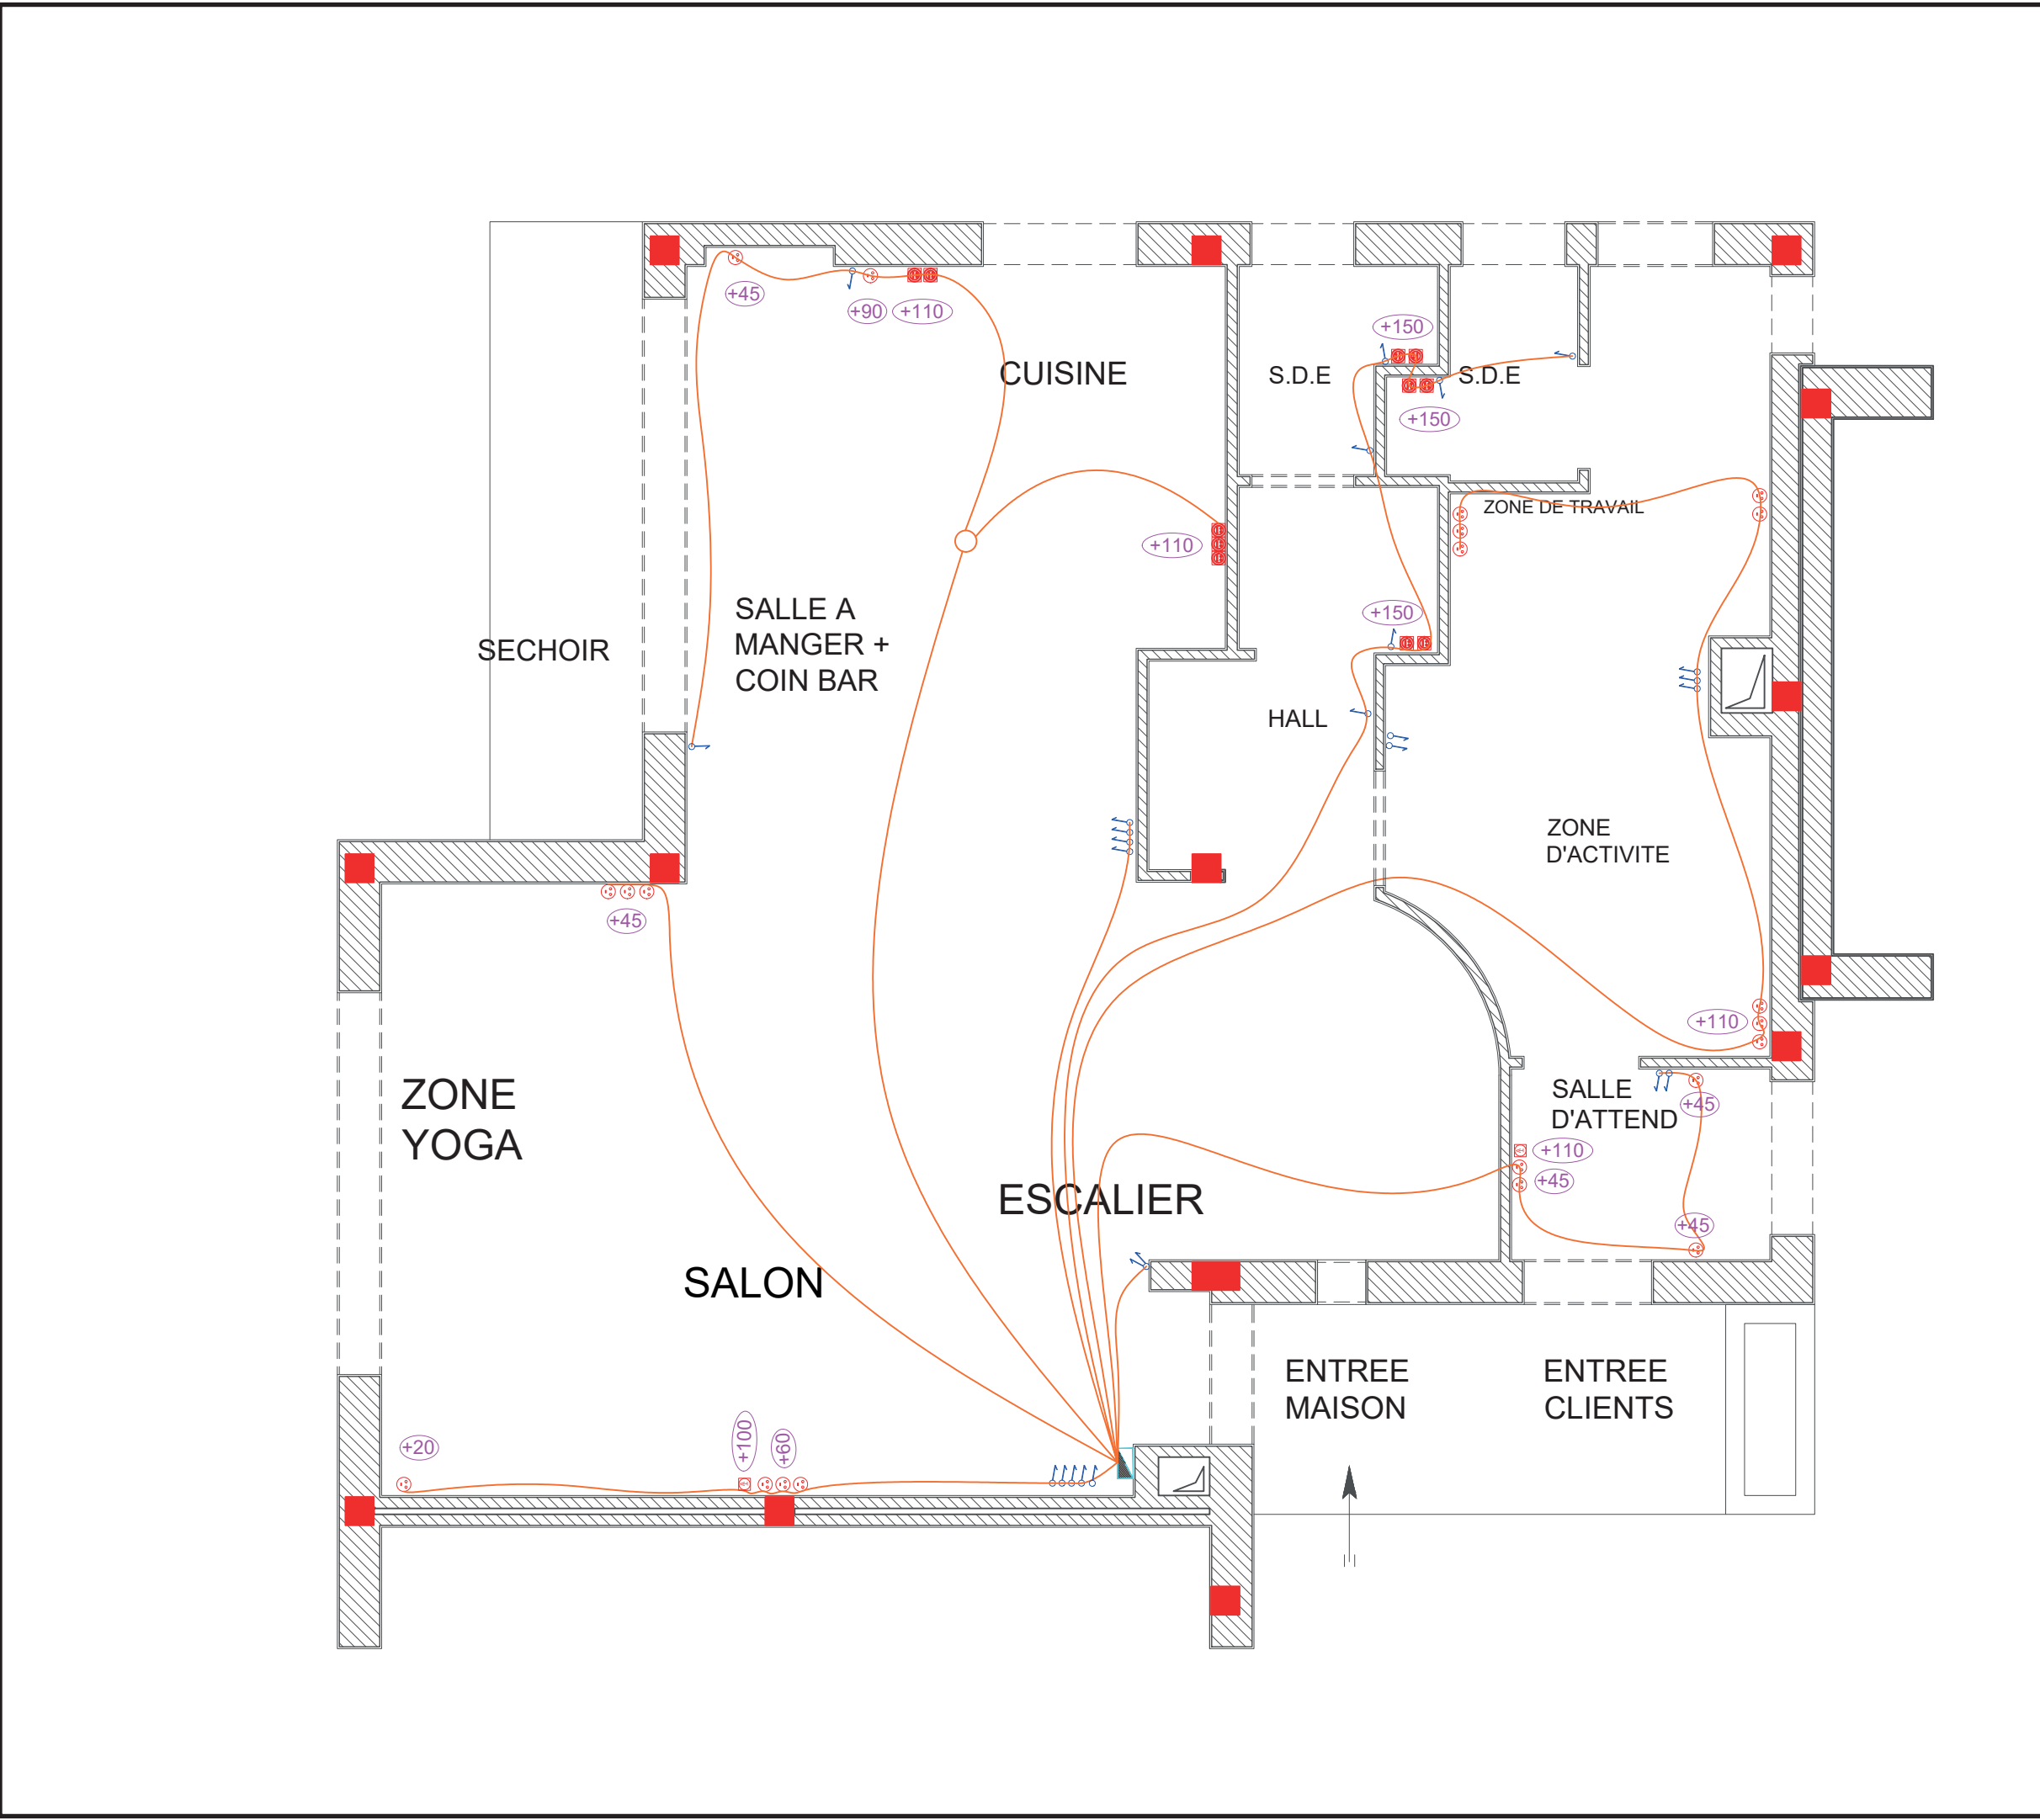

DOSSIER D'EXECUTION
PROJET : AMENAGEMENT D'UN DUPLEX
EMPLACEMENT : EL MANAR
PLAN ÉLECTRICITÉ RDC
ECHELLE : 1/50
NOM : HAQUES
PRENOM : MED.AHMED

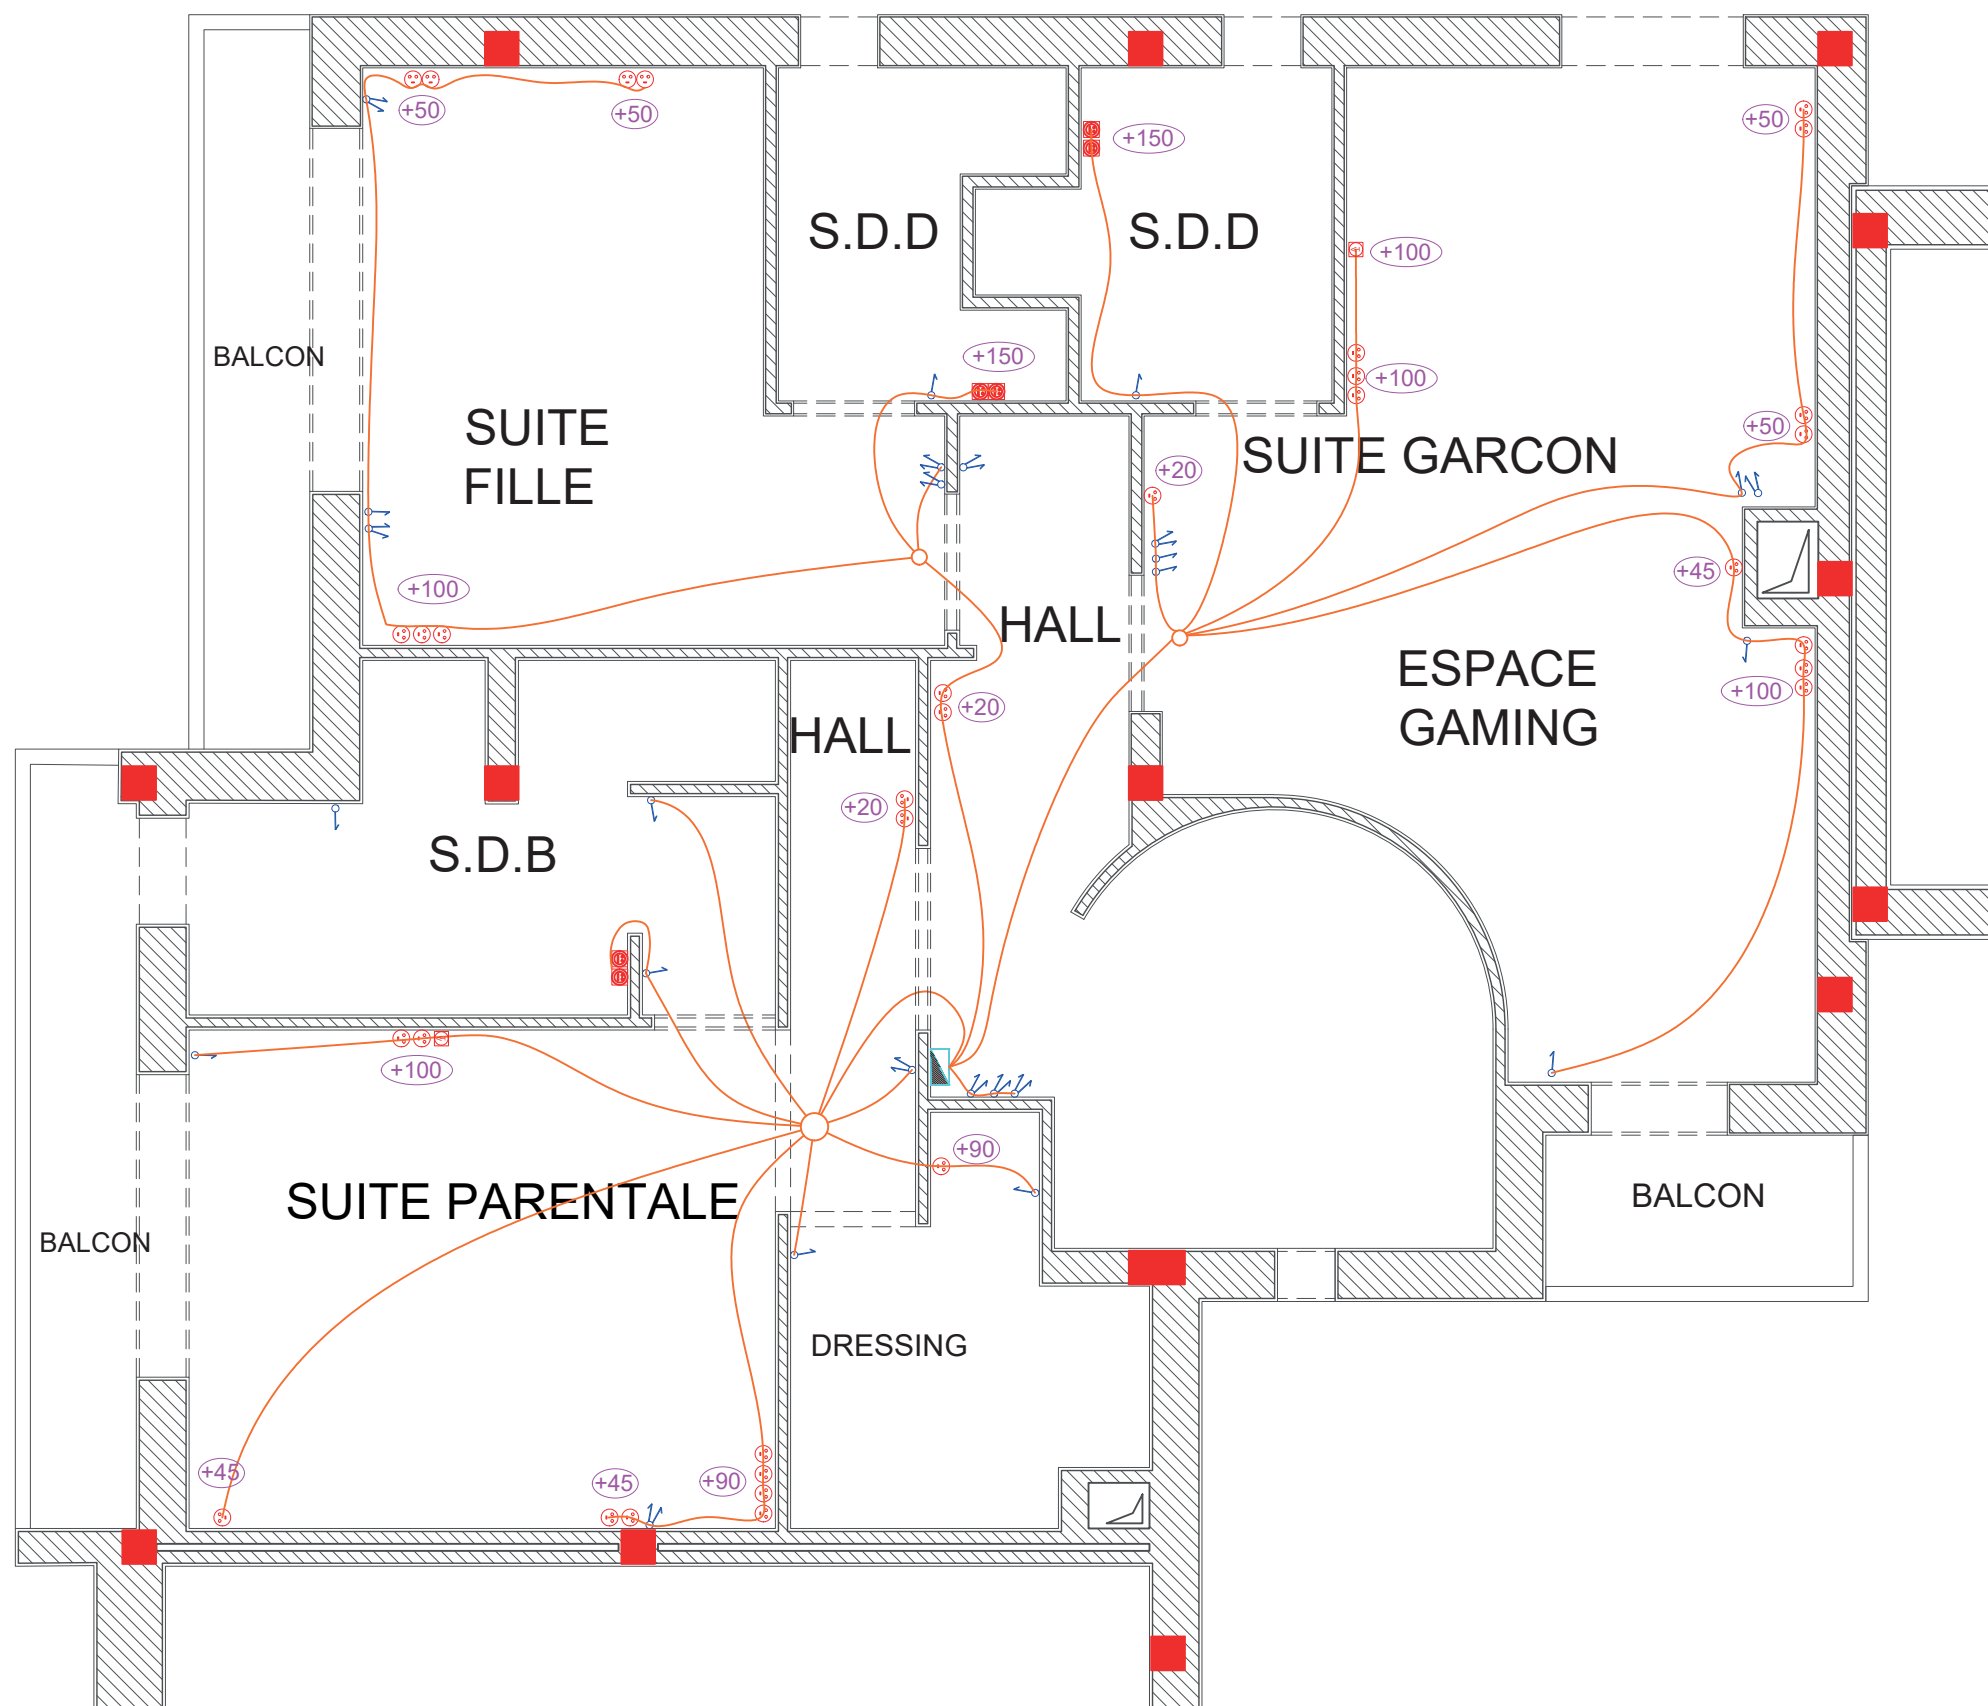

DOSSIER D'EXECUTION

PROJET : AMENAGEMENT D'UN
DUPLEX

EMPLACEMENT : EL MANAR

**PLAN
ÉLECTRICITÉ**
ETAGE


ECHELLE : 1/50

NOM : HAQUES


PRENOM : MED.AHMED




COUPE ELEVATION A-A E:1/50

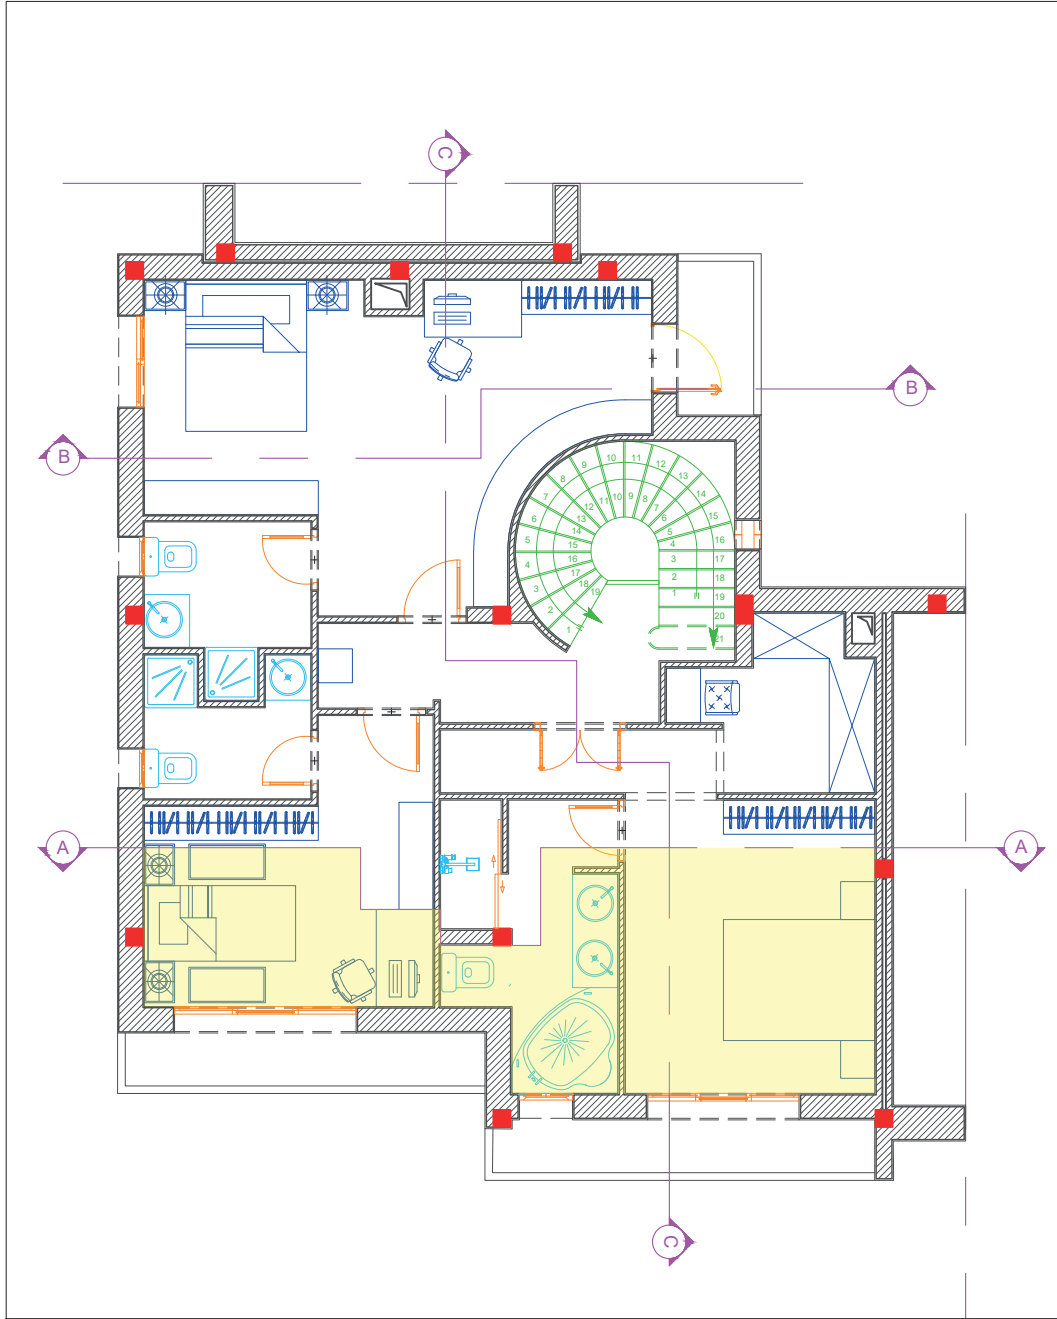


PLAN D'AMENAGEMENT ETAGE E:1/100

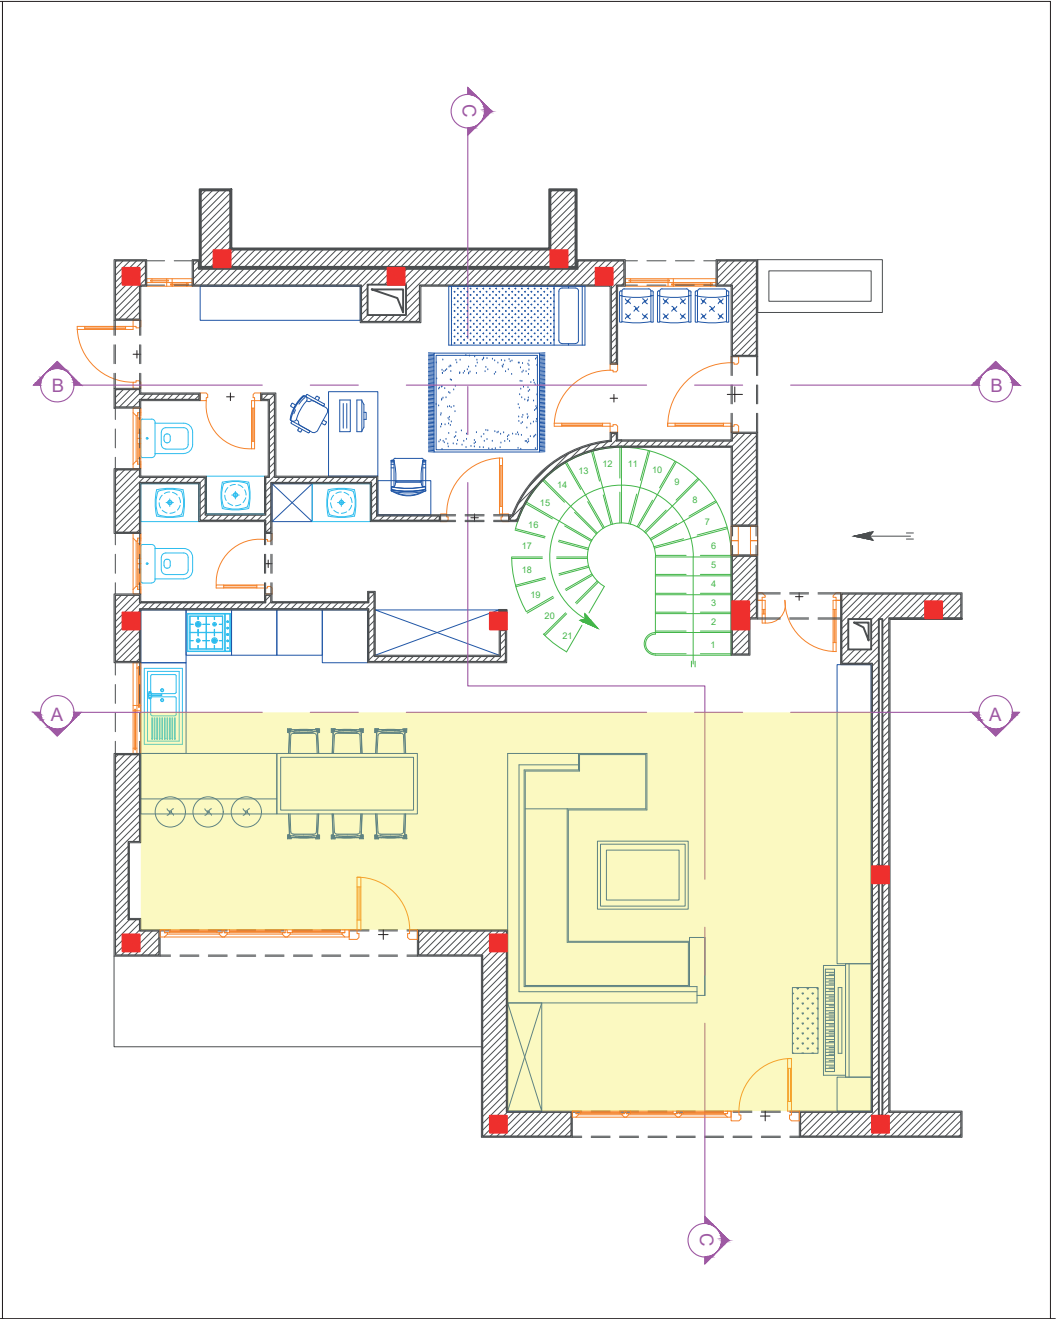


PLAN D'AMENAGEMENT RDC E:1/100

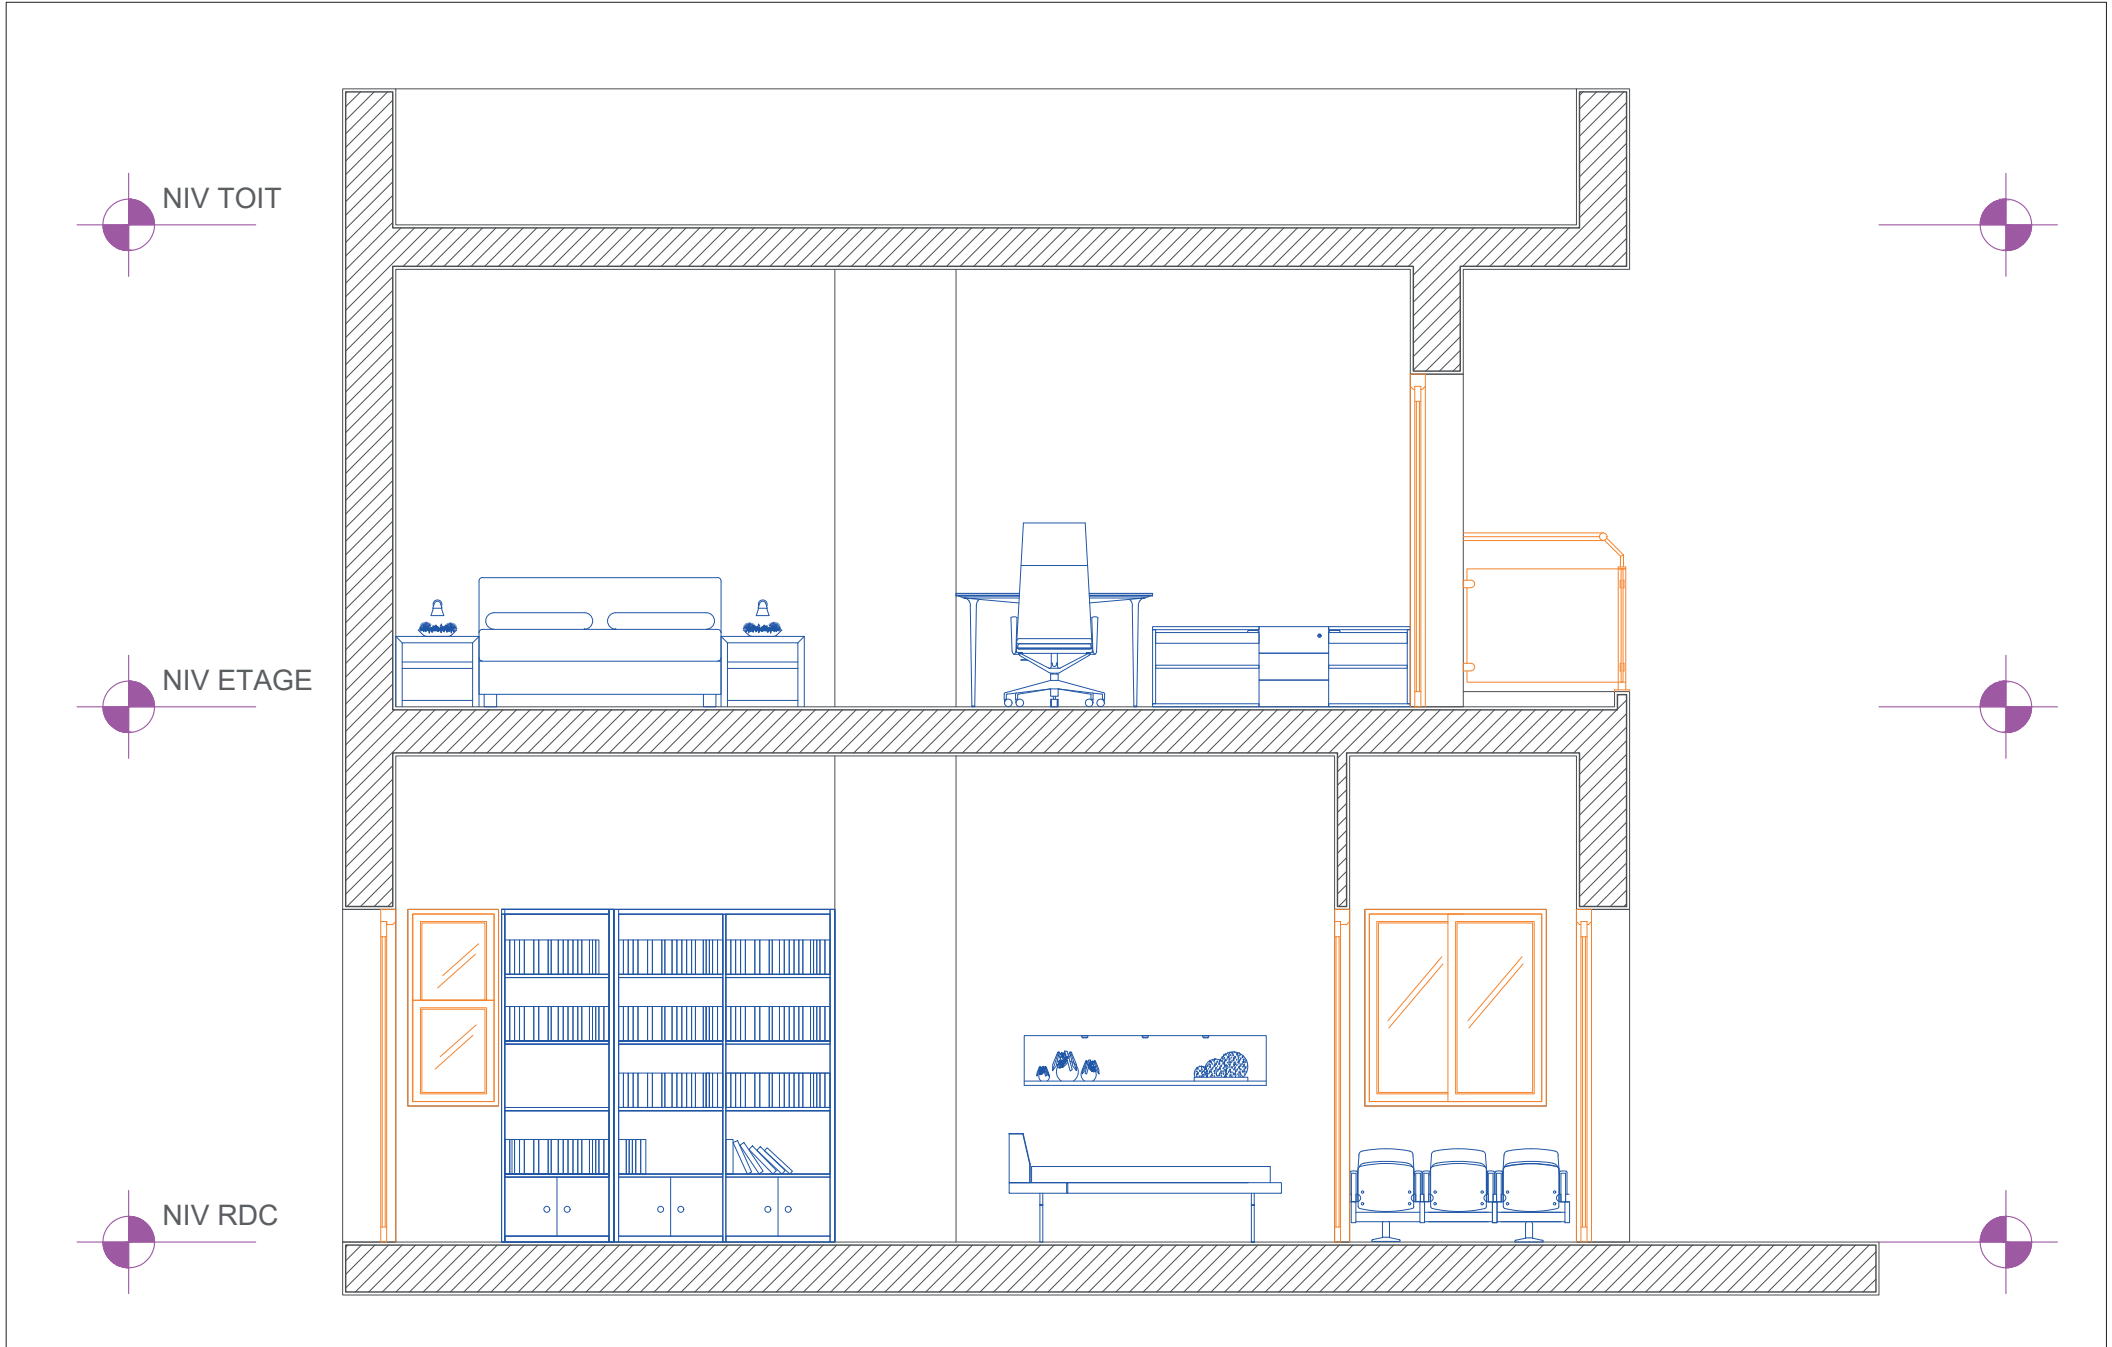


COUPE ELEVATION B-B E:1/50

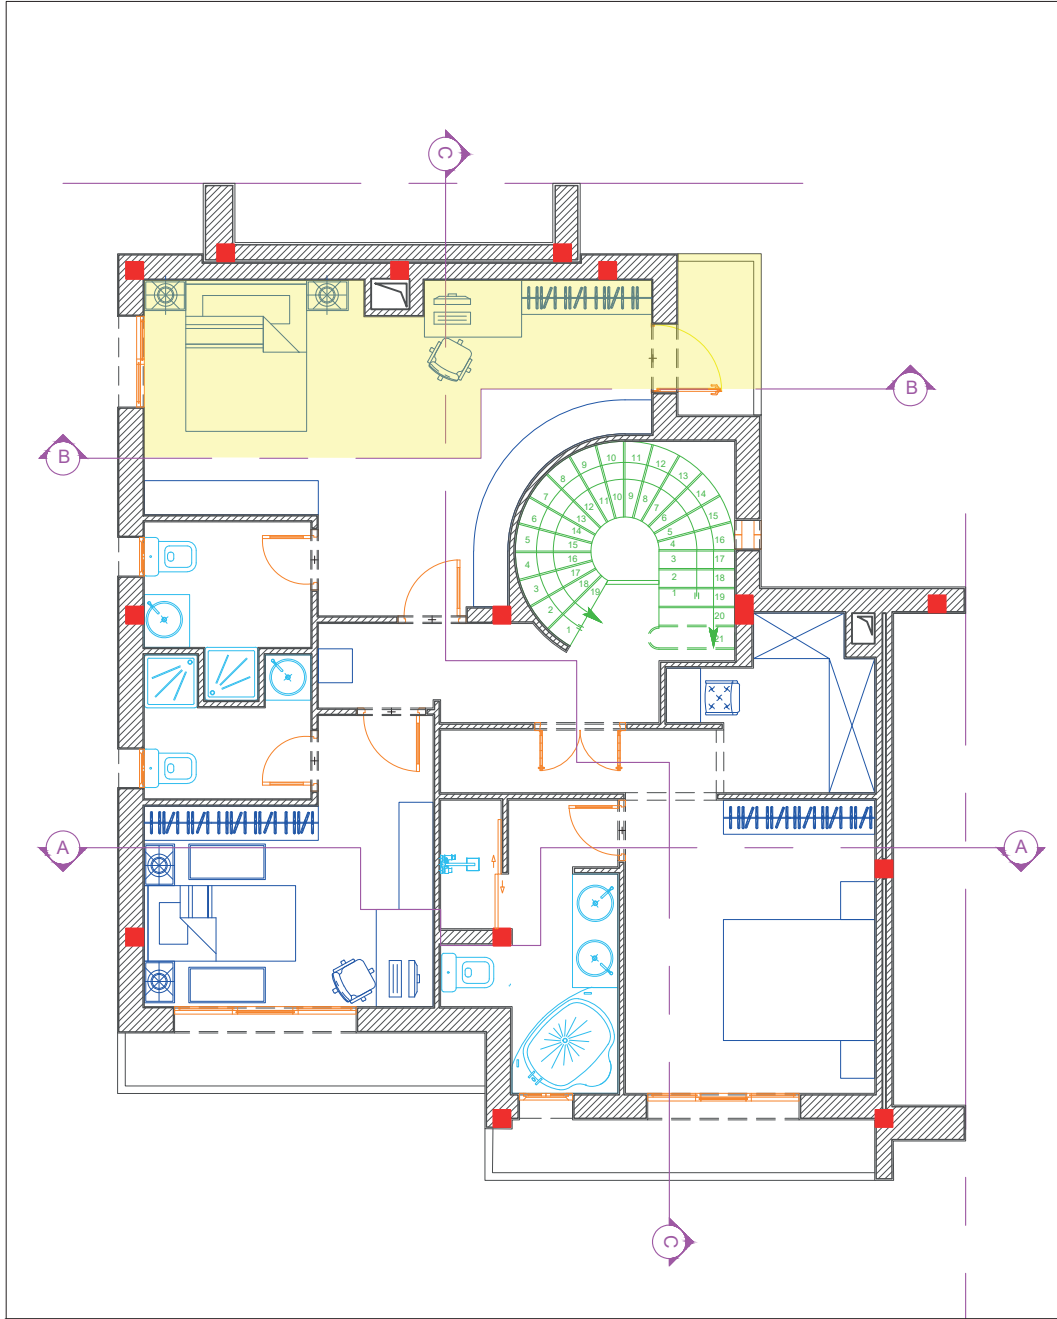


PLAN D'AMENAGEMENT ETAGE E:1/100

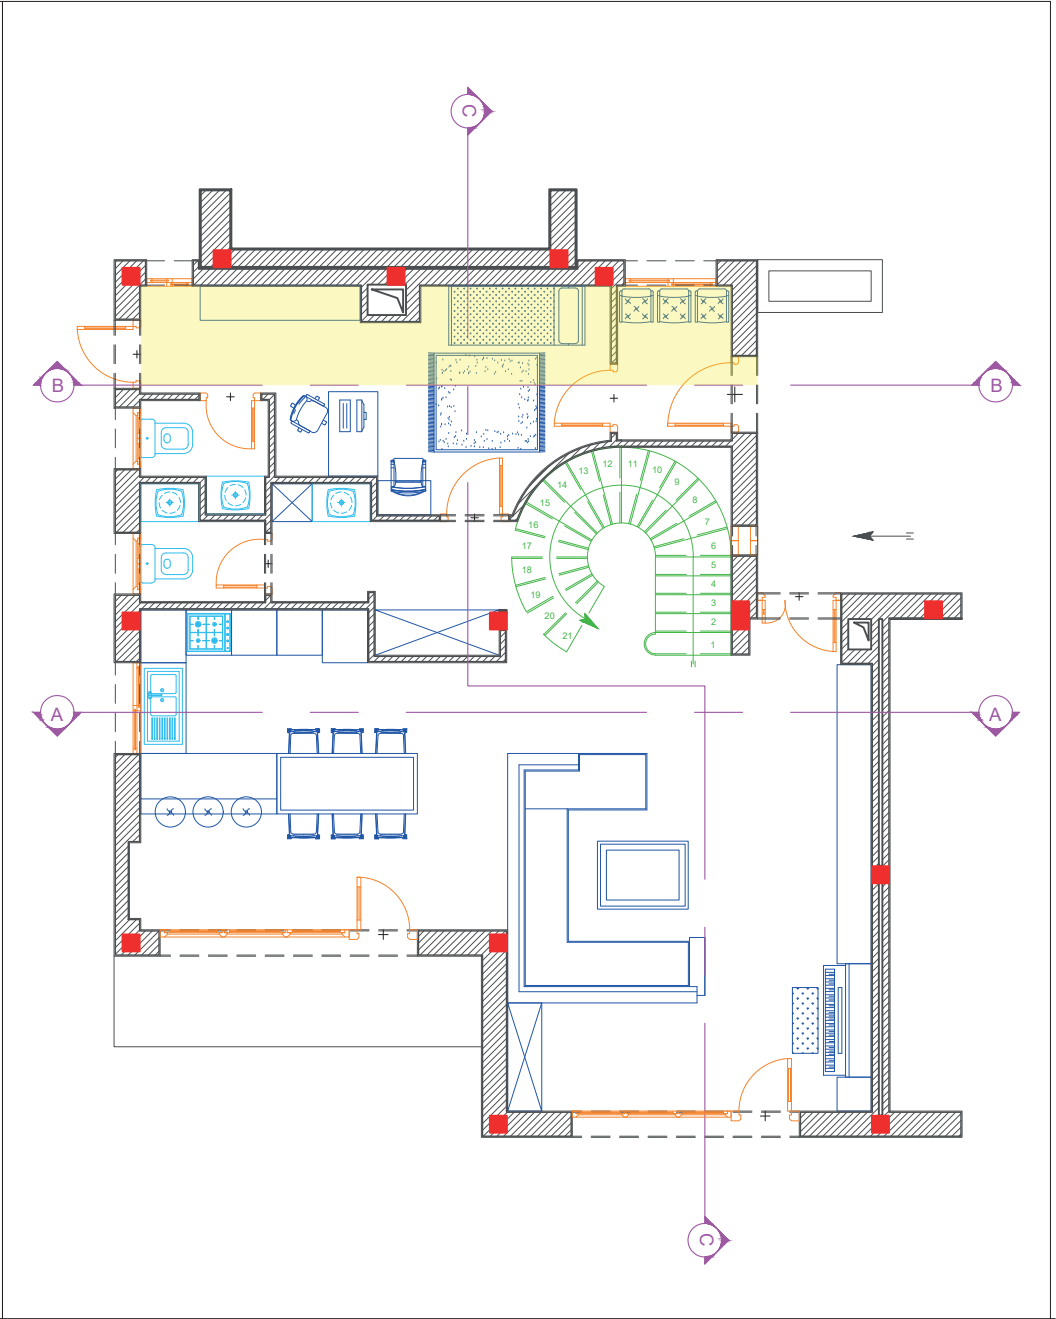


PLAN D'AMENAGEMENT RDC E:1/100

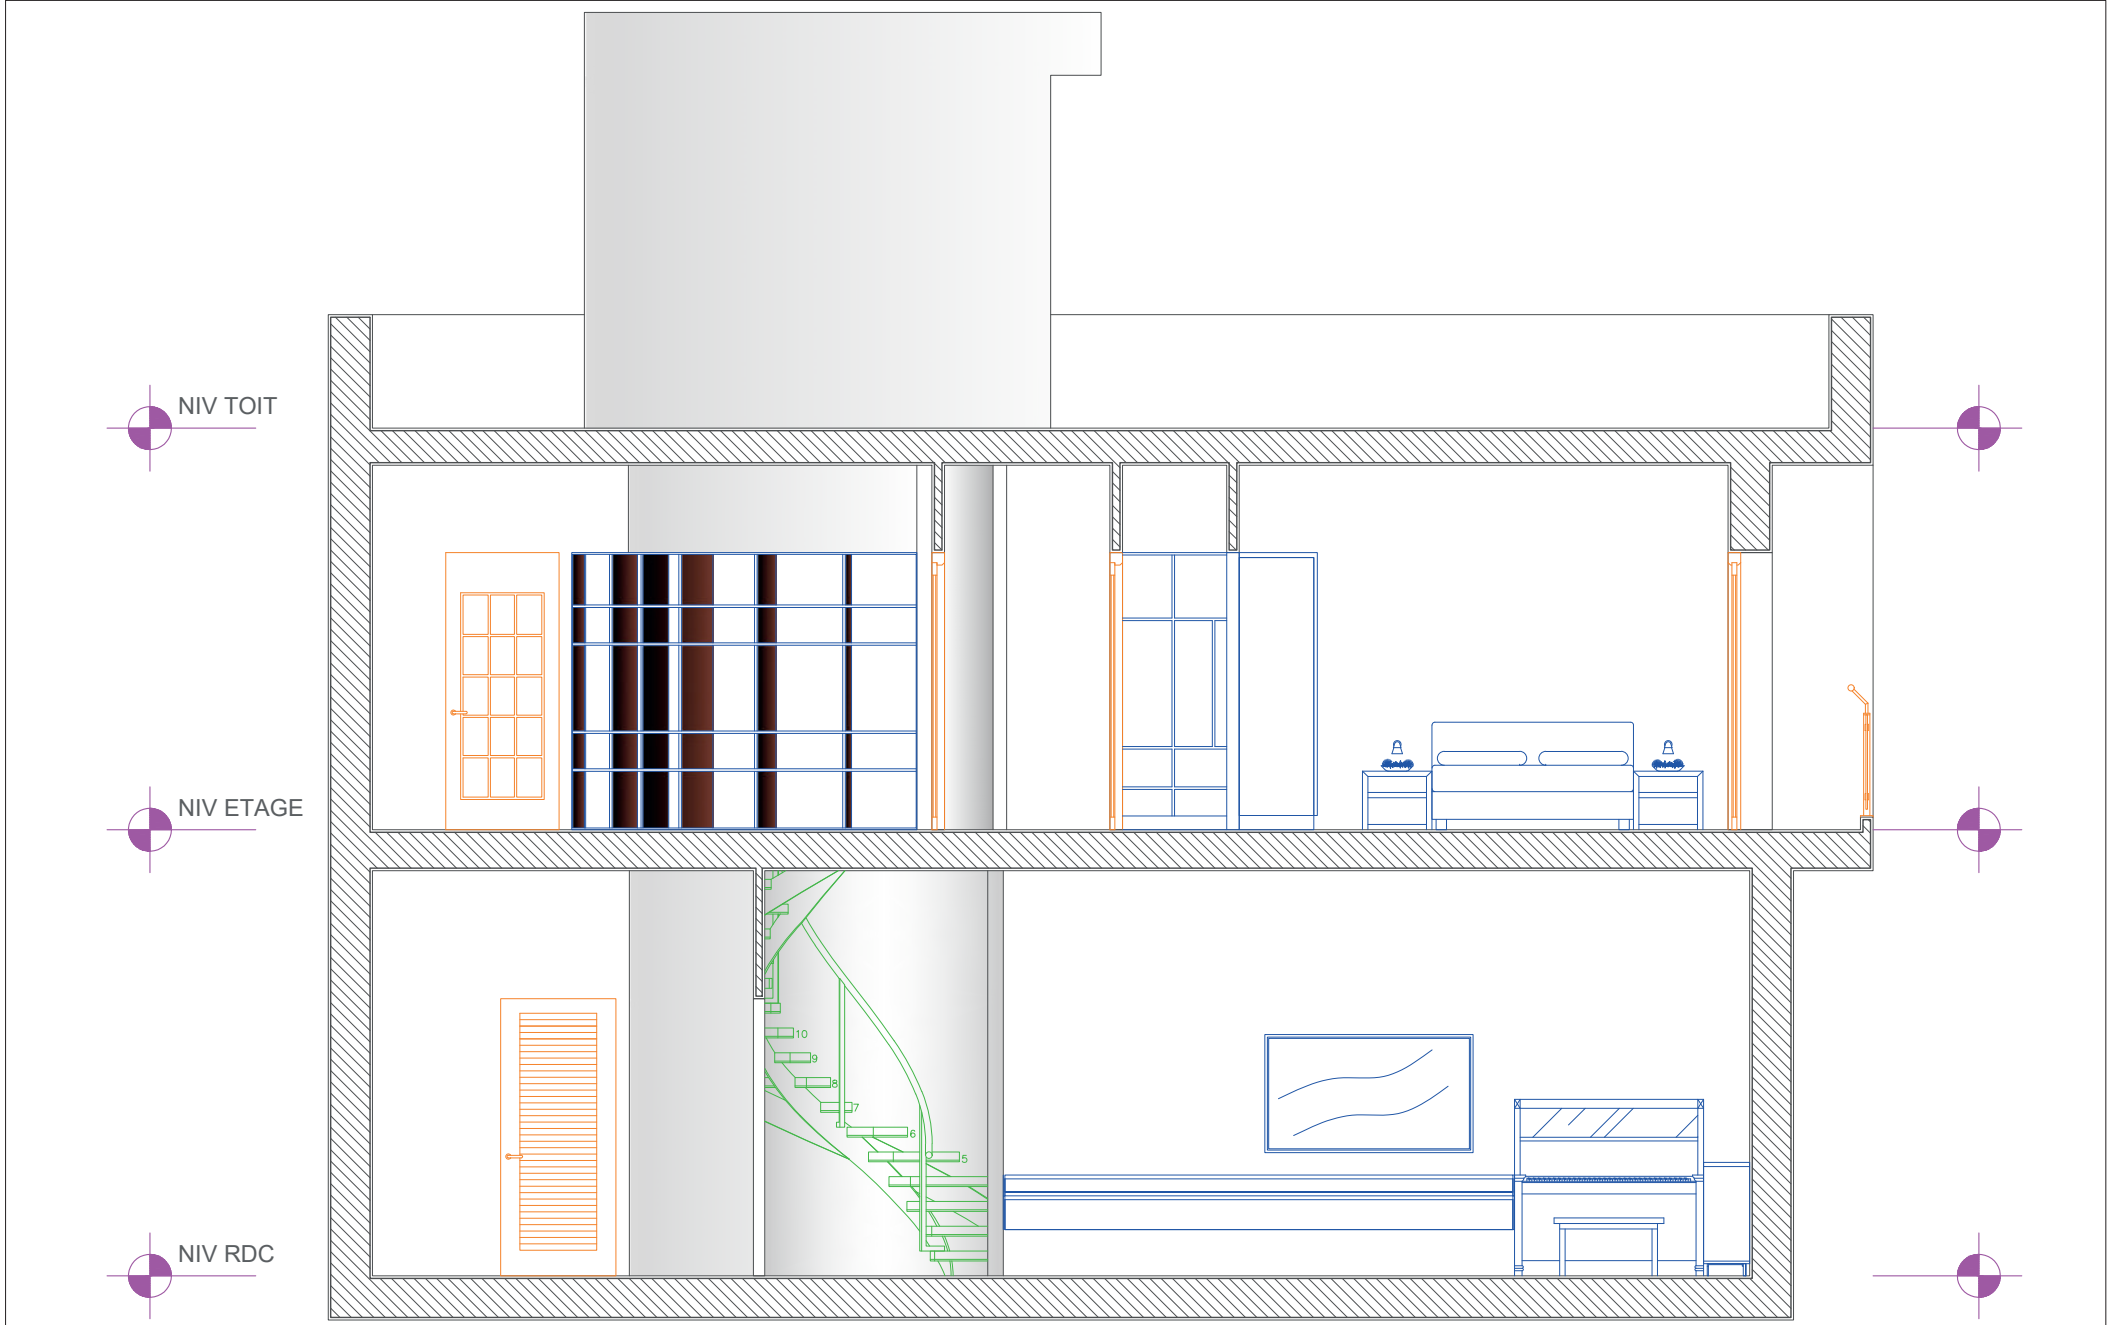

COUPE ELEVATION C-C E:1/60

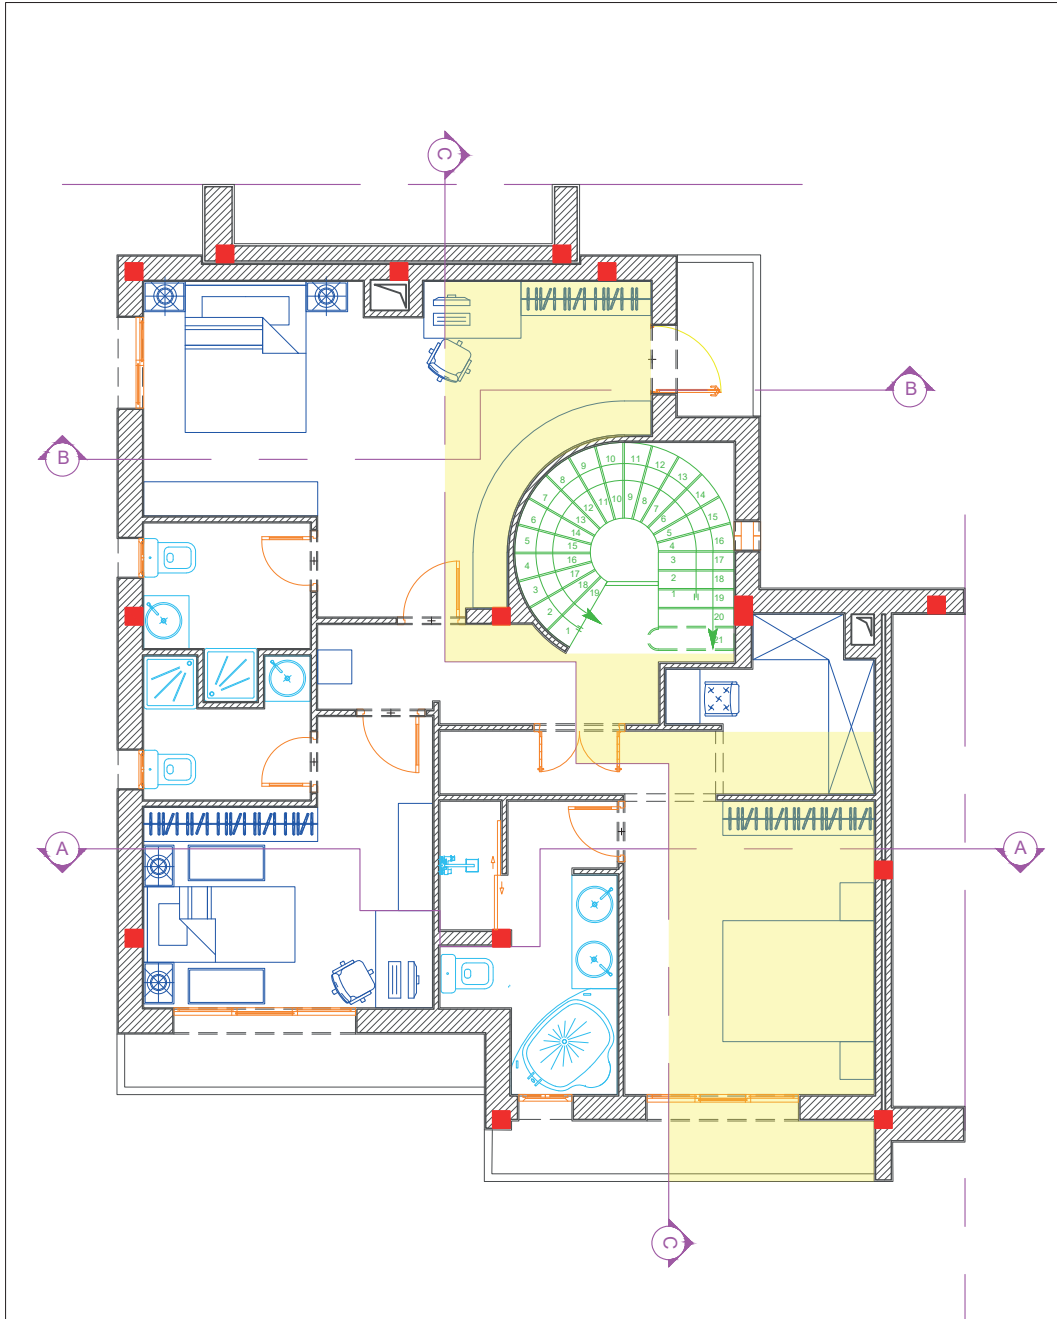

PLAN D'AMENAGEMENT ETAGE E:1/100

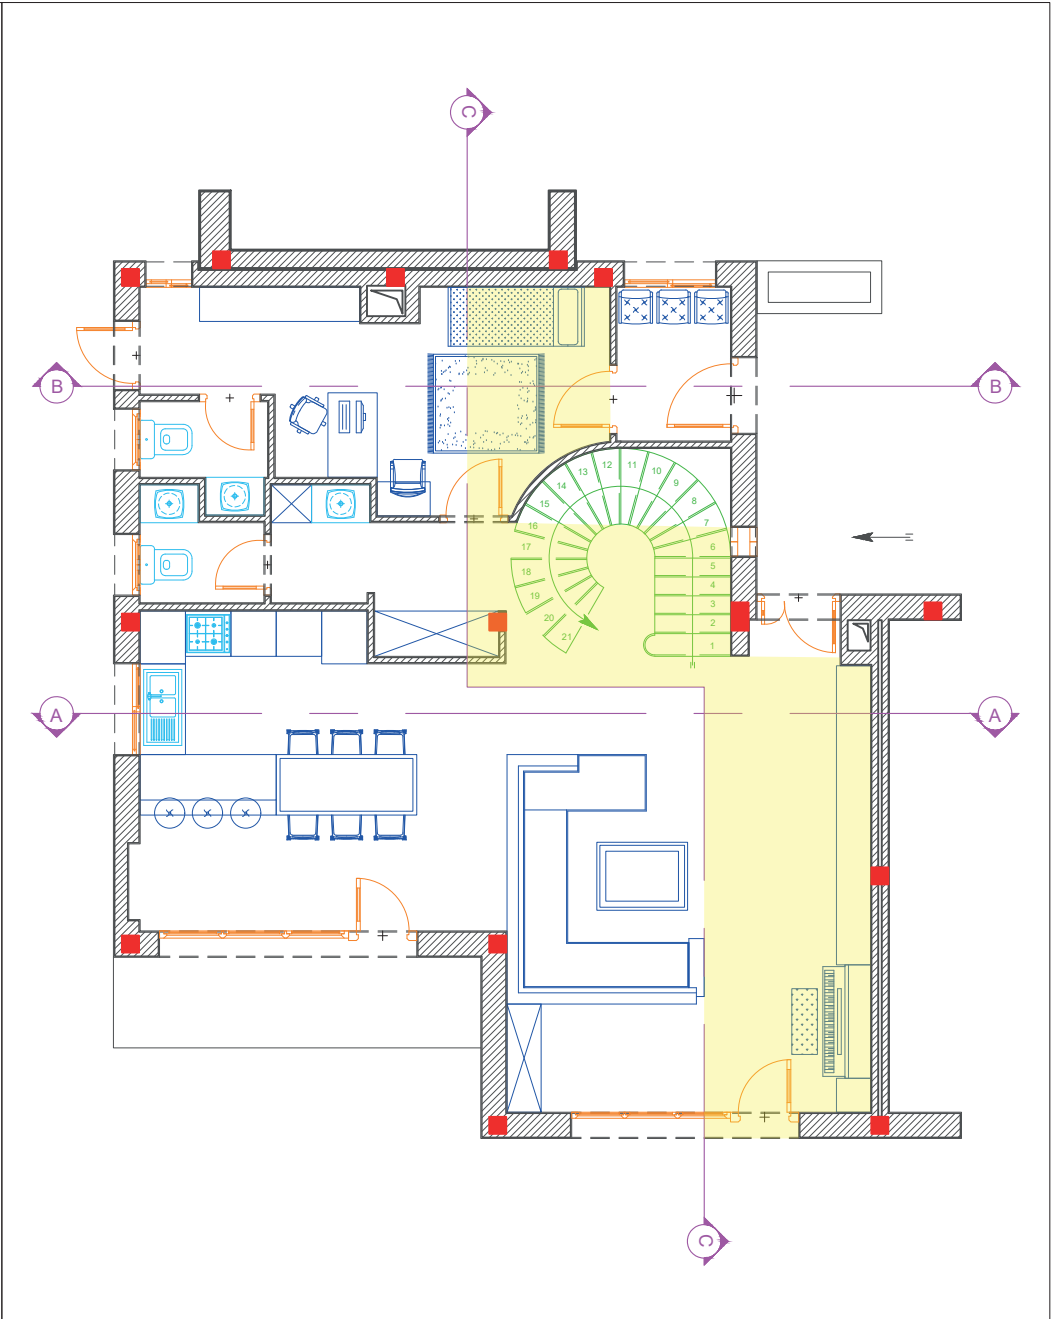


PLAN D'AMENAGEMENT RDC E:1/100




PLAN ETAGE E:1/100




PLAN RDC E:1/100

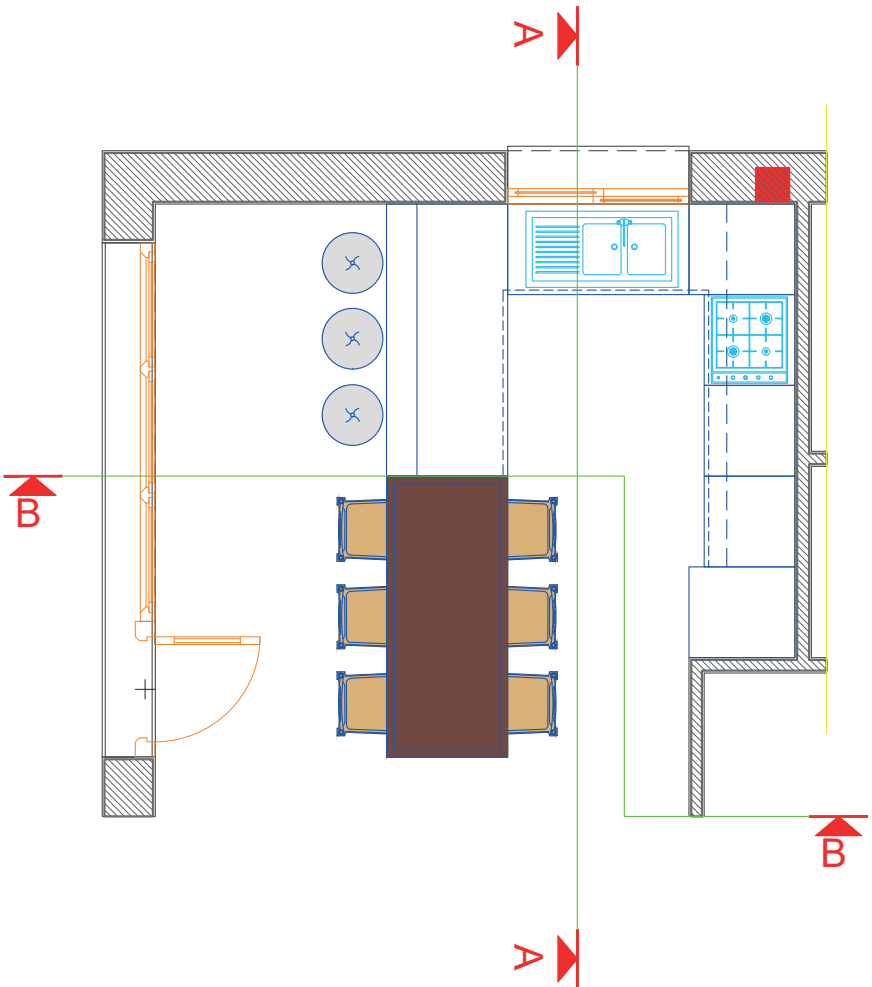


plan cuisine aménagée

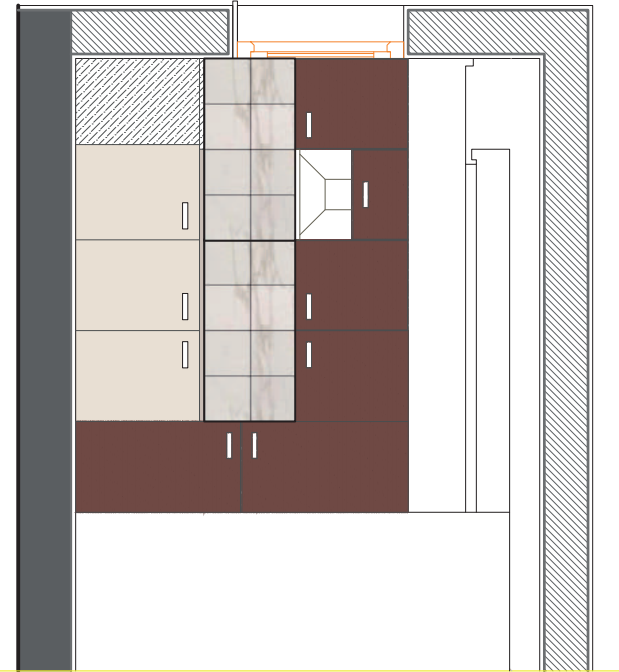

Coupe élévation A-A

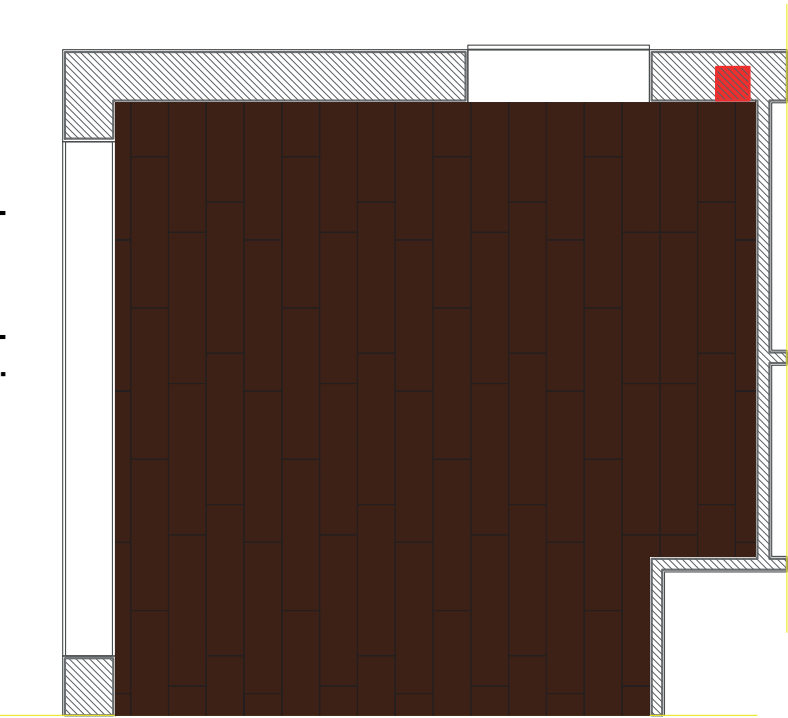


plan calpinage

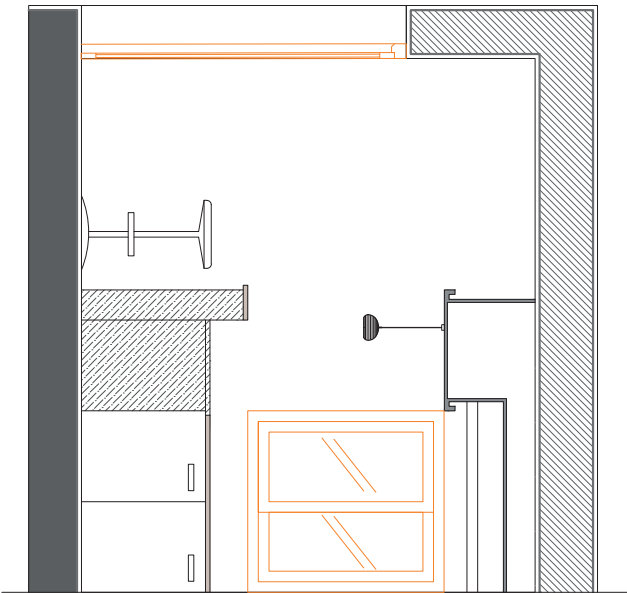


Coupe élévation B-B

Tableau quantitatif et qualitatif:


revêtement mural	Nature: faience	Quantité : 16 pièces	Dimension: 30cm*30cm	Texture: lisse et brillante	couleur: MARBRE
revêtement sol	Nature: PARQUET	Quantité : +85 pièces	Dimension: 25cm*100cm	Texture: lisse	couleur: MARRON
Dossier d'exécution					
Projet : Aménagement d'un duplex			Nom et prénom: Med. Ahmed Haoues		Echelle: 1/50
Emplacement : El Manar			Détail revêtement (cuisine)		

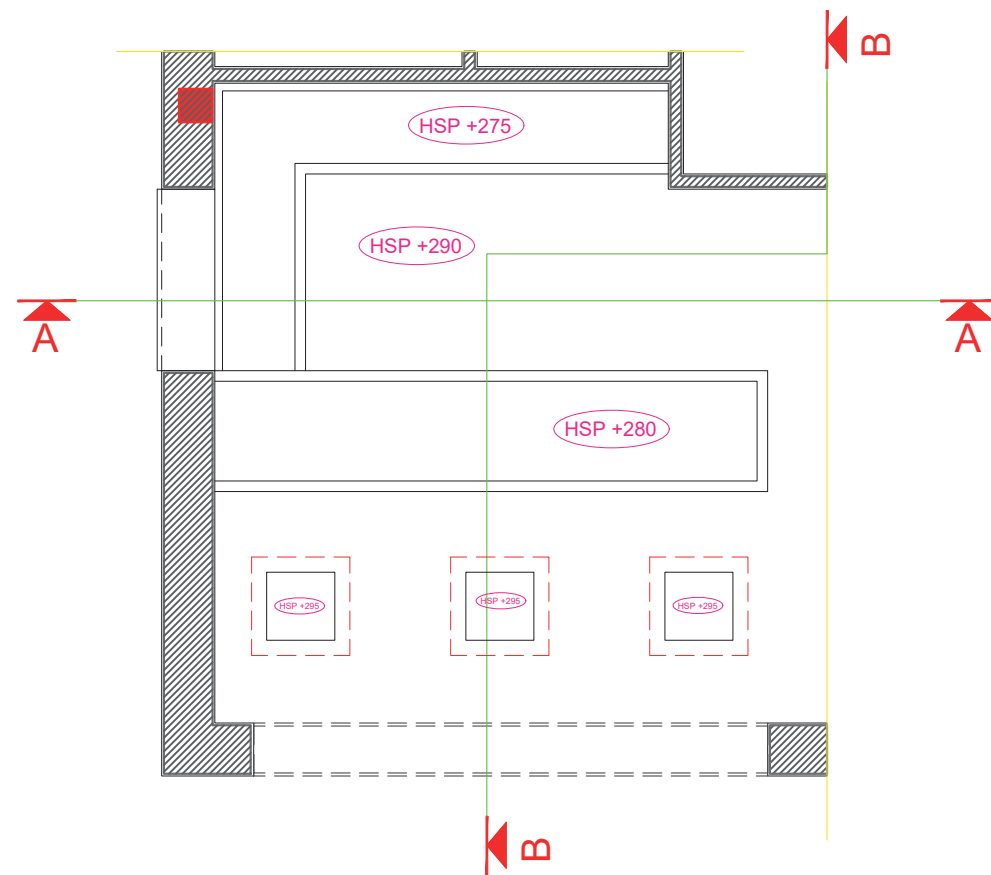

Plan FAUX-PLAFOND

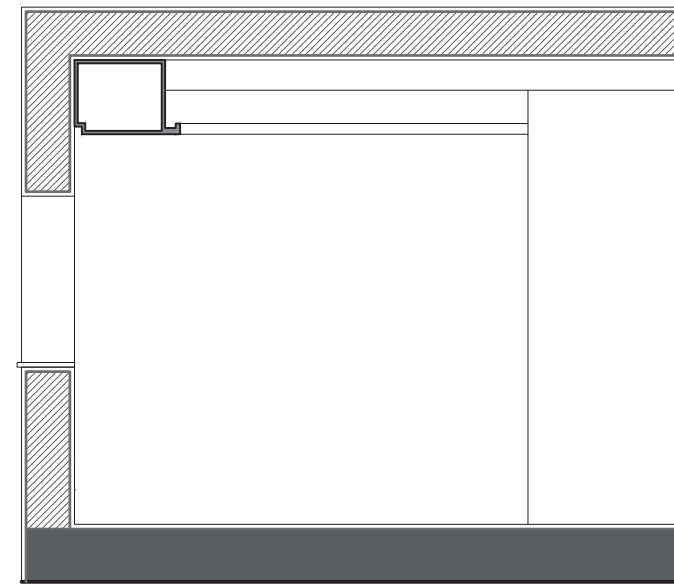


Coupe élévation A-A

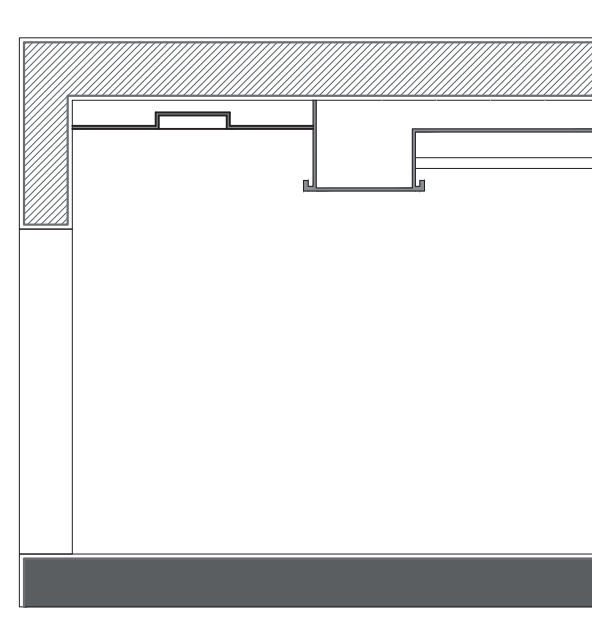


Coupe élévation B-B

Dossier d'exécution	Plans FAUX-PLAFOND (cuisine)	Nom et prénom:	Echelle: 1/50
Projet :Aménagement d'un duplex		Med. Ahmed Haoues	
Emplacement : El Manar			

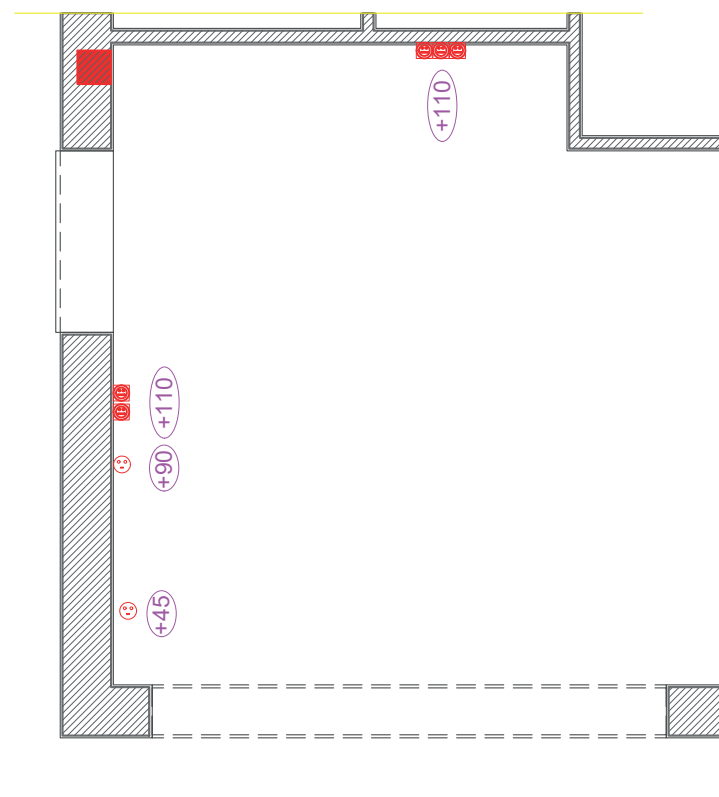

Plan implantation électricité (prise)

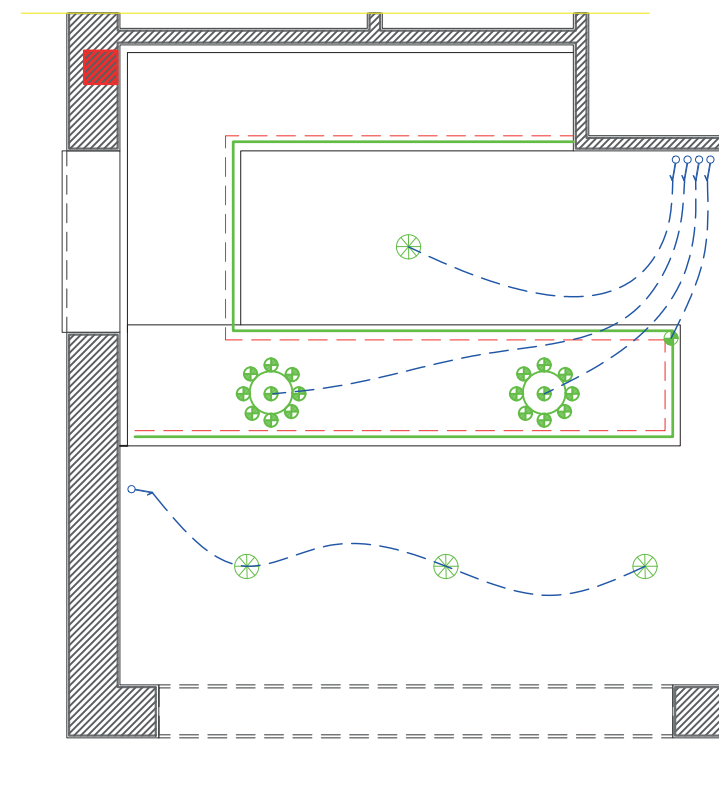

Plan implantation électricité (éclairage)

Tableau quantitatif et qualitatif:

<i>symbole</i>  Spot orientable    profilé LED  Prise					
Quantité	4 Pièces	4 Pièces	4 Pièces	11.1 m	6 Pièces
Dossier d'exécution	Plans Electricités (cuisine)			Nom et prénom:	Echelle: 1/50
Projet :Aménagement d'un duplex				Med. Ahmed Haoues	
Emplacement : El Manar					