



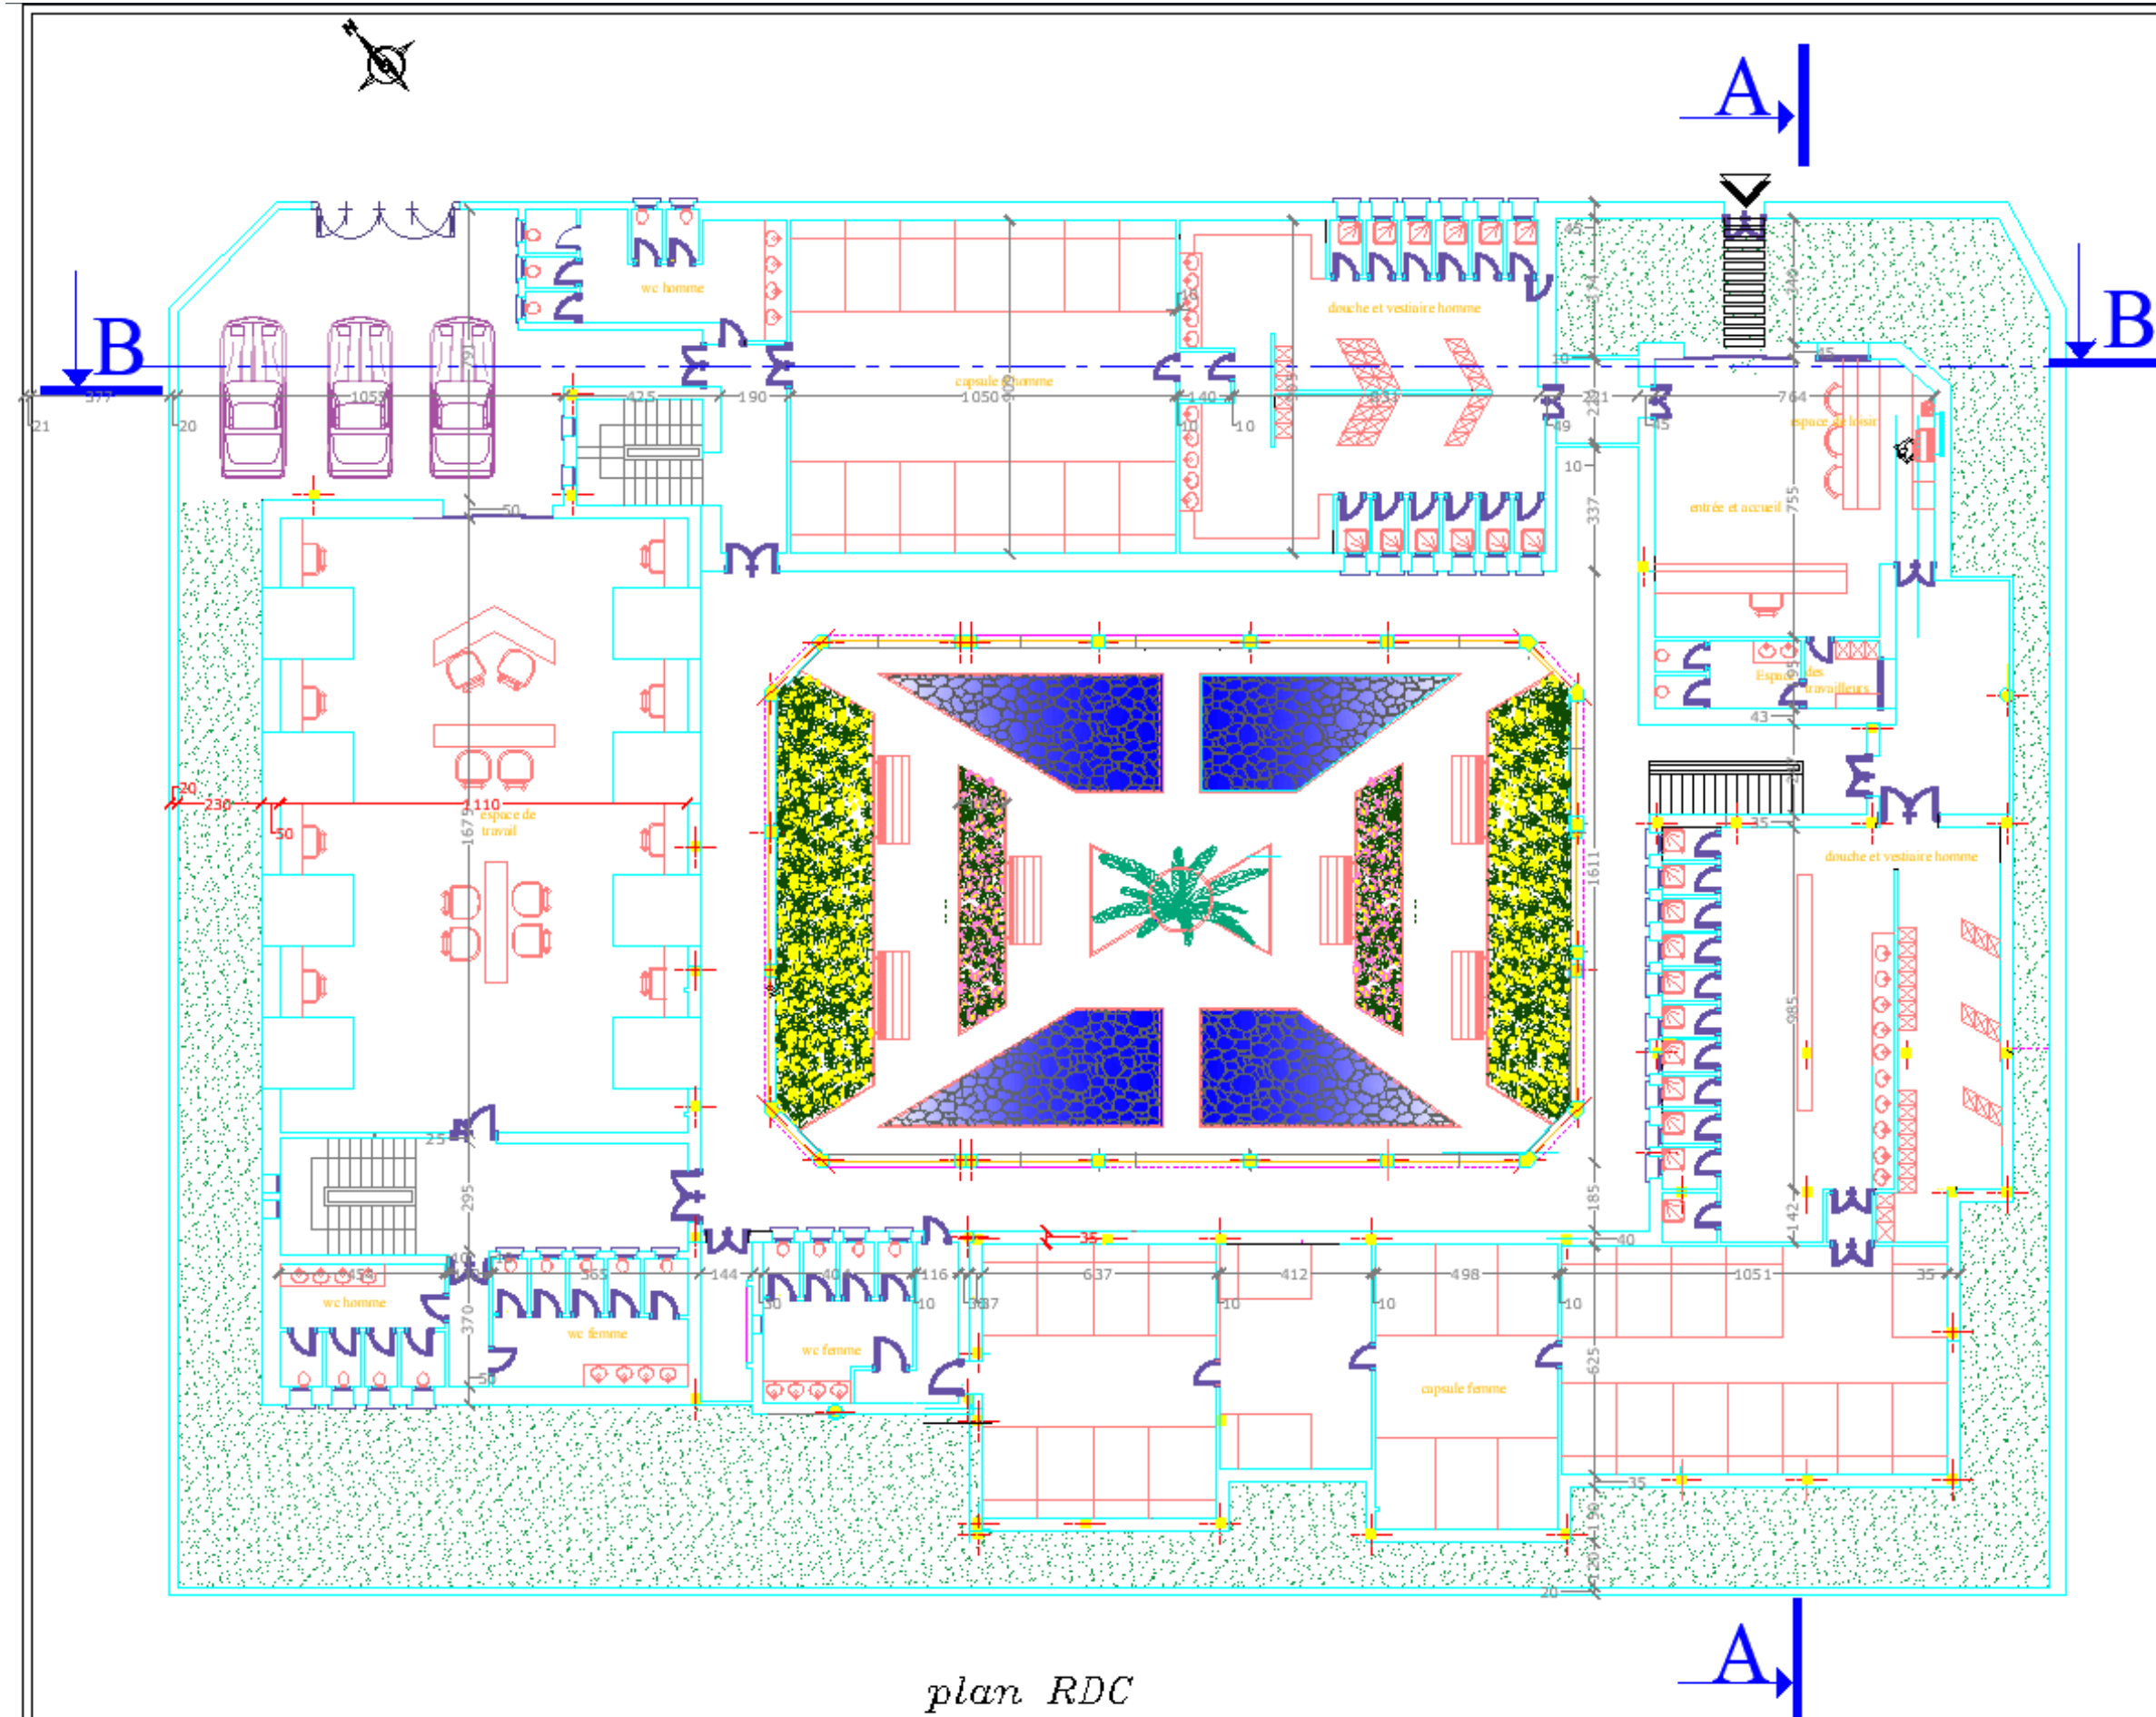

PLAN DE SITUATION

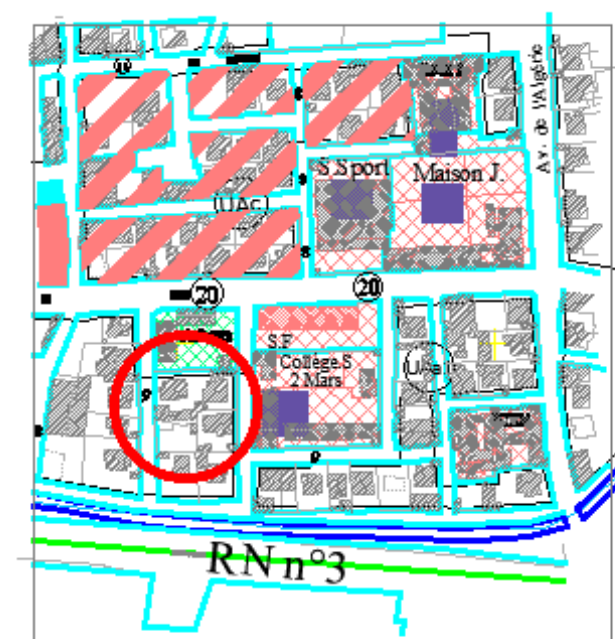

Institut Supérieur des Arts et Métiers de Gafsa

renouvellement
d'Auberge
de
jeunesse
Gafsa

plan RDC 2d

echelle: 1/20

date: 15/04/2025

unité: CM

hiba ameur