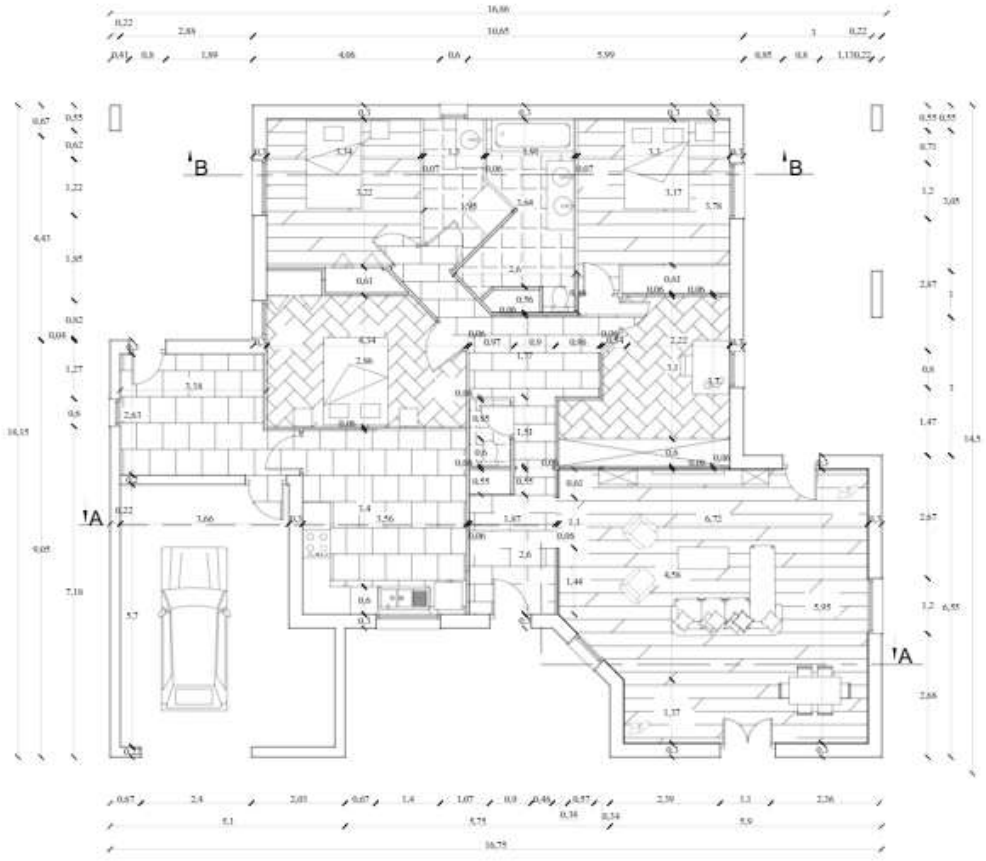

villa	date:02 Mars 2024
	hiba ameur
	isam gafsa
Ech: 1/100 unité:cm	plan

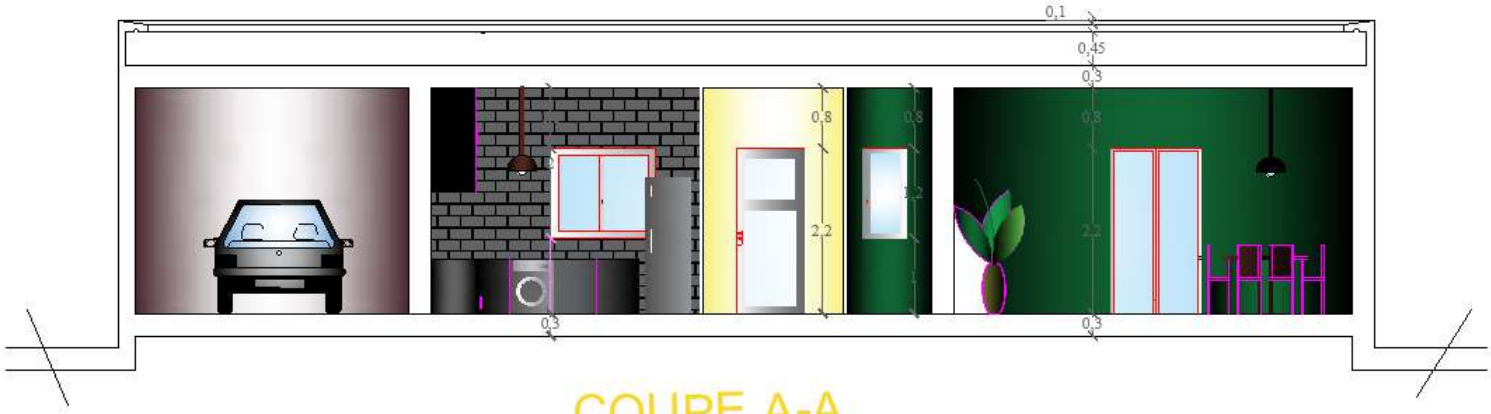

COUPE A-A

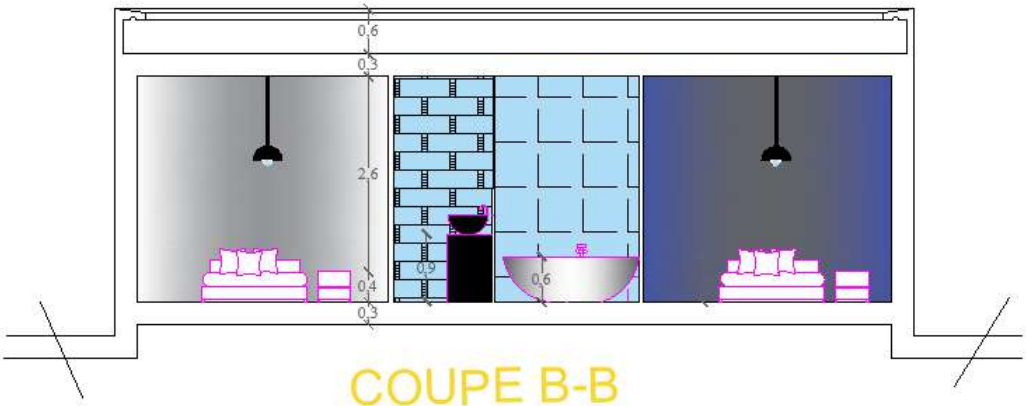

COUPE B-B

villa		date:02 Mars 2024
		hiba ameur
		isam gafsa
Ech: 1/100	unité: cm	coupe A-A et coupe B-B