




PROJET 1

Dans le cadre de la revalorisation d'une villa R+3, ce projet de réaménagement du bloc jour vise à transformer l'espace de vie principal en un lieu chaleureux, contemporain et élégant. L'intervention s'est concentrée sur la création d'une atmosphère apaisante et raffinée, alliant des matériaux nobles, une palette de tons neutres, et un mobilier aux lignes épurées. Le design met l'accent sur la fluidité des circulations, la lumière naturelle et une organisation spatiale harmonieuse, tout en intégrant des éléments décoratifs subtils et fonctionnels. Ce projet reflète une volonté de concilier esthétique moderne et confort quotidien au cœur d'un espace de vie convivial.

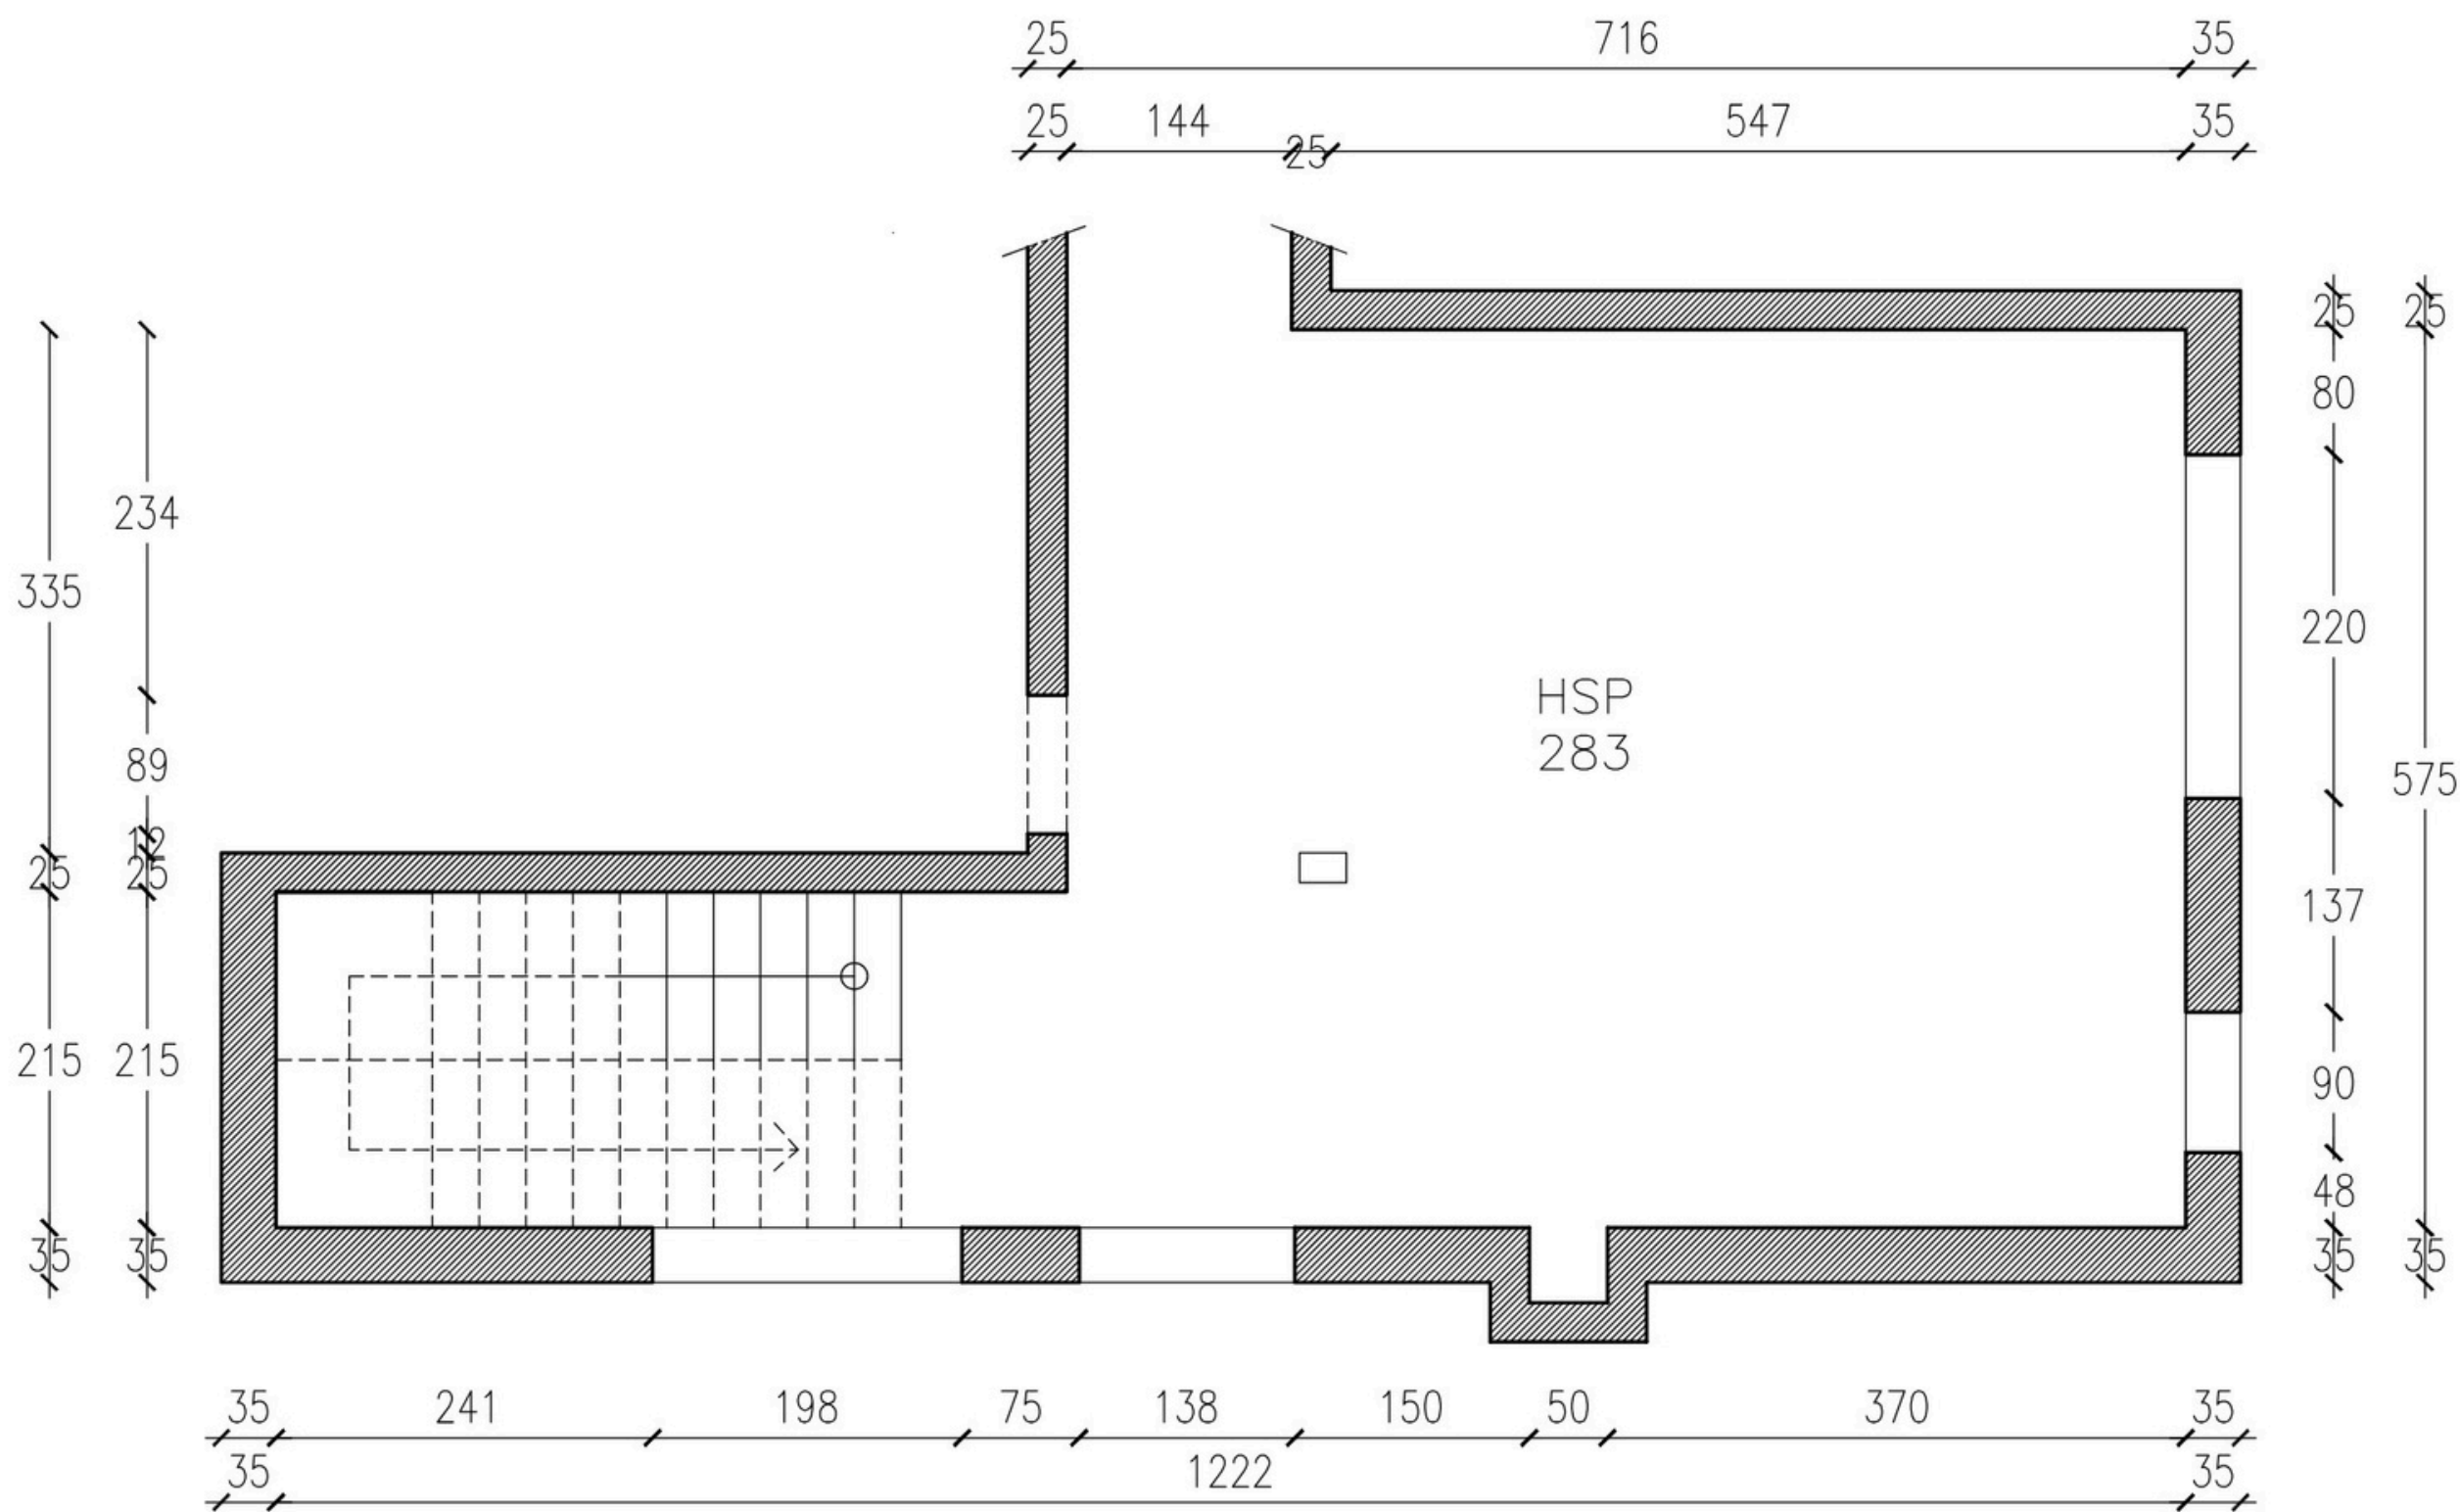


CLIENT
Mme Wided

PROJET
Aménagement
Villa

DATE
02/04/2024

PLANCHES
Plan
existant

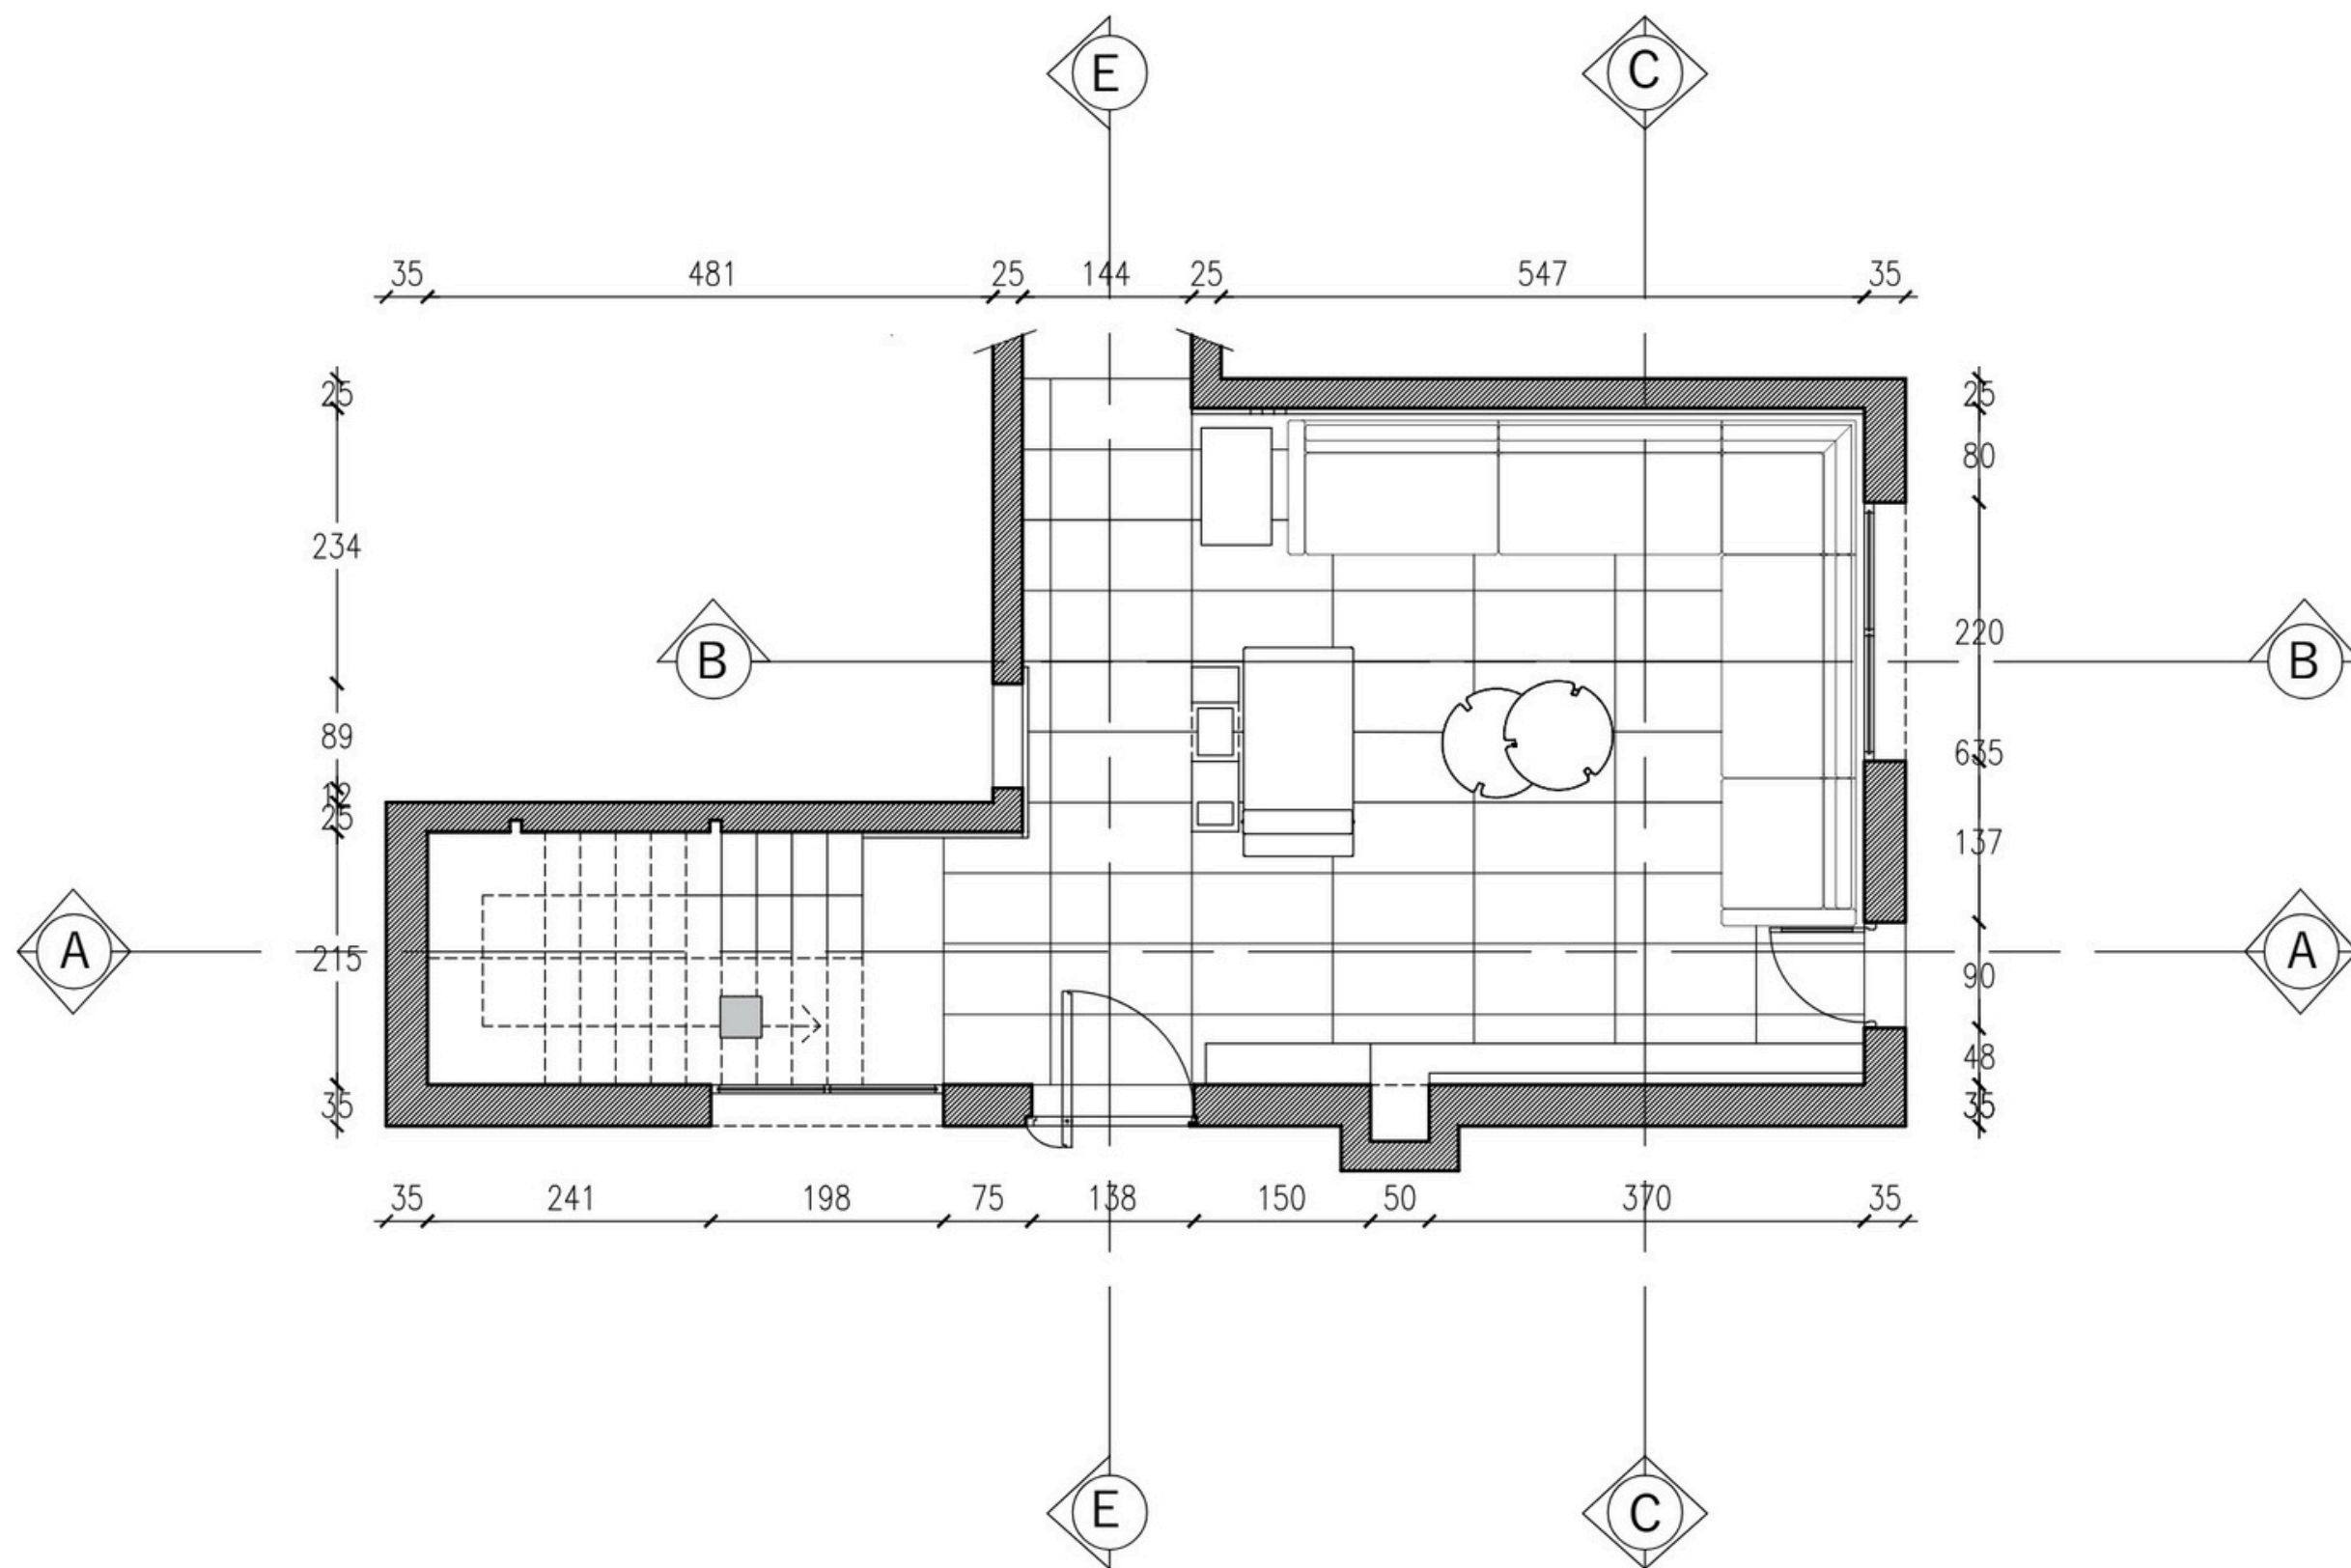


CLIENT
Mme Wided

PROJET
Aménagement
Villa

DATE
02/04/2024

PLANCHES
Plan
aménagé

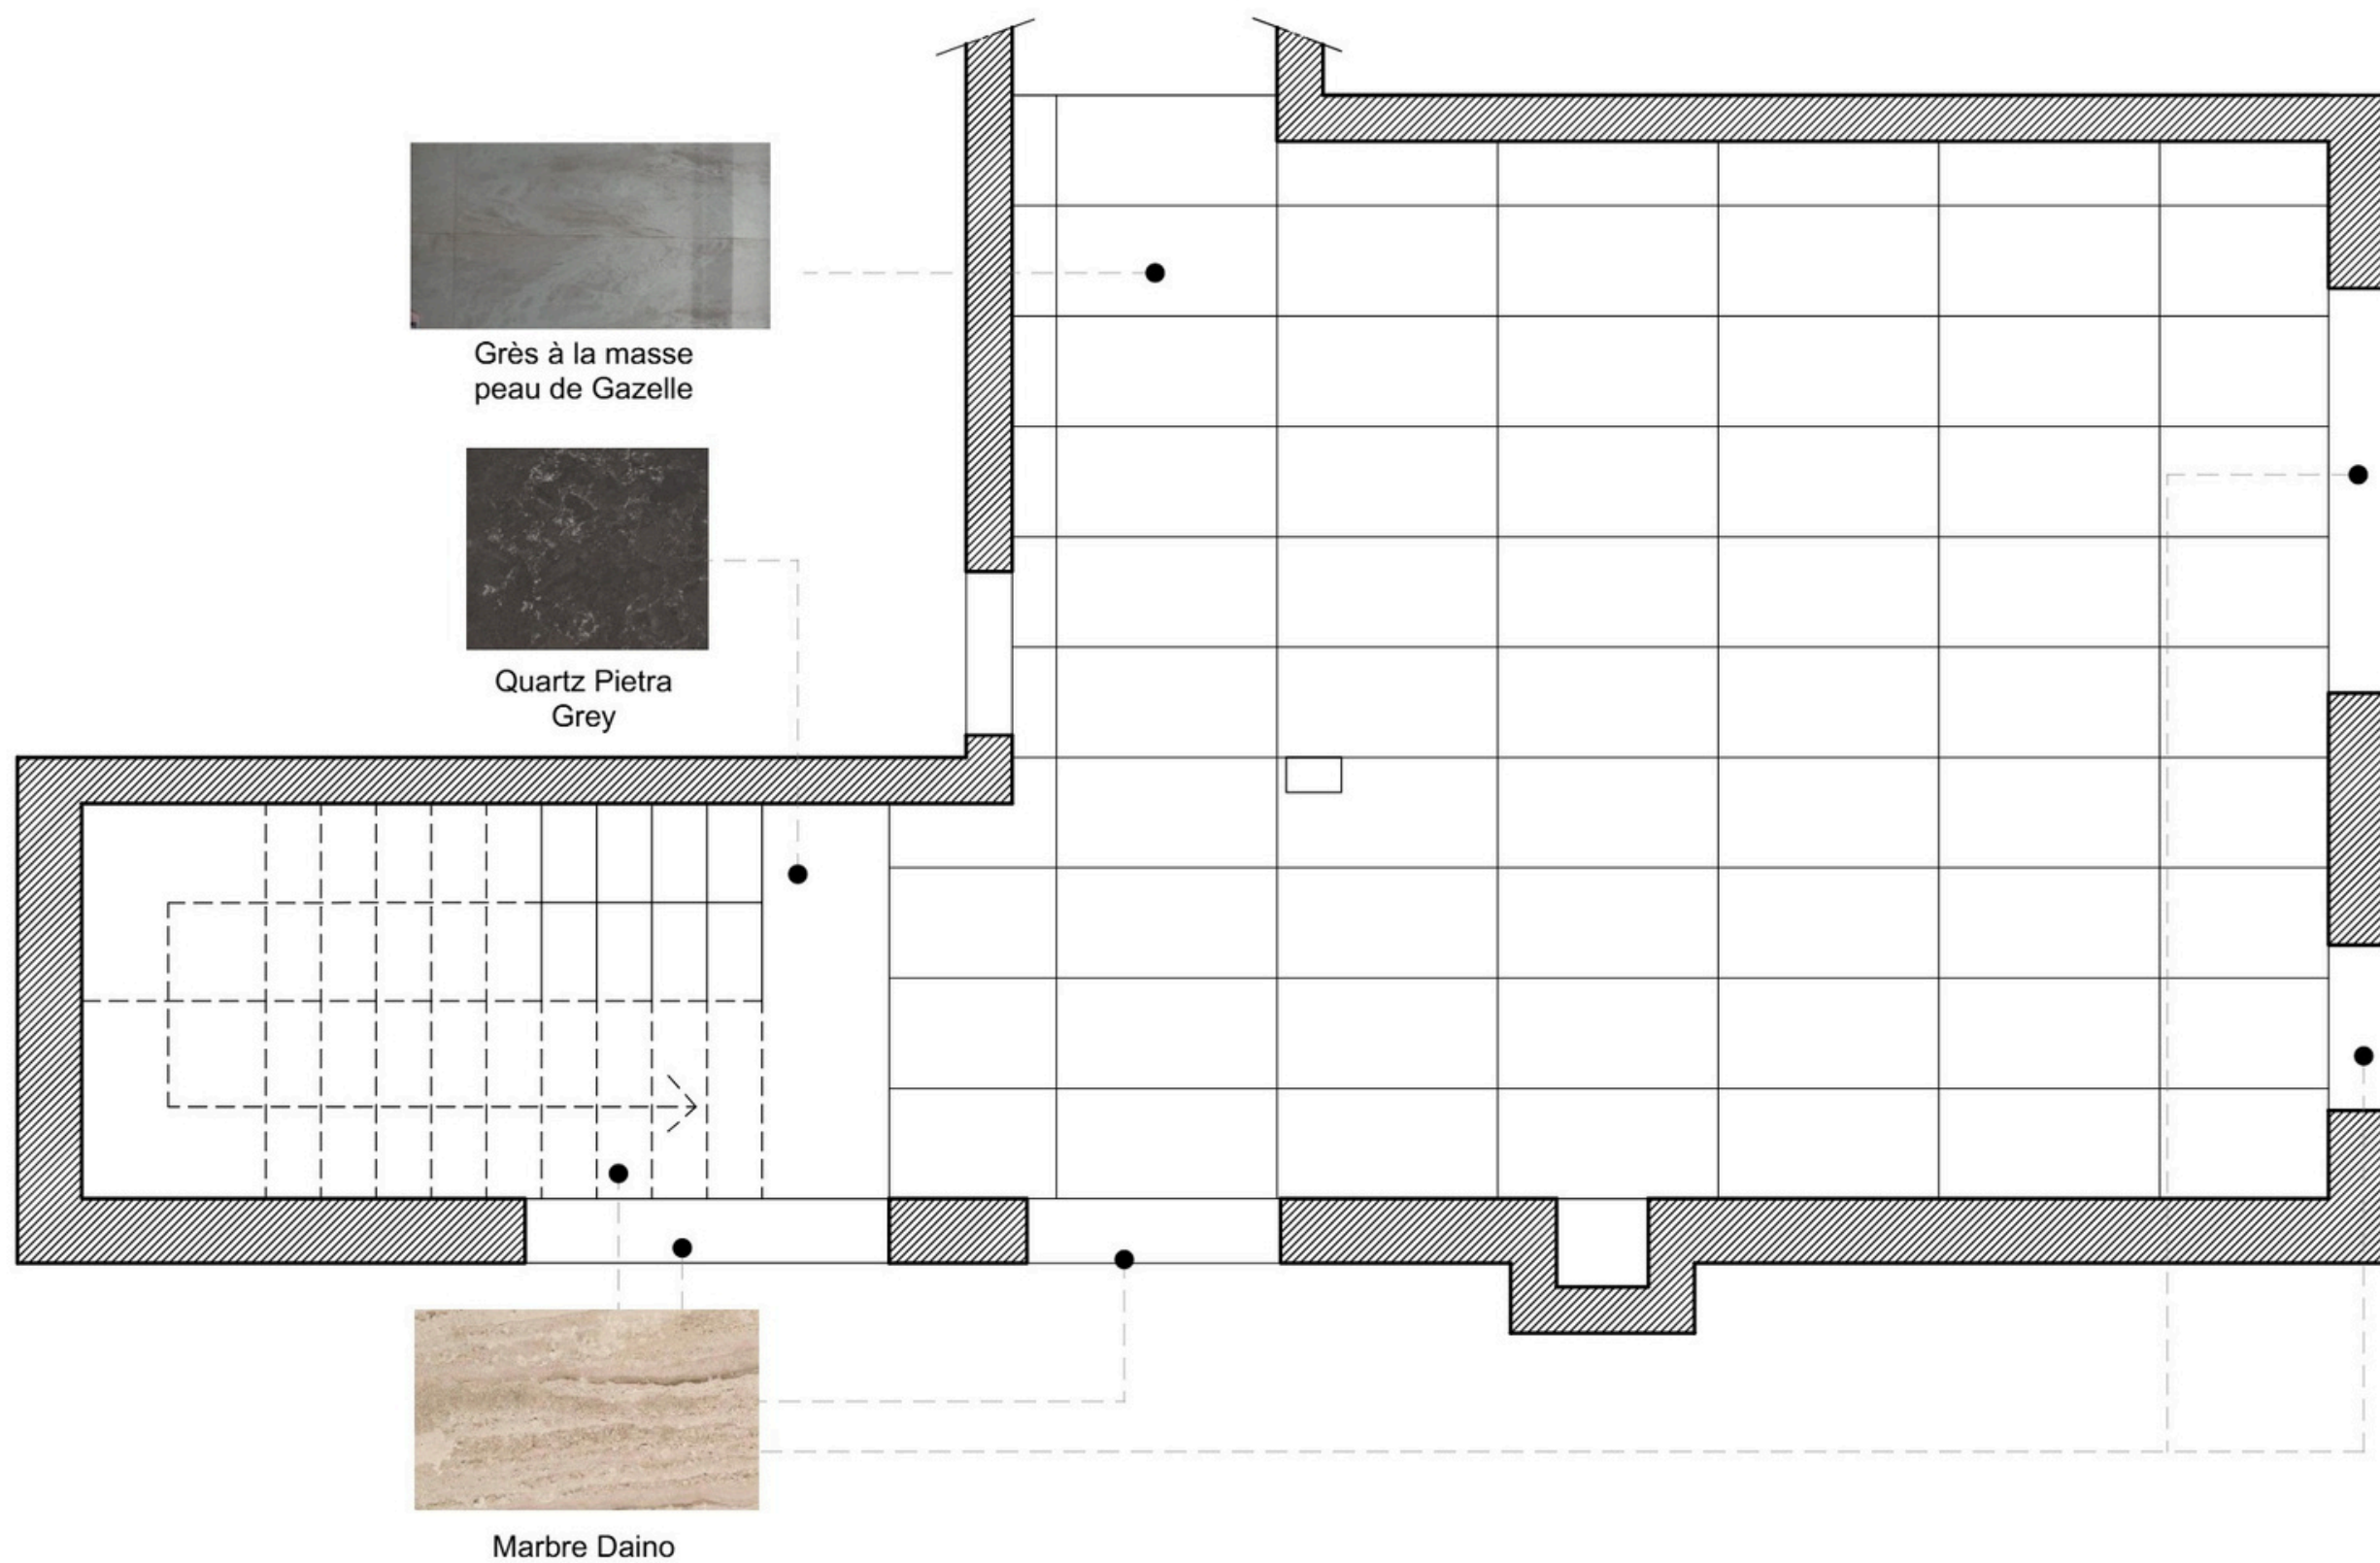

CLIENT
Mme Wided


PROJET
Aménagement
Villa

DATE
02/04/2024

PLANCHES
Plan
calepinage

Légende éclairage

	Prises courant
	Prise TV
	Prise réseau internet
	COFFRET ELECTRIQUE

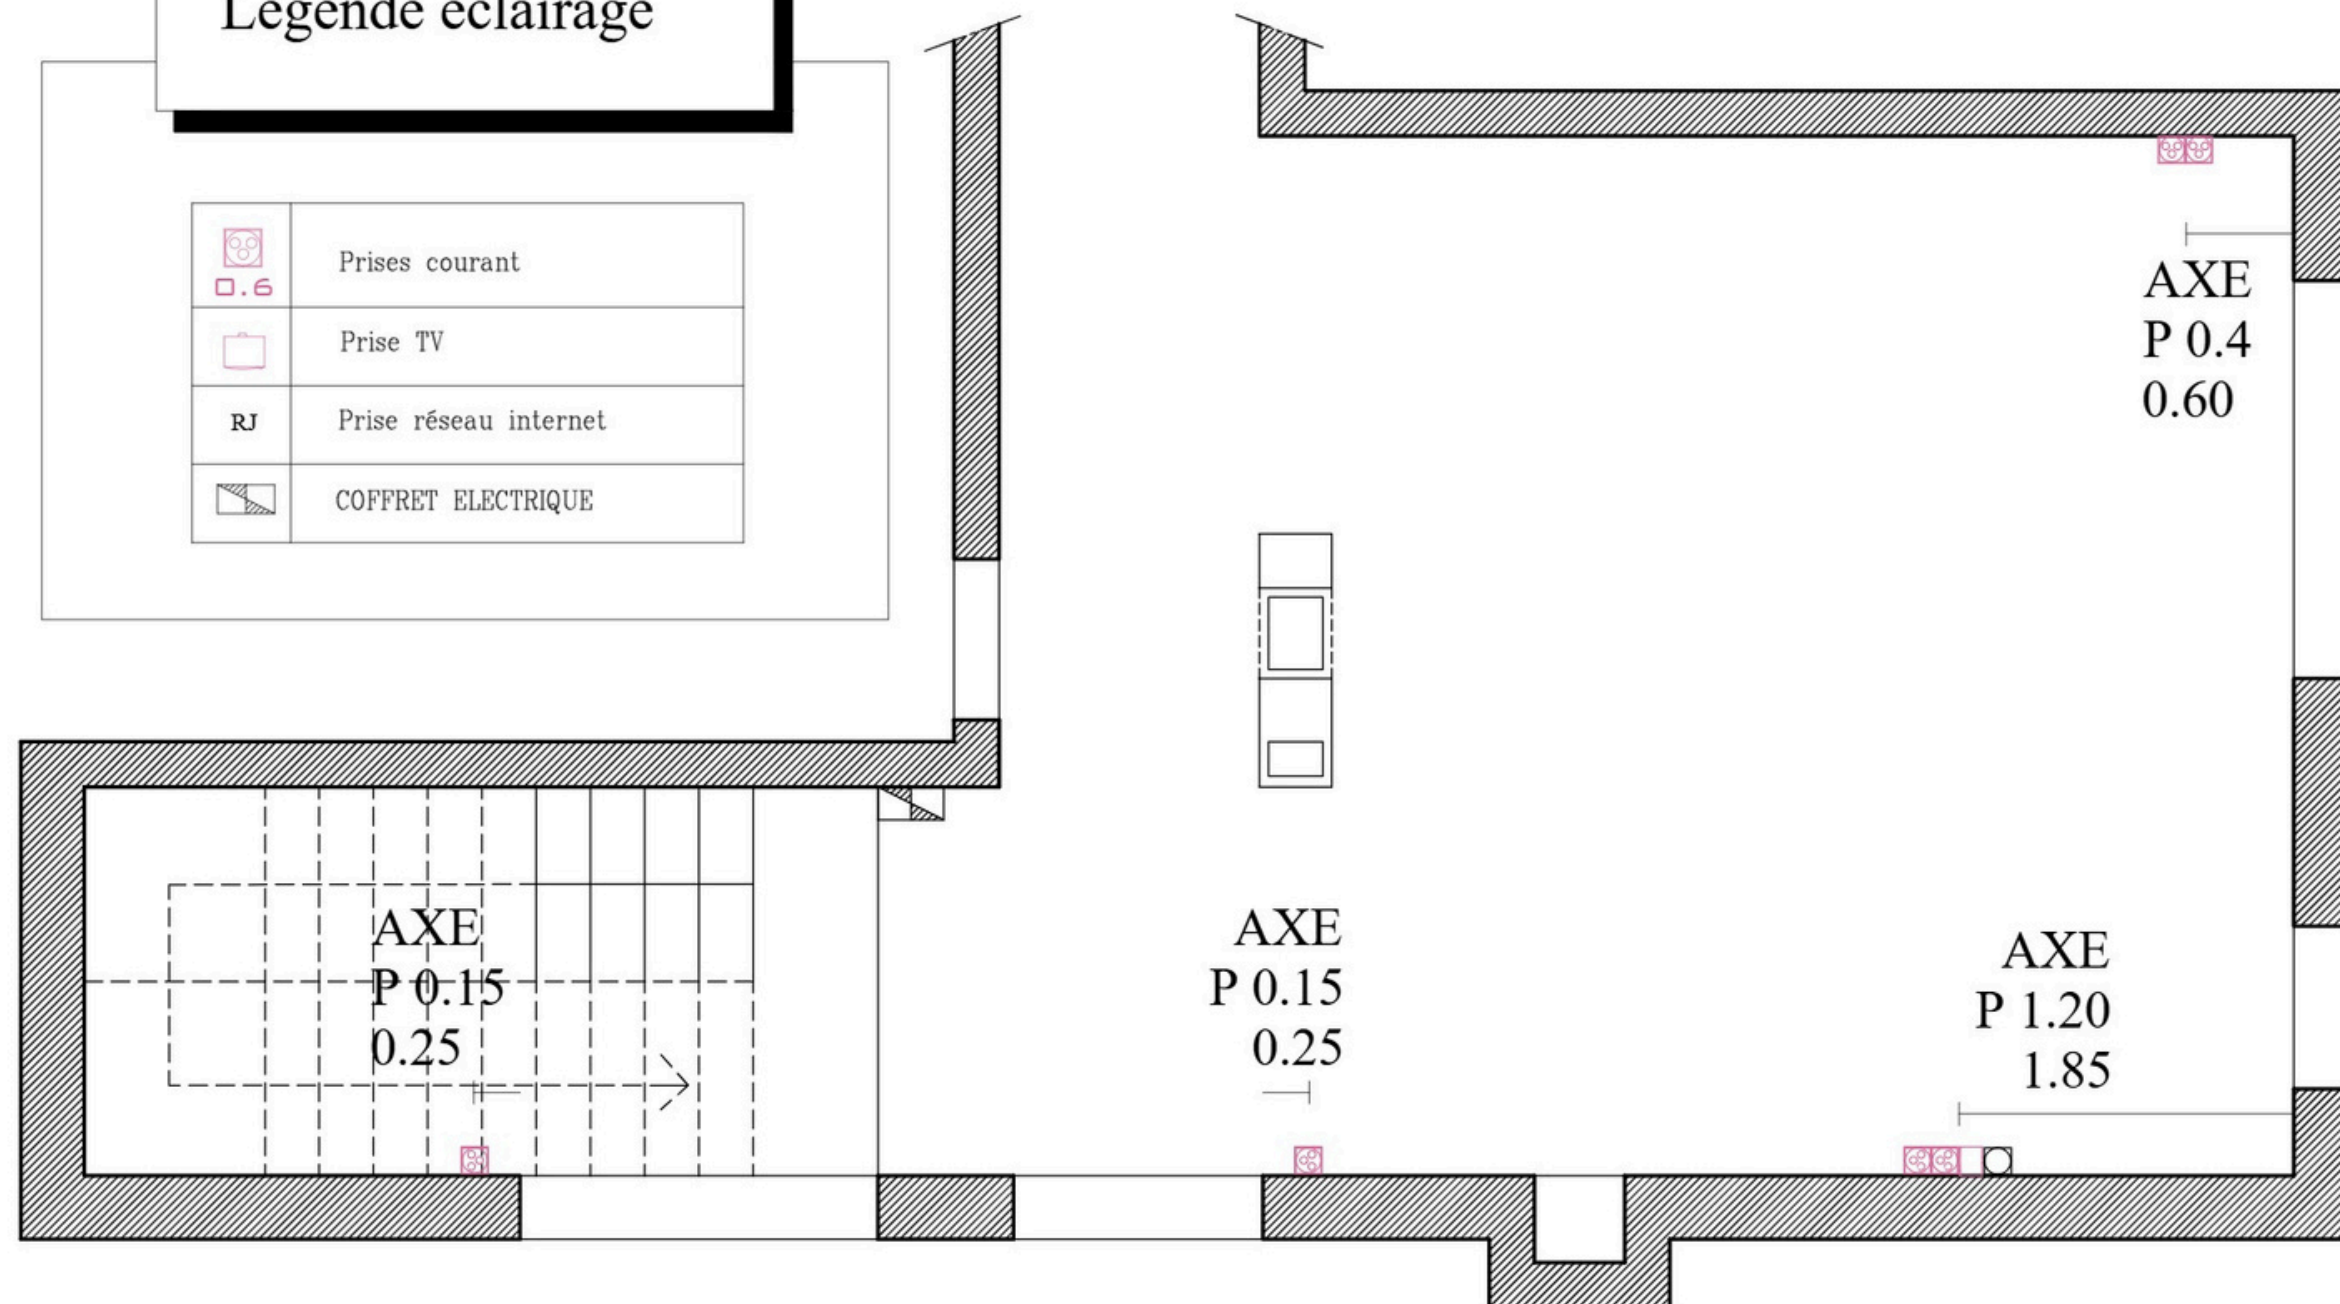


CLIENT
Mme Wided

PROJET
Aménagement
Villa

DATE
02/04/2024

PLANCHES
Plan
électricité

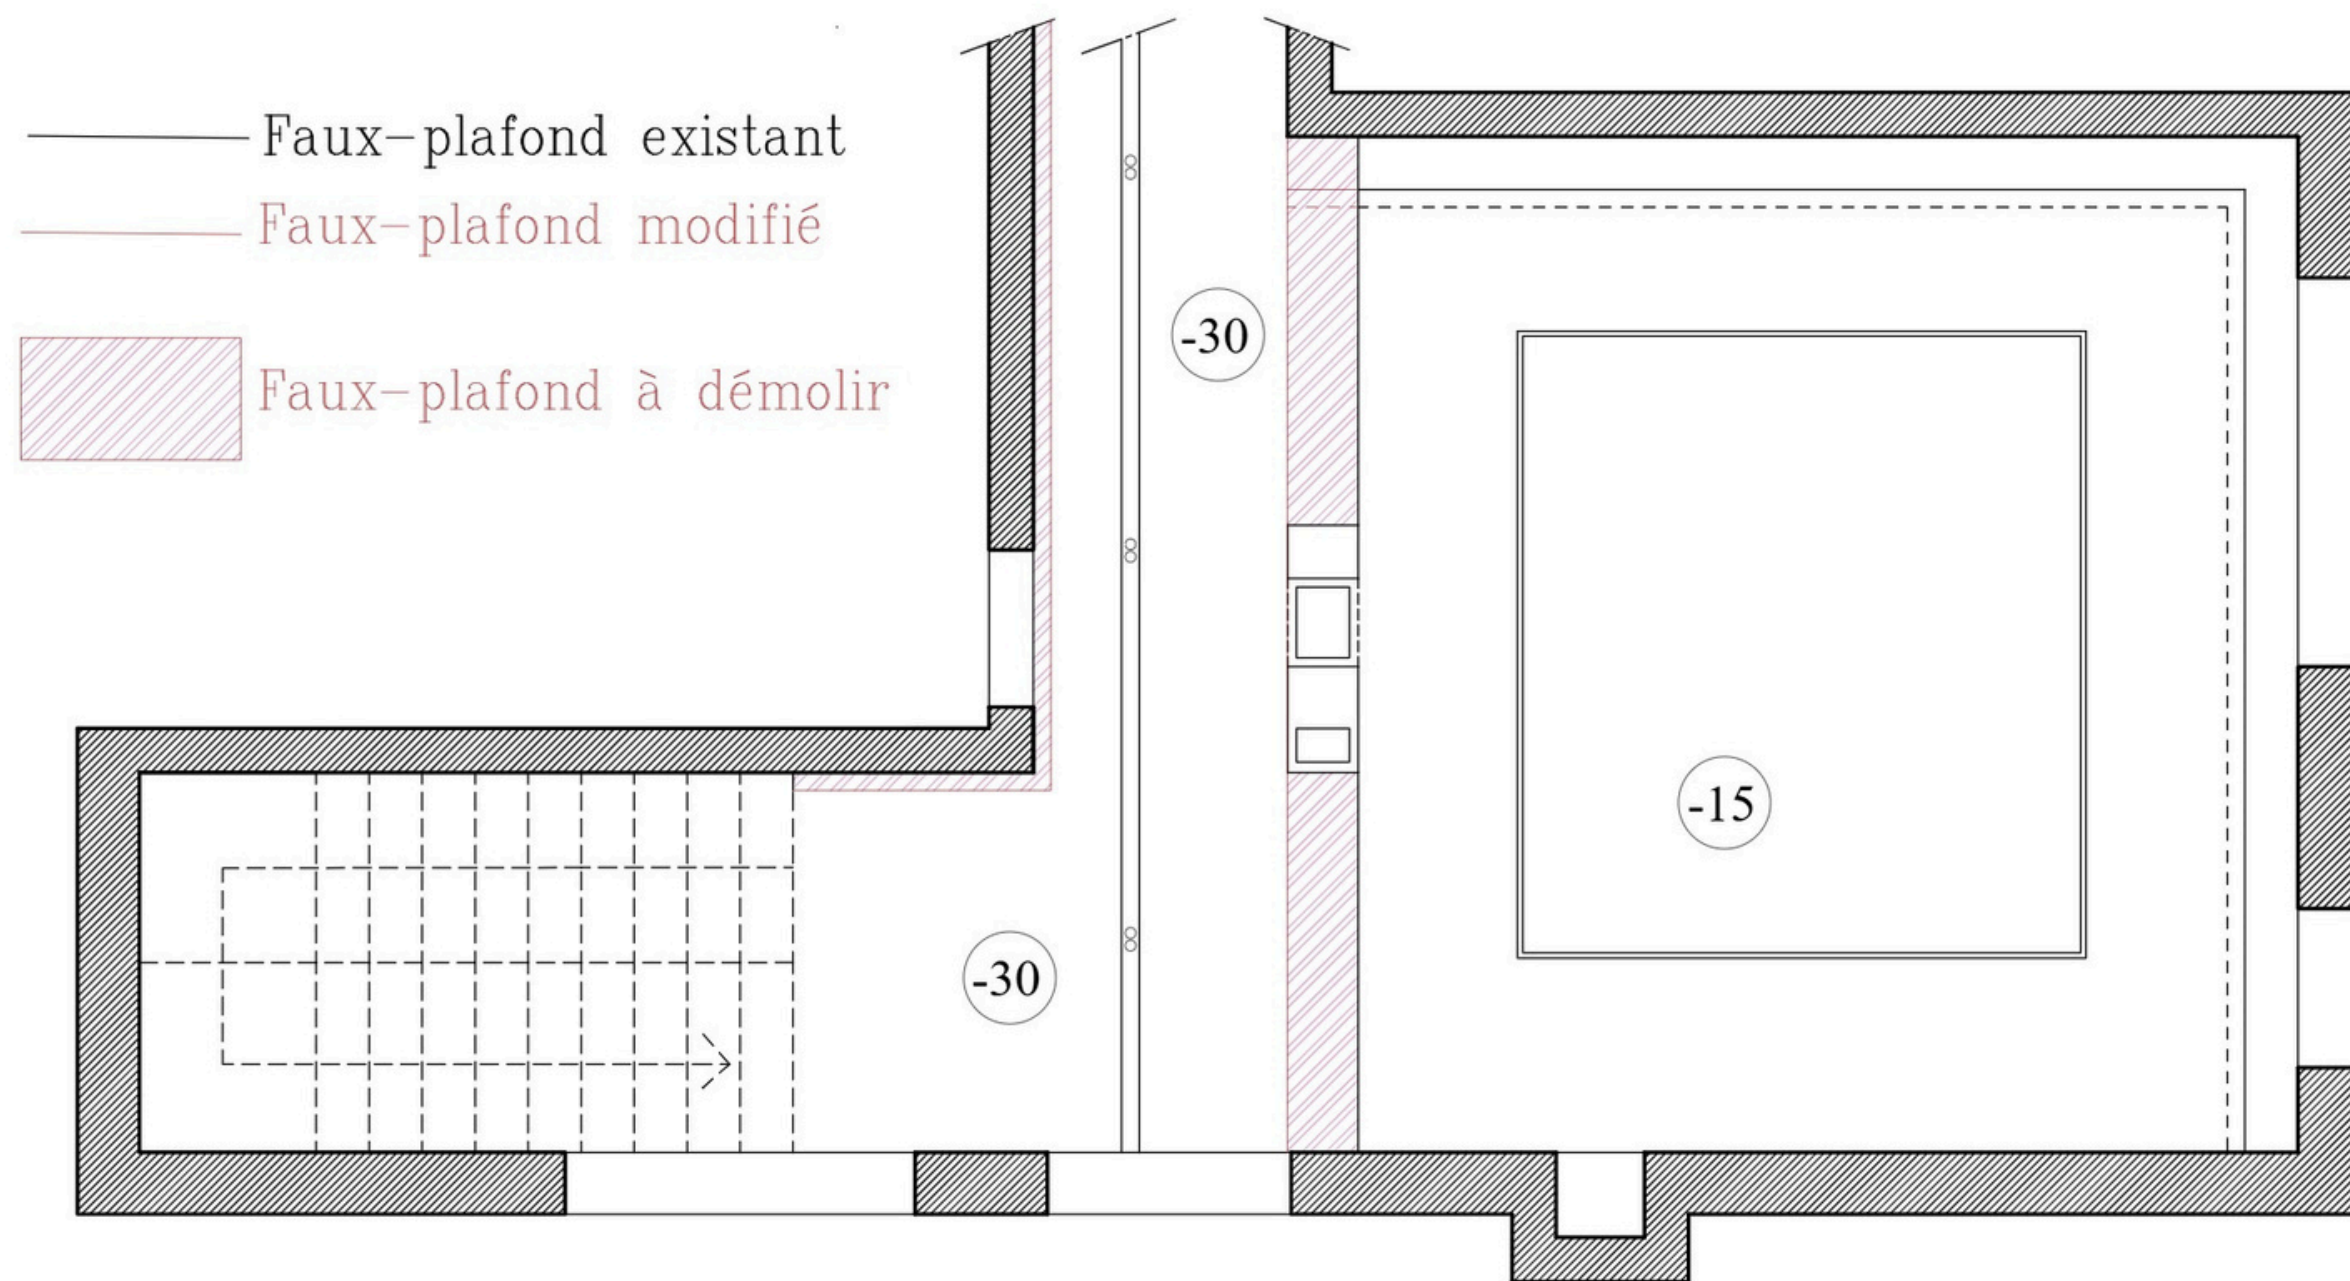

Légende éclairage

○○	Spot double
□	Cache lumière
----	Rail magnétique

CLIENT
Mme Wided


PROJET
Aménagement
Villa

DATE
02/04/2024

PLANCHES
Plan
électricité

Légende éclairage

	APPLIQUE TABLEAUX
	INTERRUPTEUR SIMPLE ALLUMAGE
	TÉLÉRUPTEUR
	CACHE LUMIERE
	SPOT
	RAIL MAGNITIQUE
	Détecteur de mouvement
	Bouton poussoir

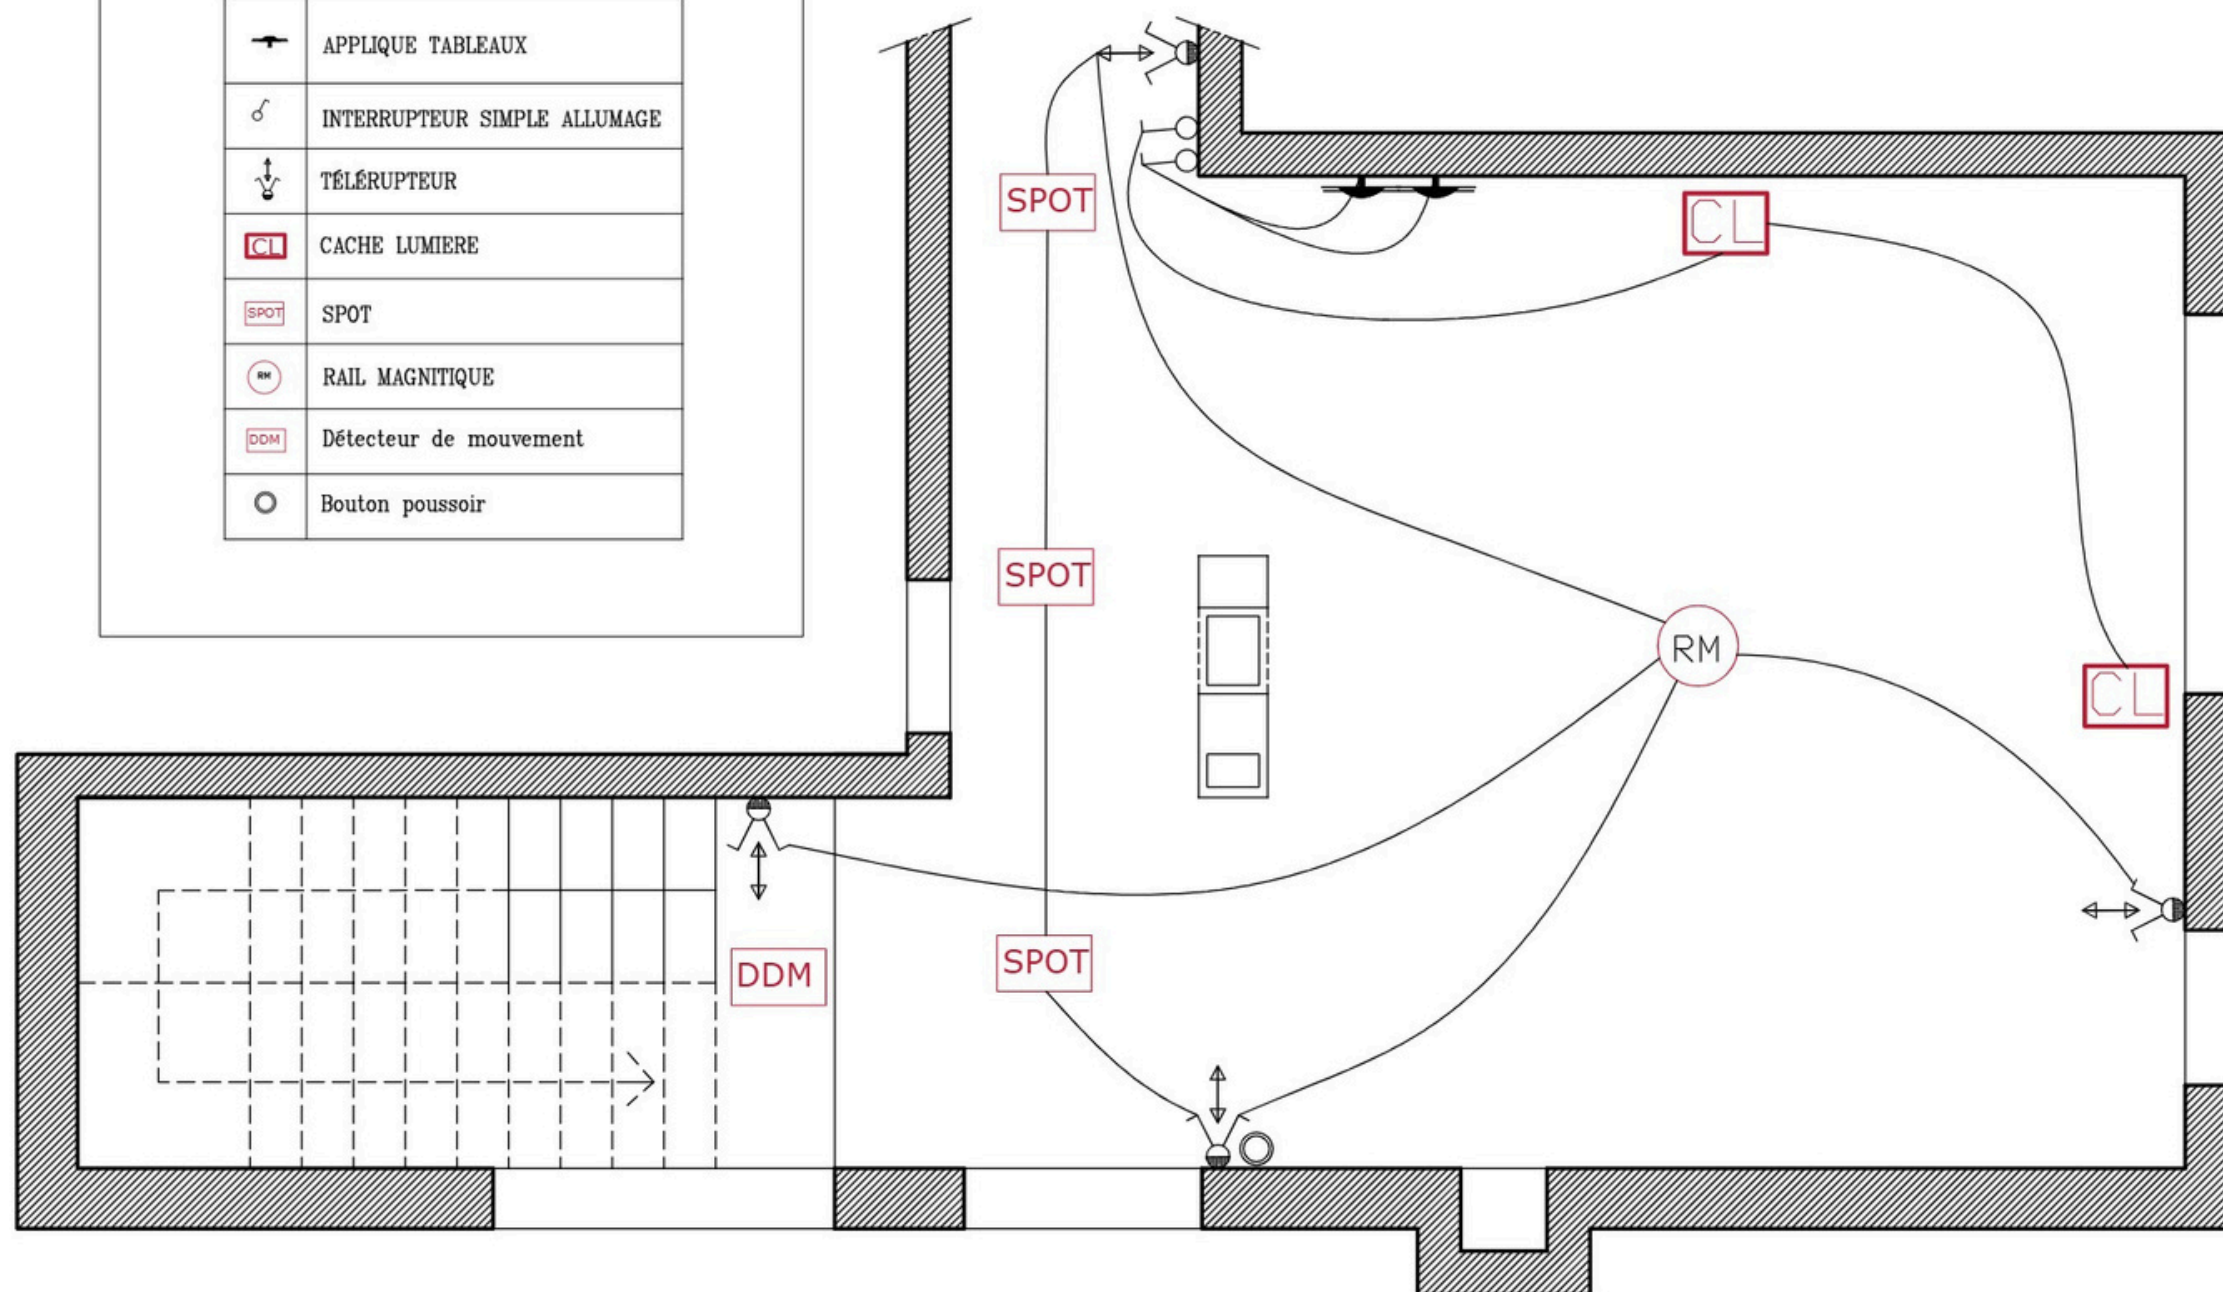

CLIENT
Mme Wided

PROJET
Aménagement
Villa

DATE
02/04/2024

PLANCHES
Plan
électricité



CLIENT
Mme Wided

PROJET
Aménagement
Villa

DATE
02/04/2024




PLANCHES
Rendu

CLIENT
Mme Wided

PROJET
Aménagement
Villa

DATE
02/04/2024


PLANCHES
Habillages
Bloc de
jour

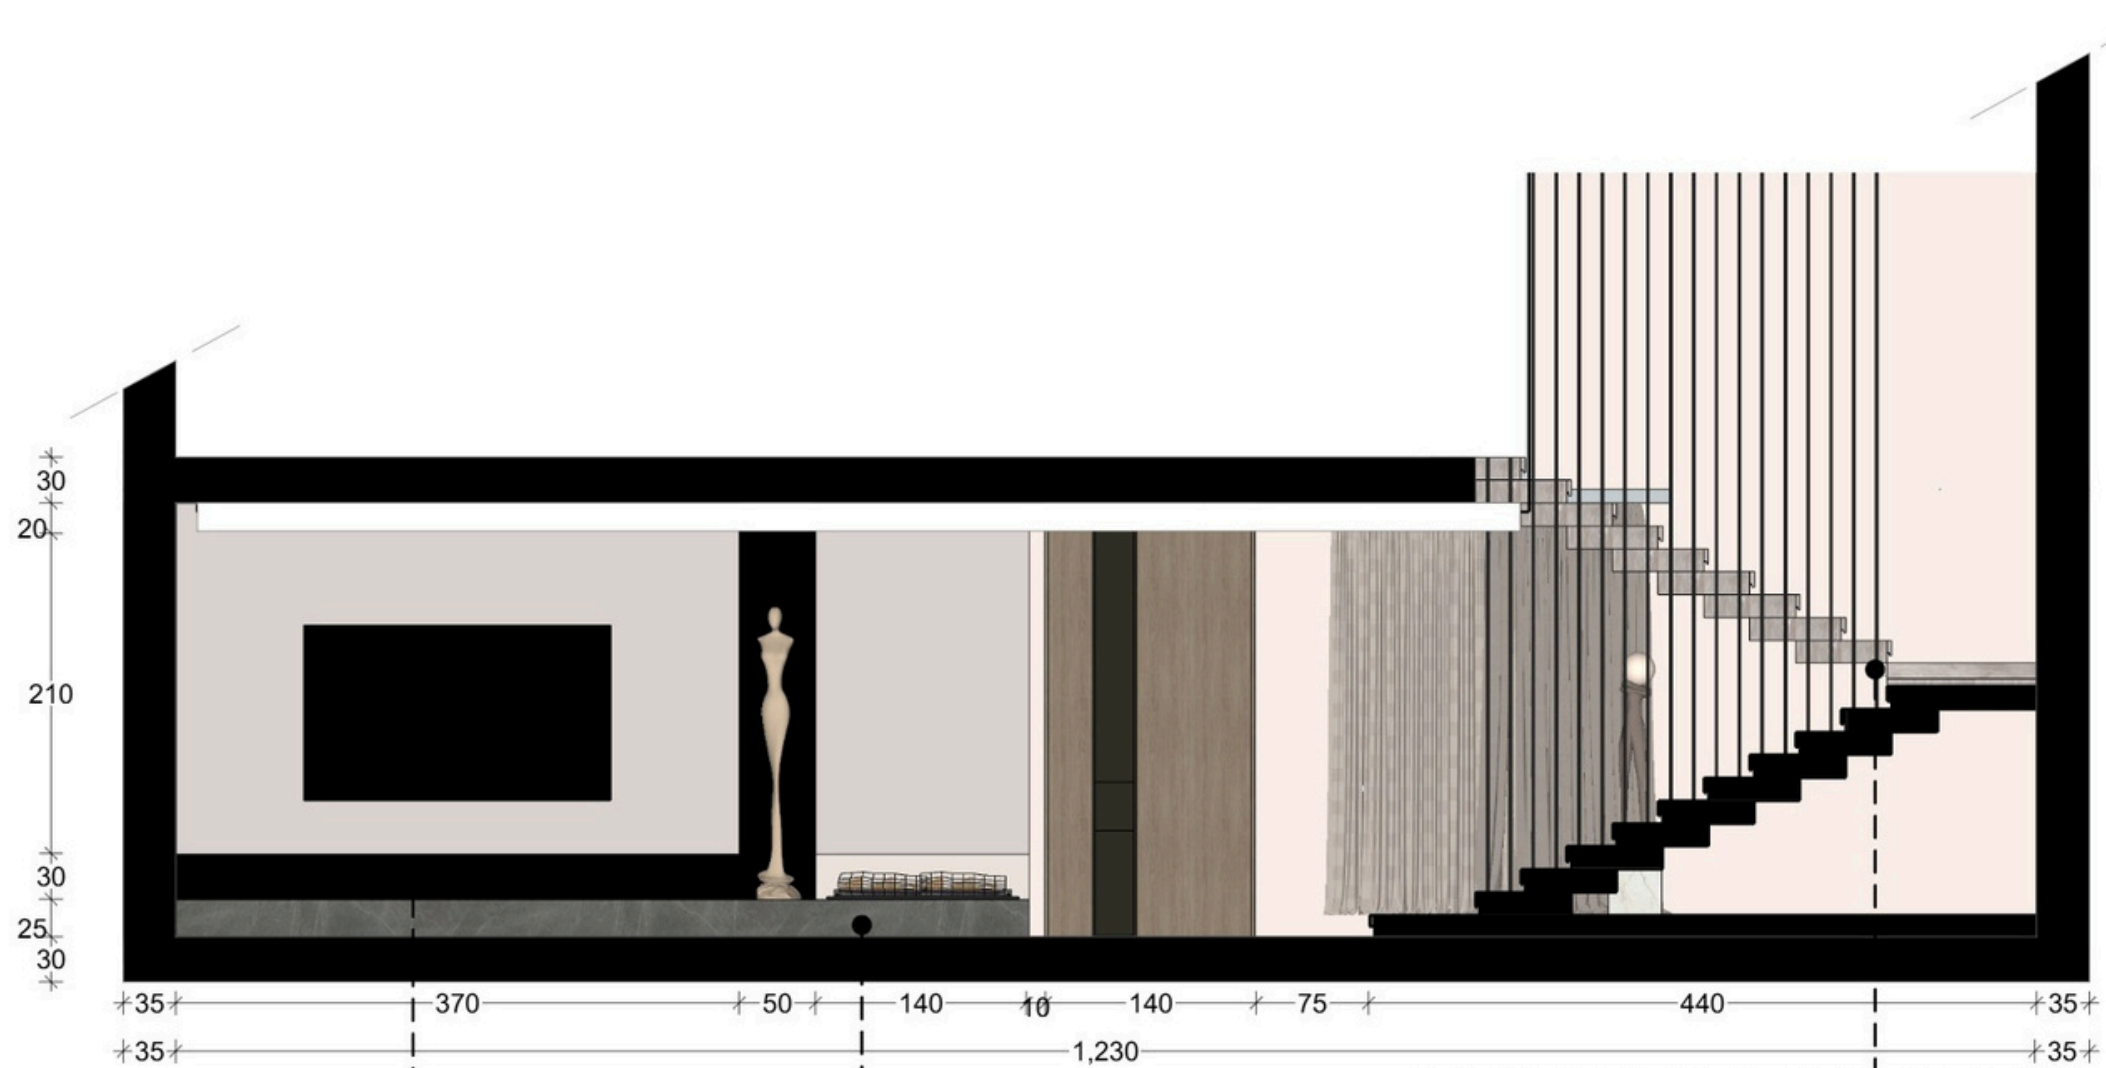


Coupe A-A





Panneau PVC noir

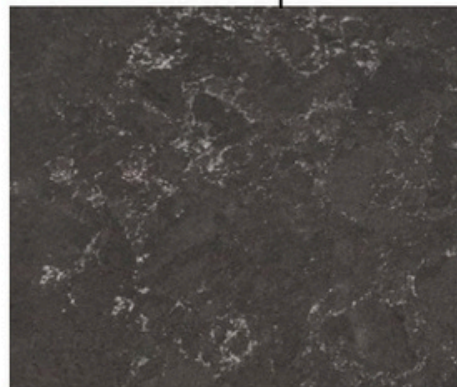


Quartz Pietra Grey

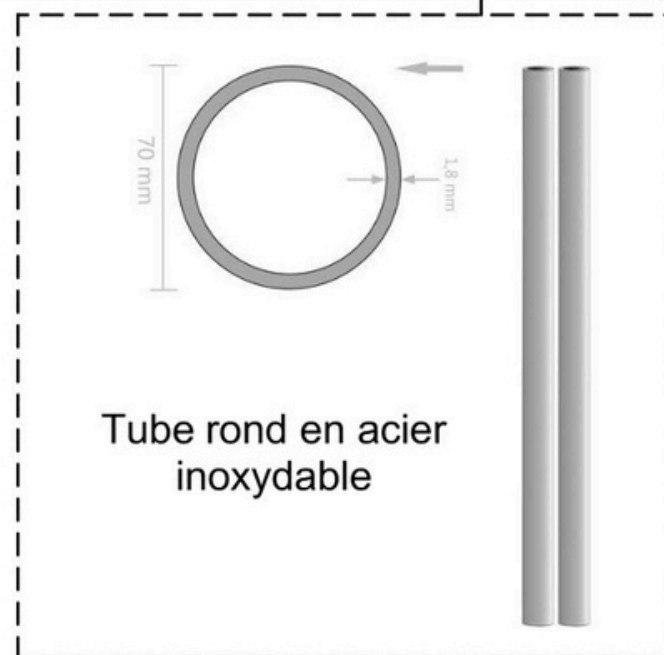

Tube rond en acier
inoxydable

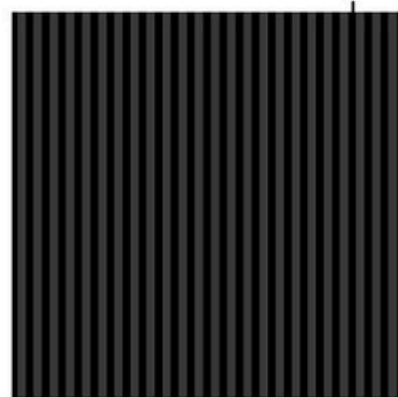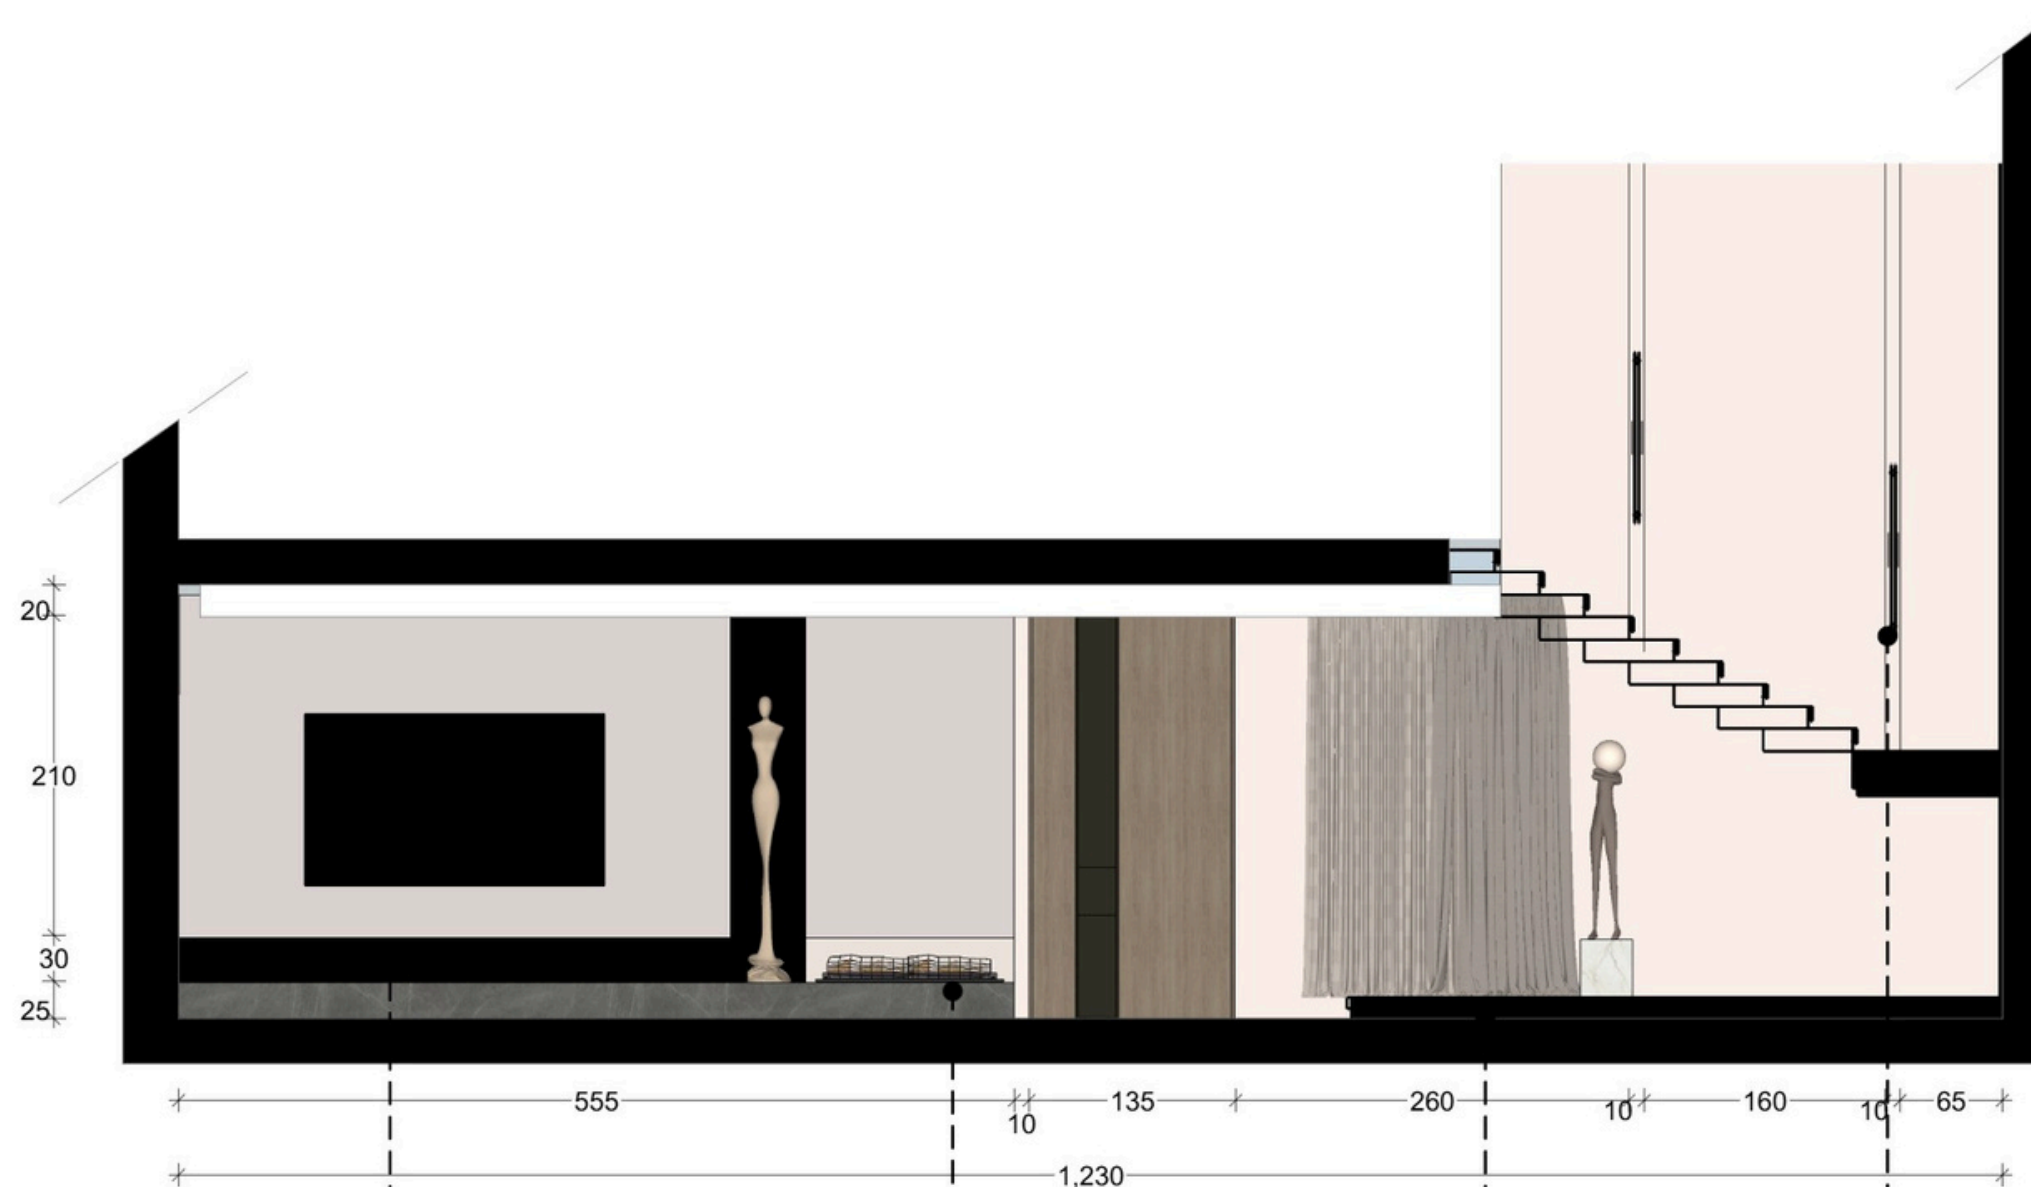

Panneau PVC noir

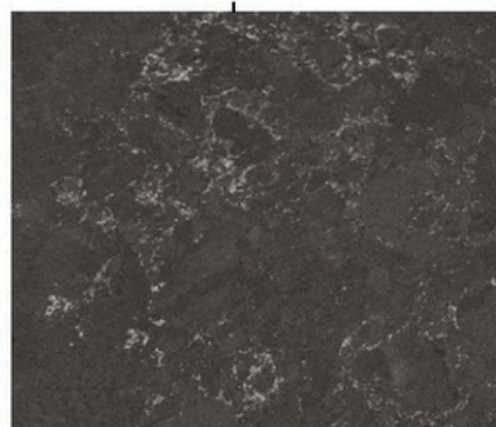

Quartz Pietra Grey




Applique
Total bloc de jour : 6 appliques

CLIENT
Mme Wided

PROJET
Aménagement
Villa

DATE
02/04/2024

PLANCHES
Habillages
Bloc de
jour

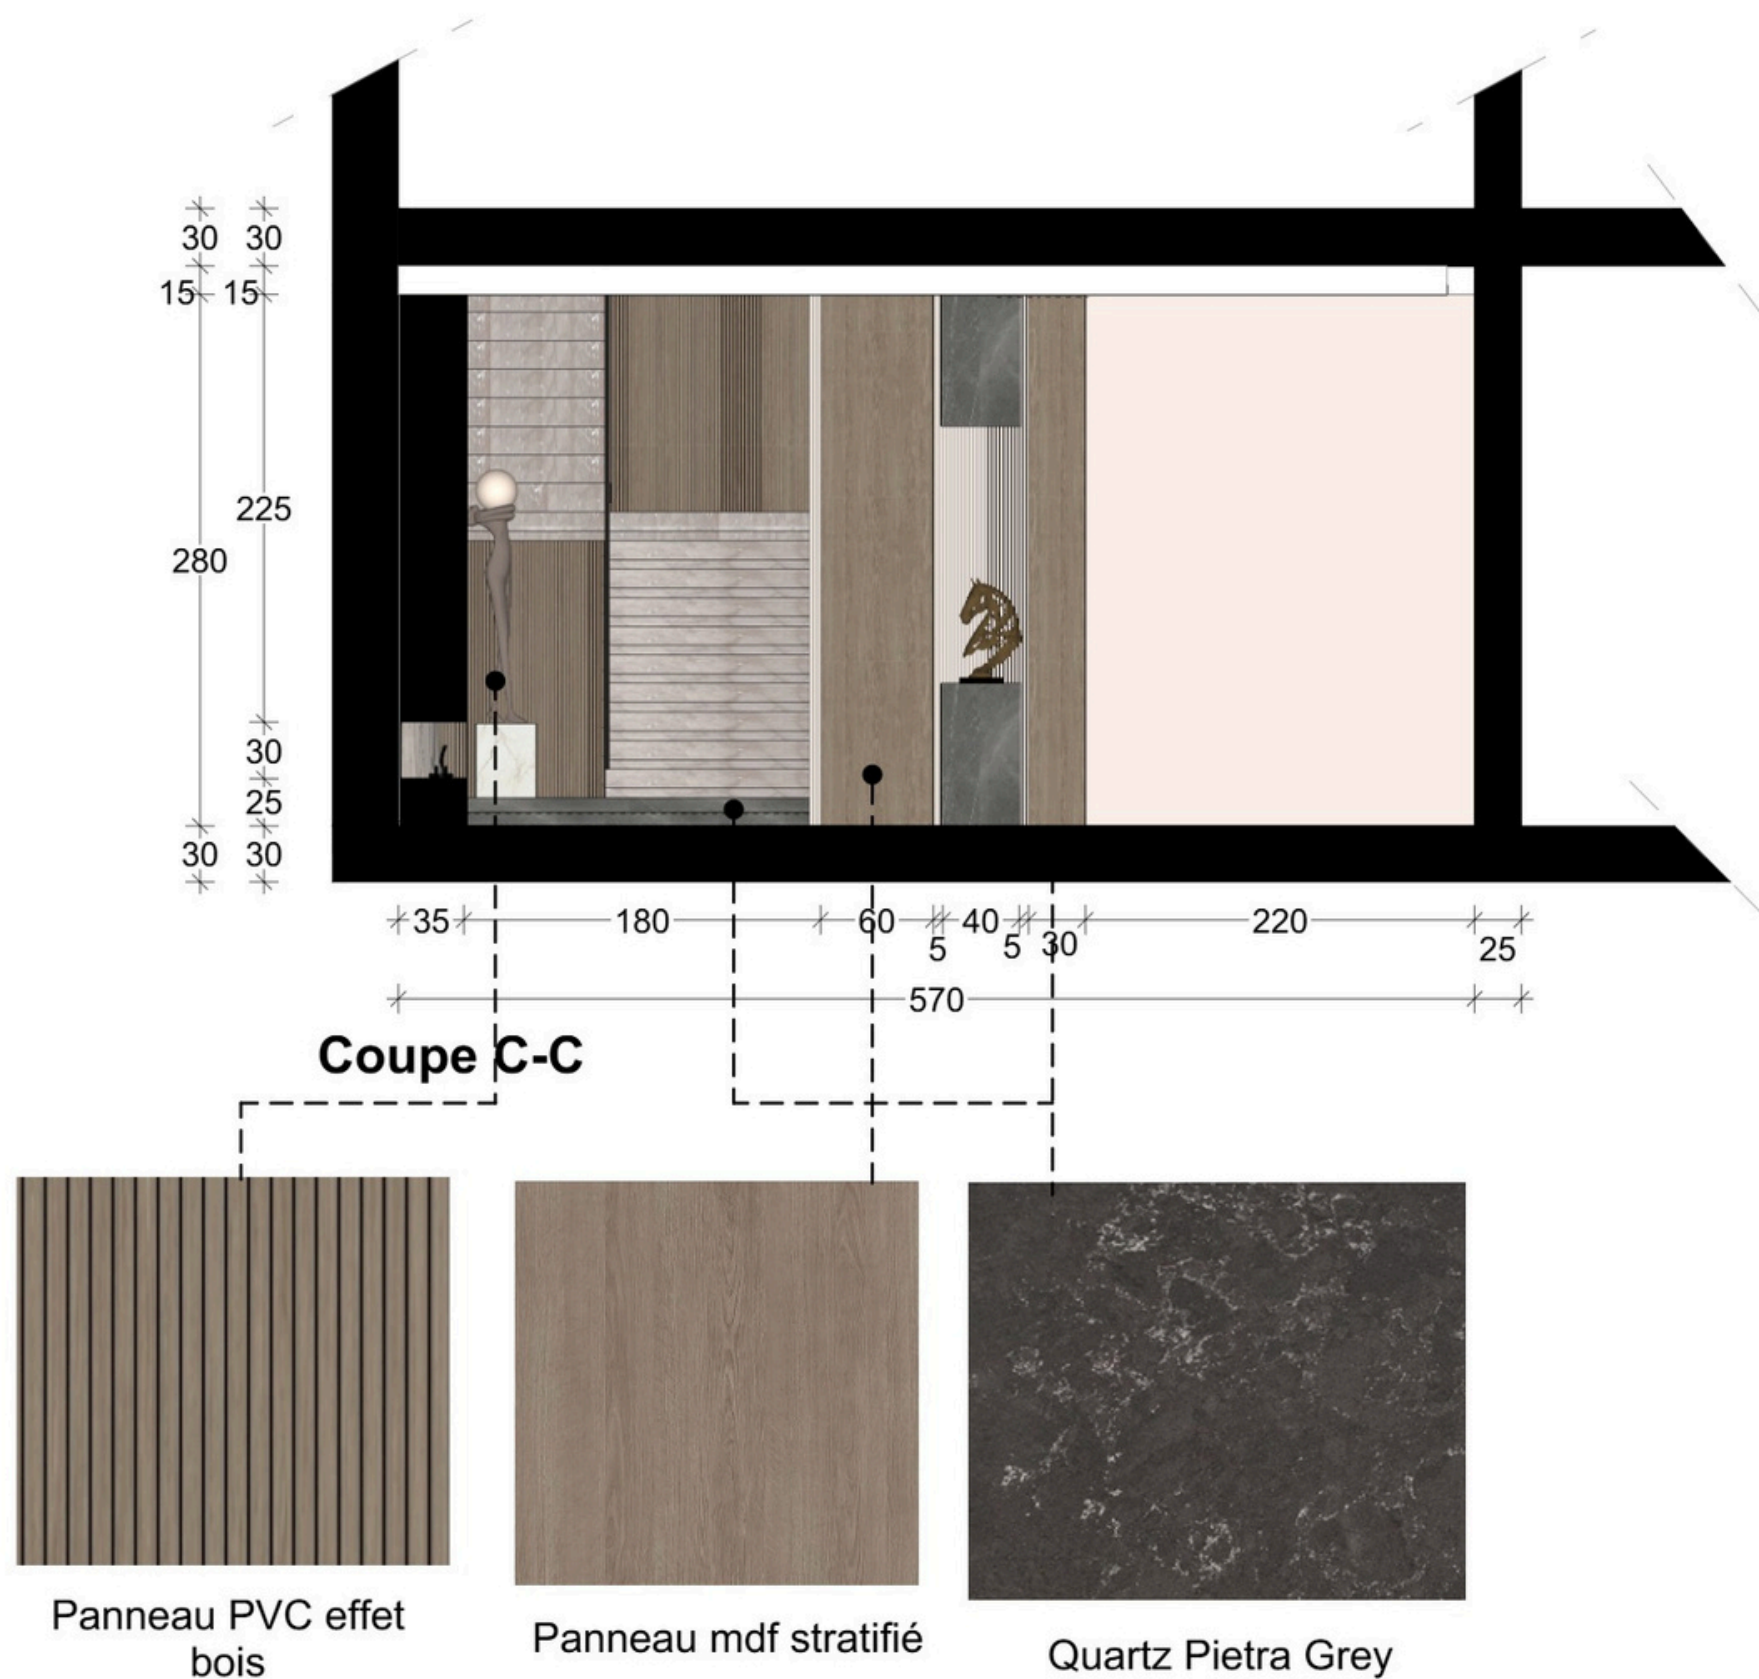


CLIENT
Mme Wided


PROJET
Aménagement
Villa

DATE
02/04/2024

PLANCHES
Habillages
Bloc de
jour

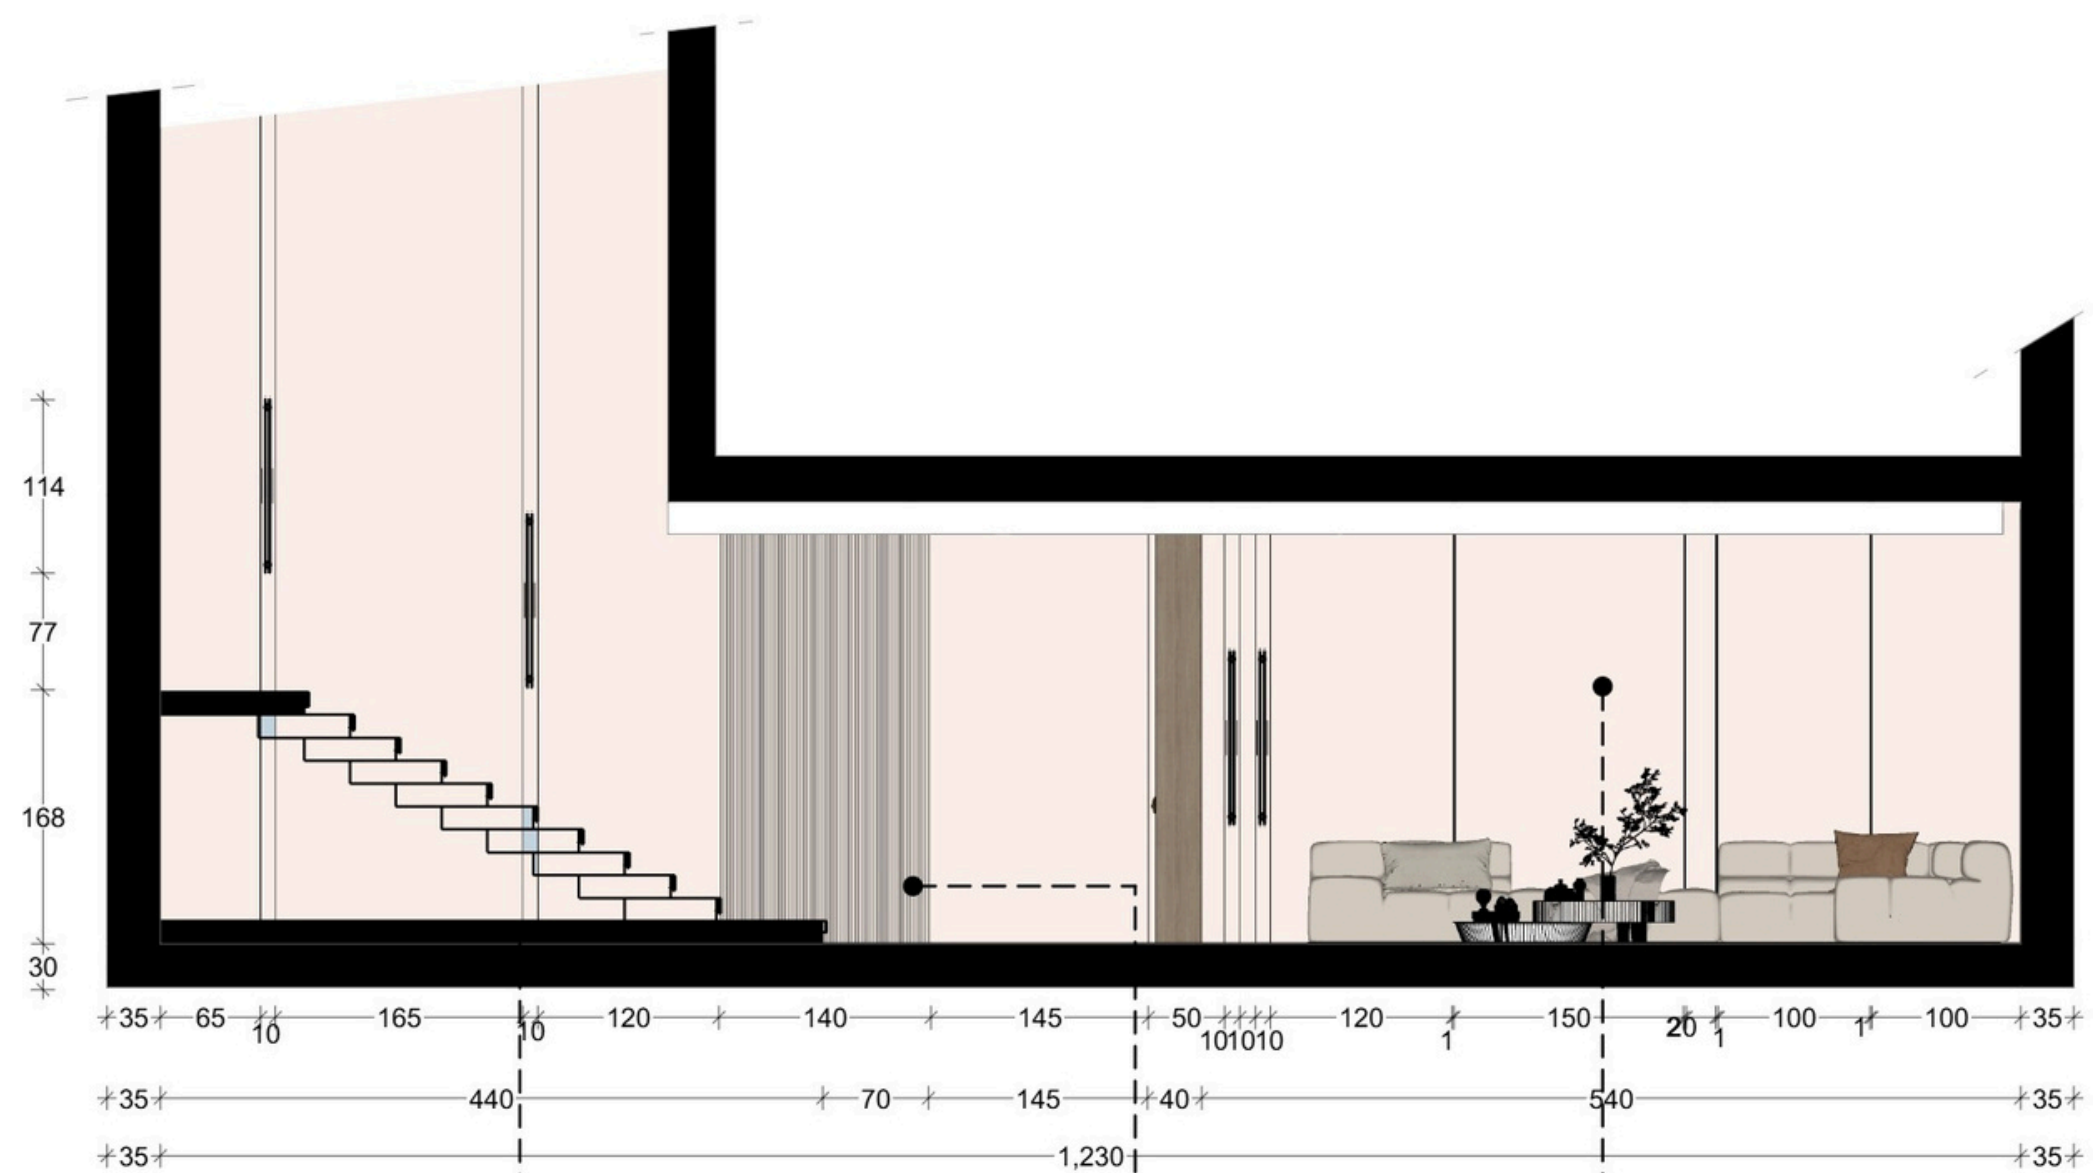


Coupe B-B

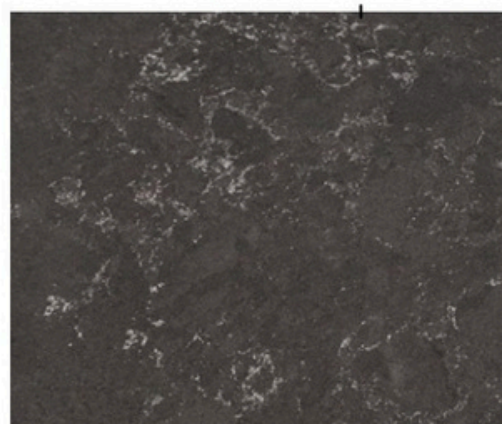

Quartz Pietra Grey



Panneau Mdf brute
gravure cnc

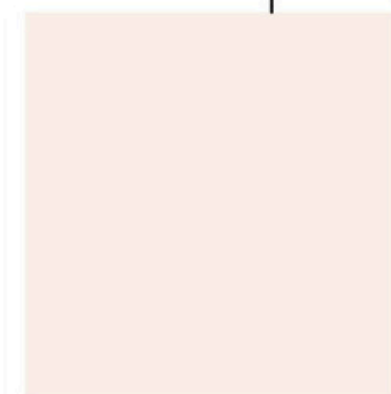

Panneau Mdf brute
couleur beige

CLIENT
Mme Wided

PROJET
Aménagement
Villa

DATE
02/04/2024


PLANCHES
Habillages
Bloc de
jour


CLIENT
Mme Wided

PROJET
Aménagement
Villa

DATE
02/04/2024

PLANCHES
Habillages
Bloc de
jour

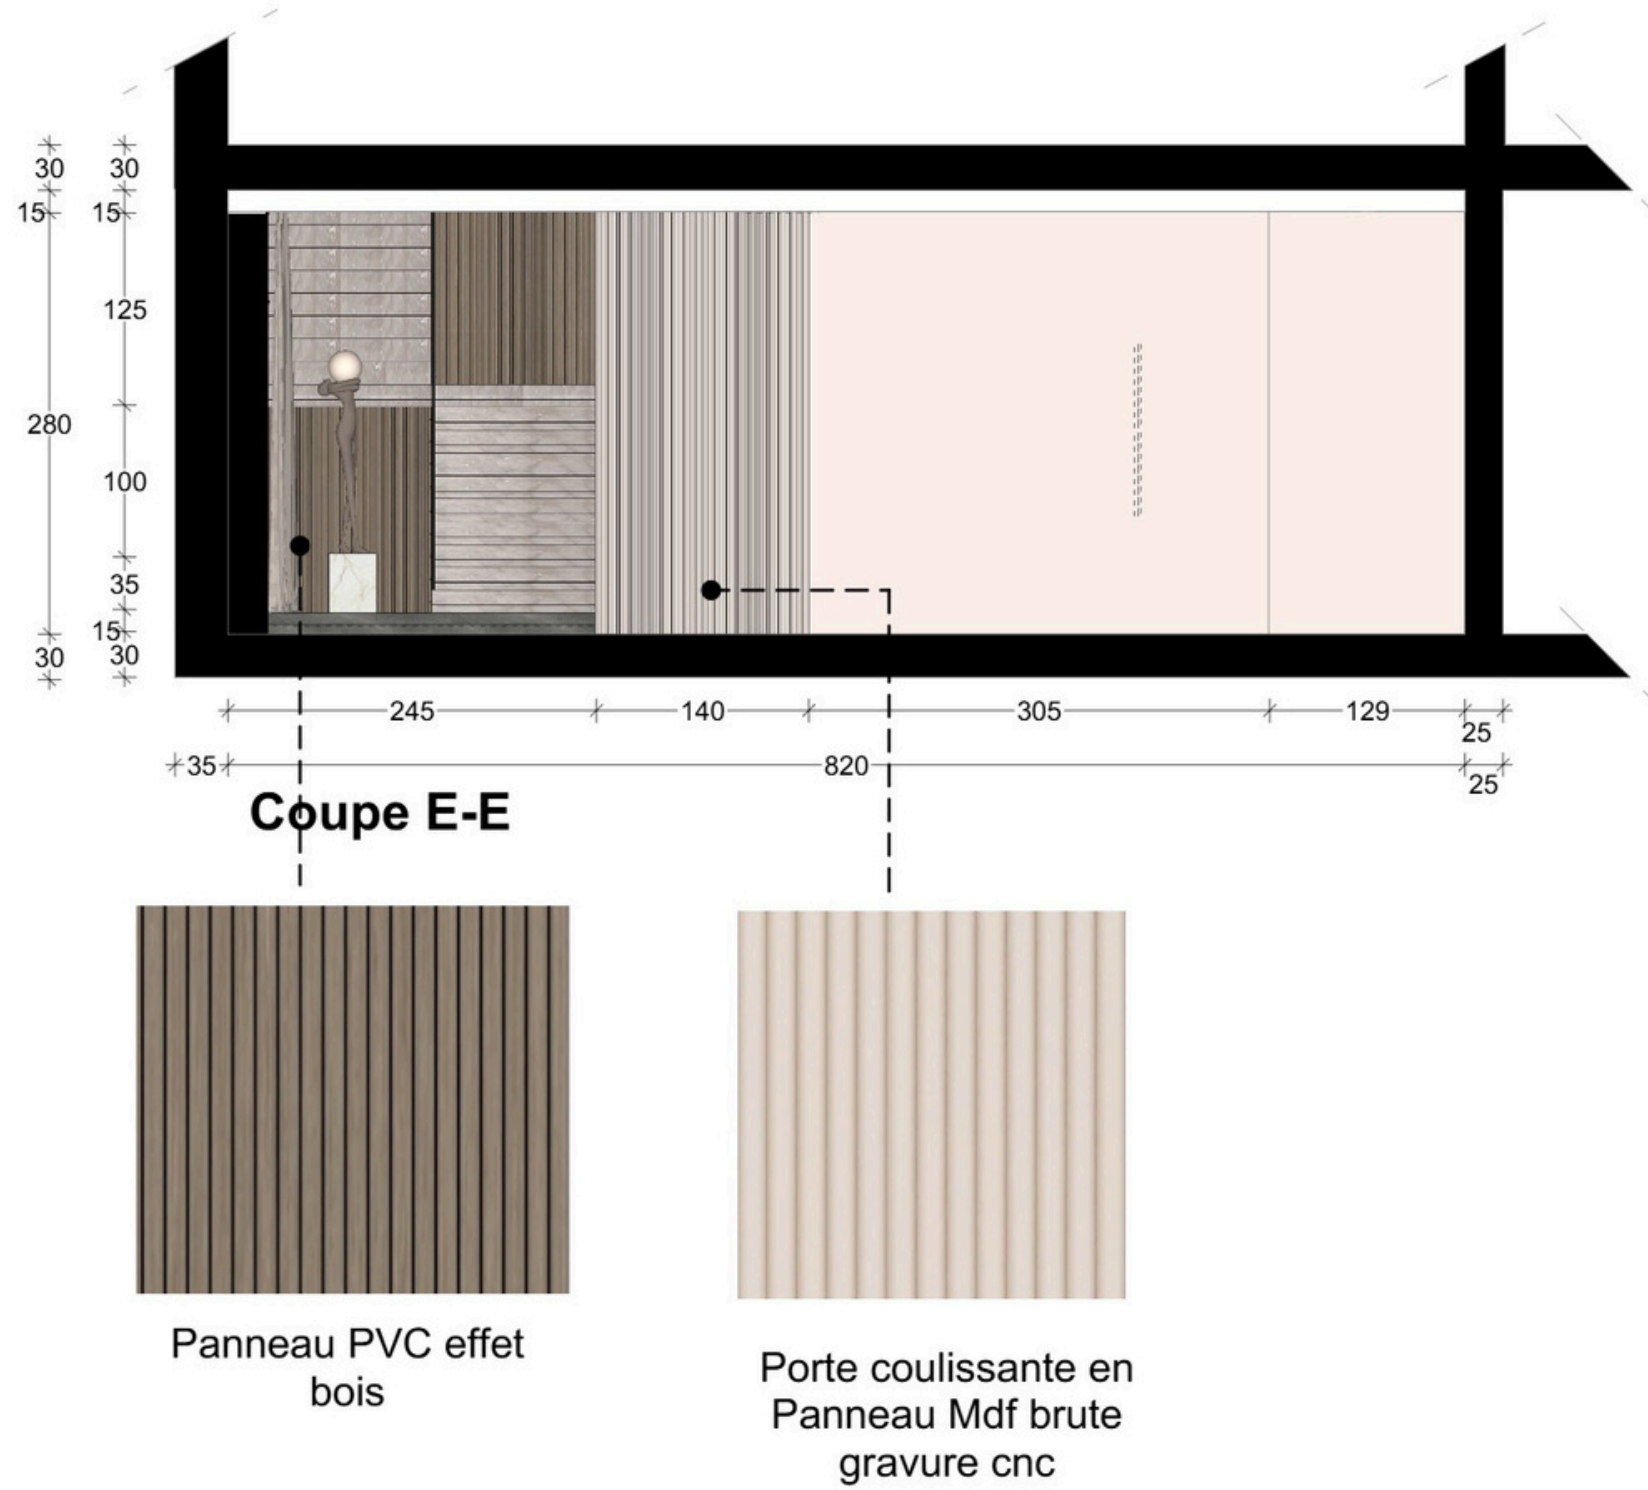

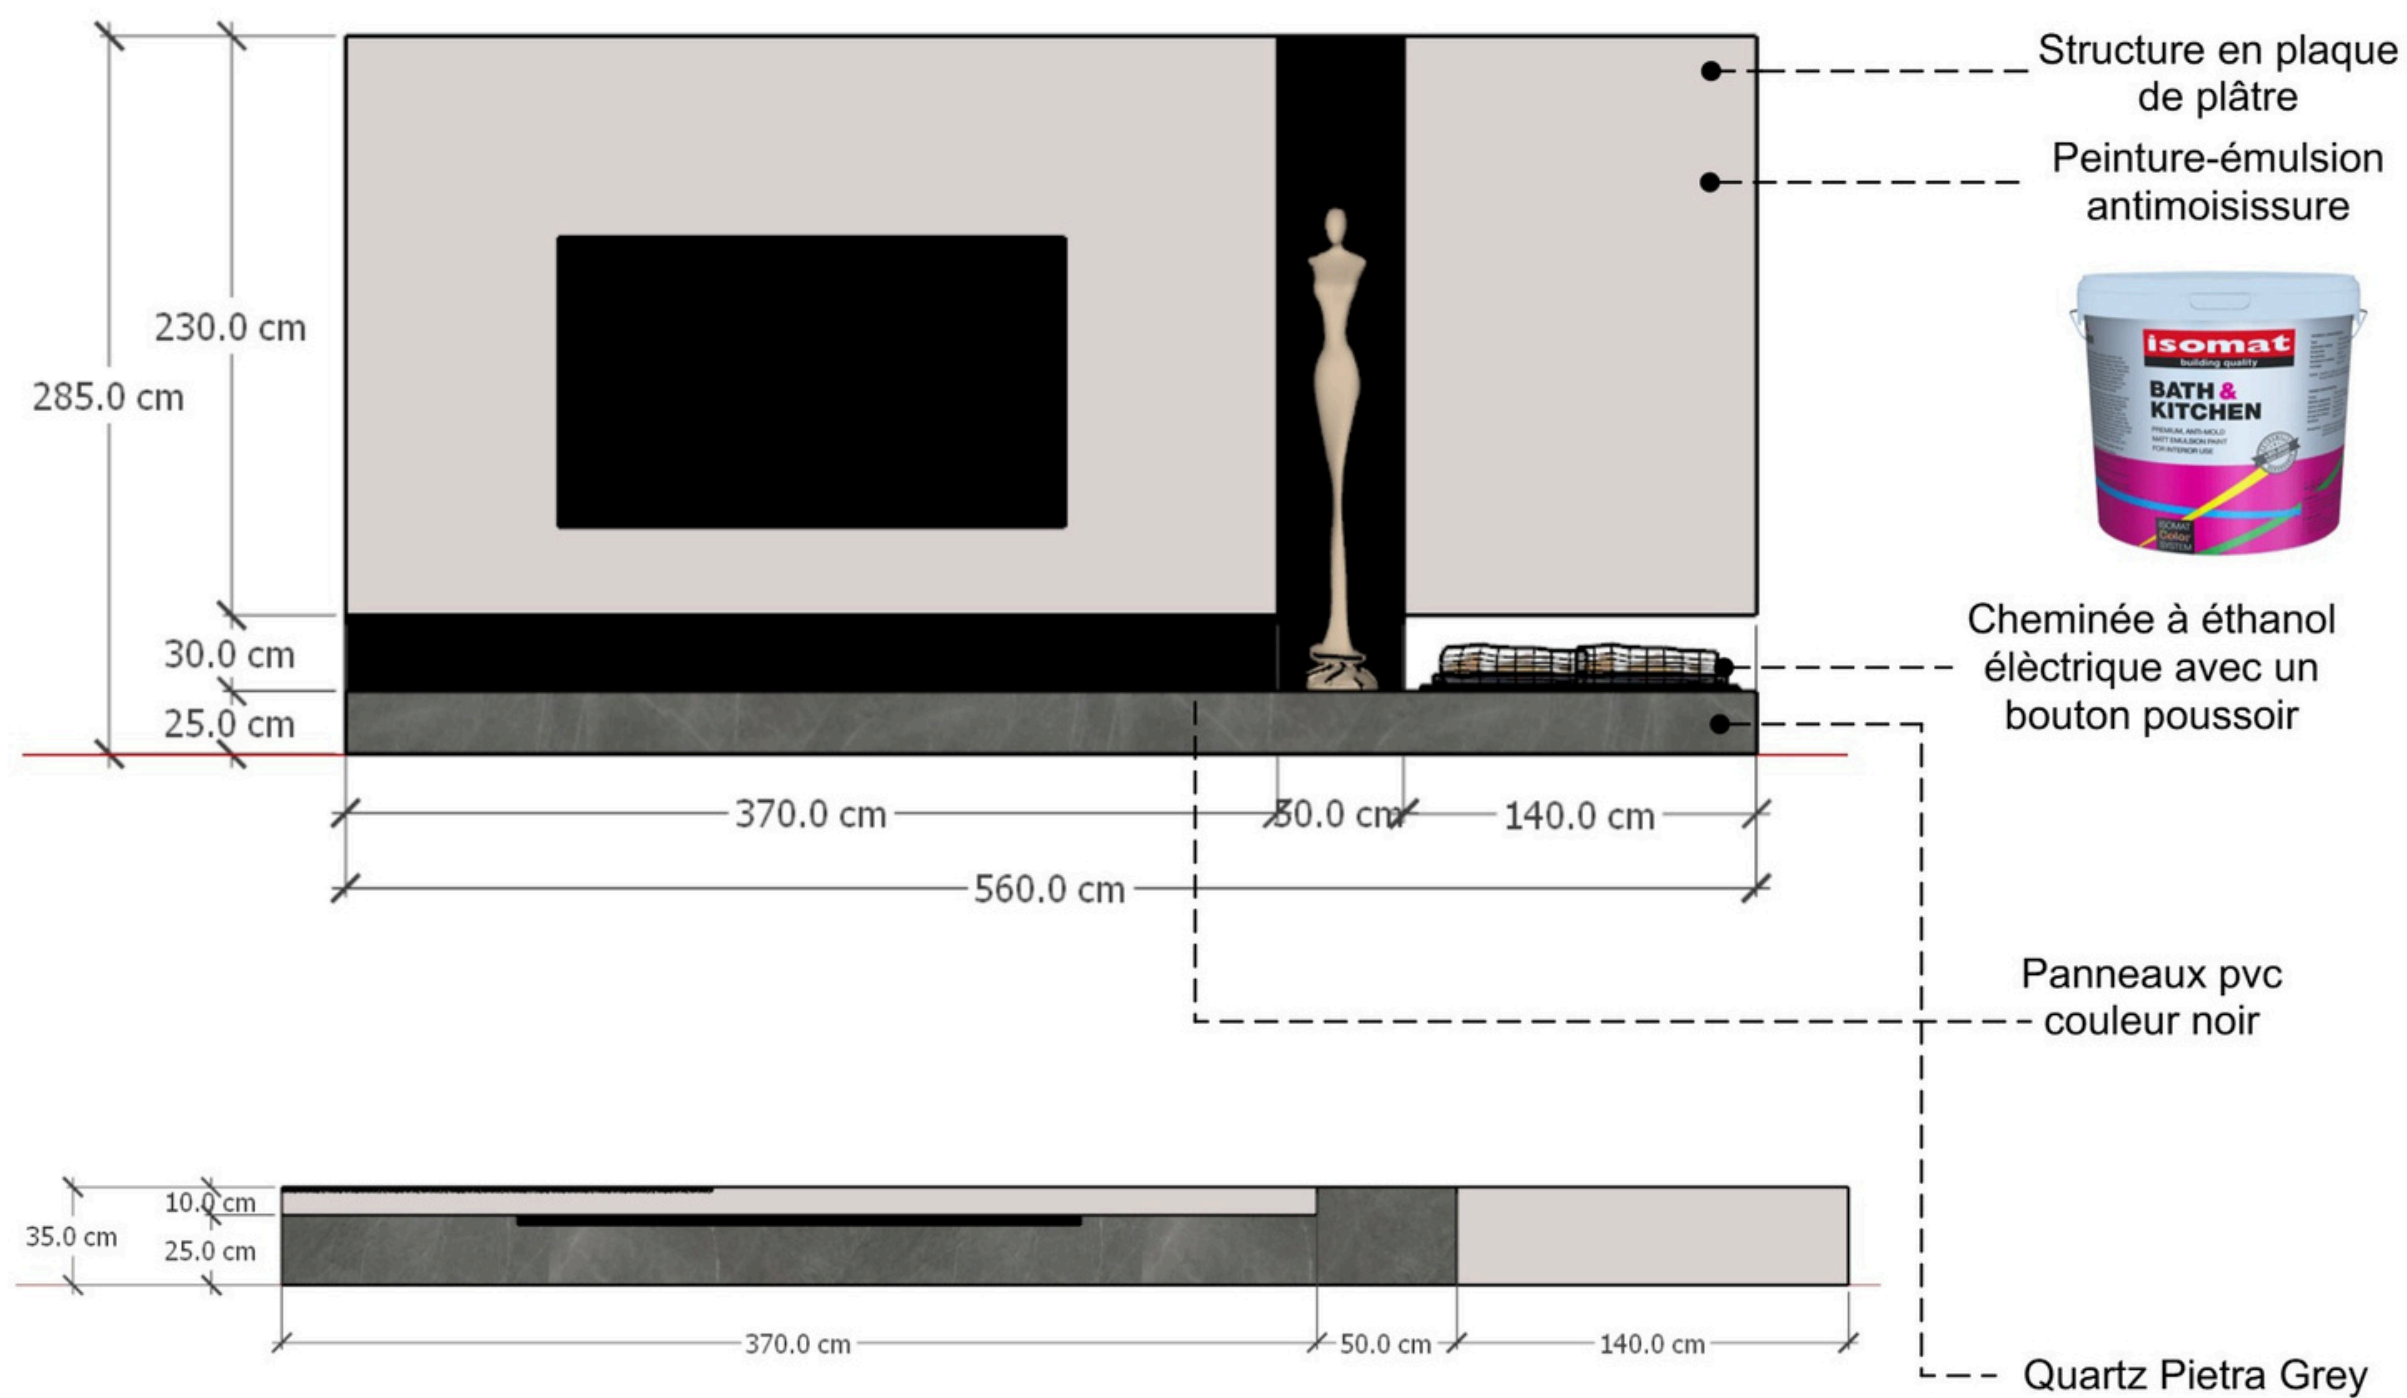


CLIENT
Mme Wided

PROJET
Aménagement
Villa

DATE
02/04/2024

PLANCHES
Détail
élément TV

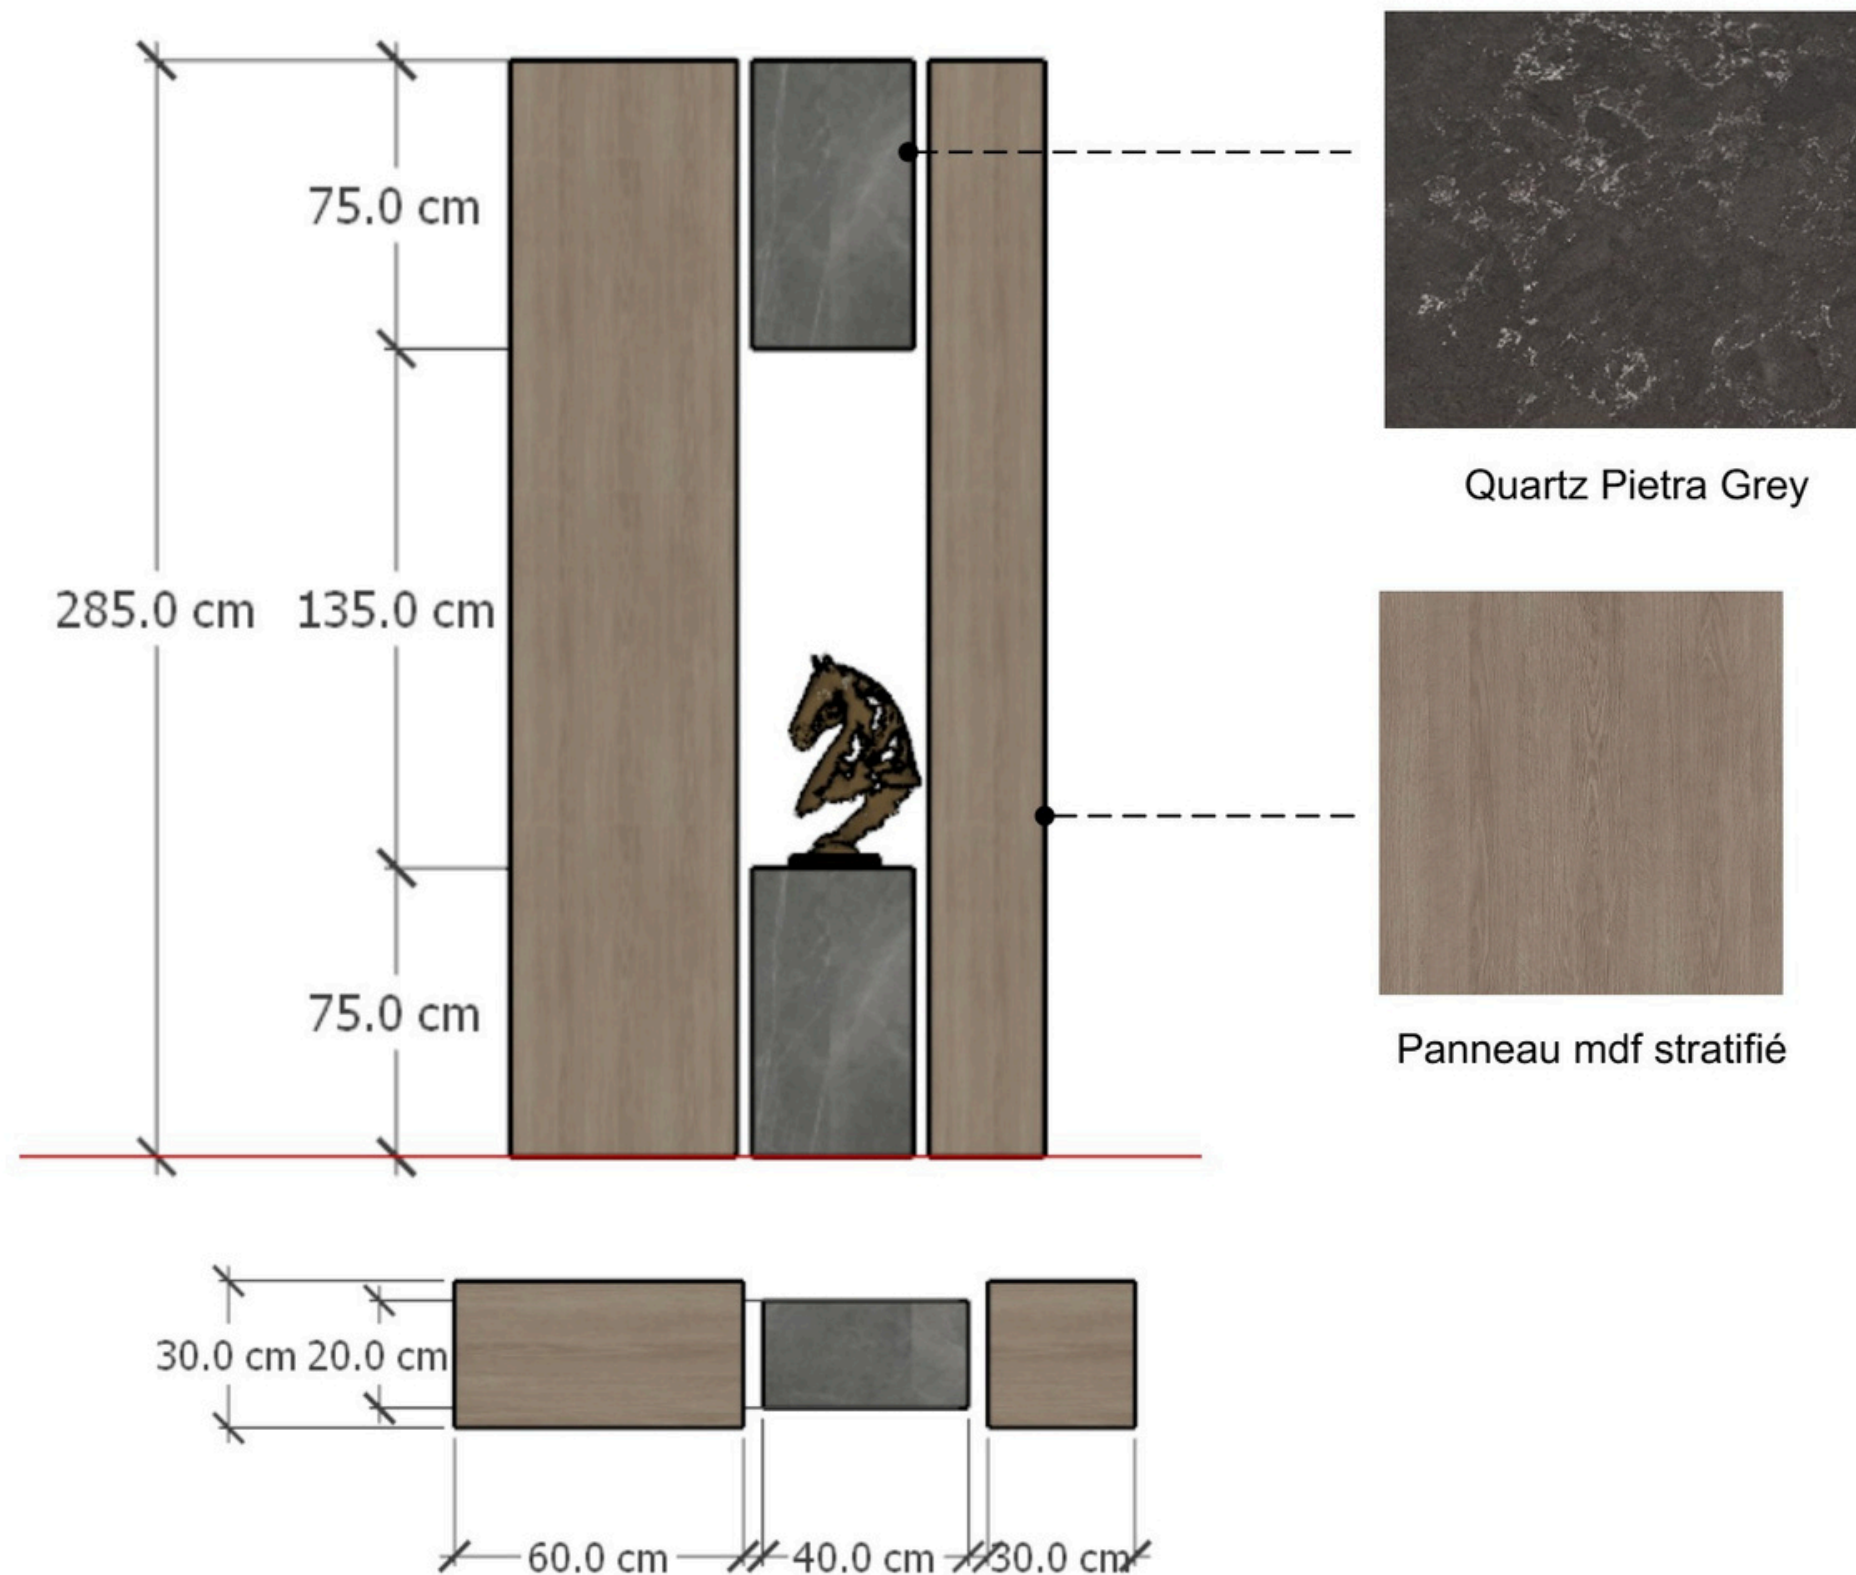







Détail séparation

CLIENT
Mme Wided

PROJET
Aménagement
Villa

DATE
02/04/2024

PLANCHES
Meubles

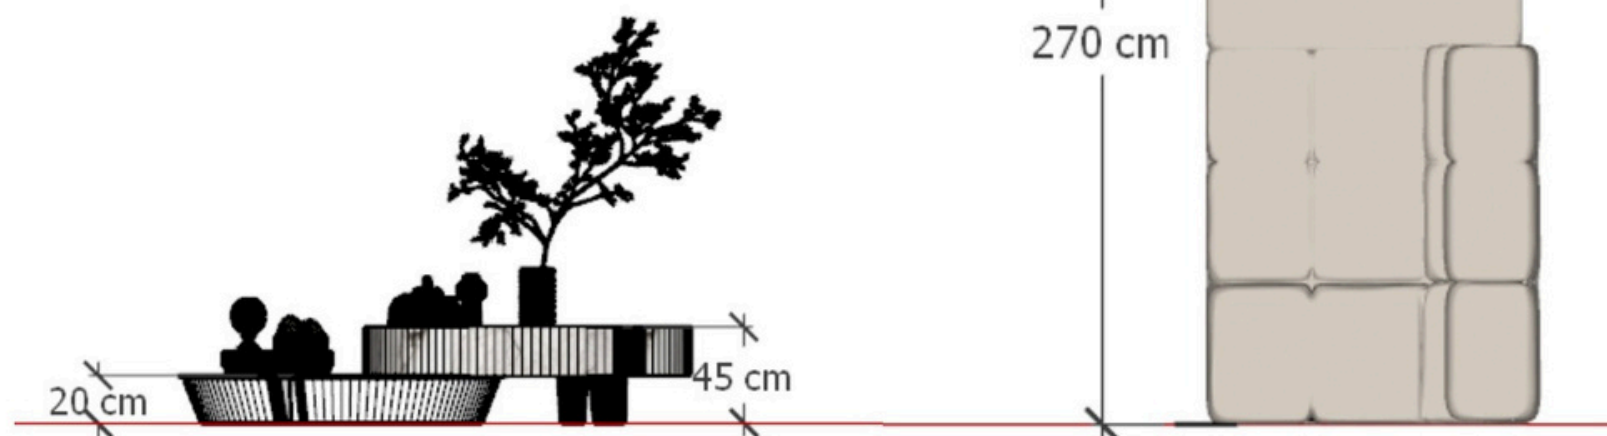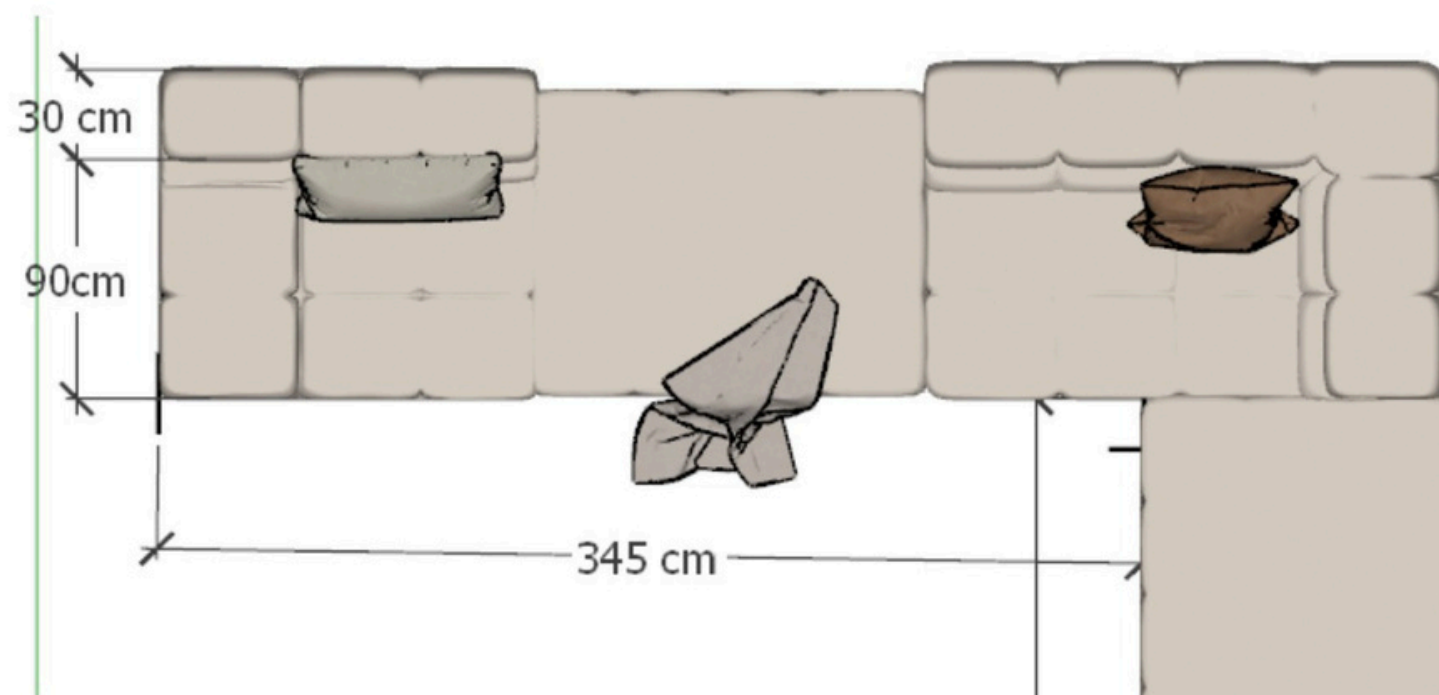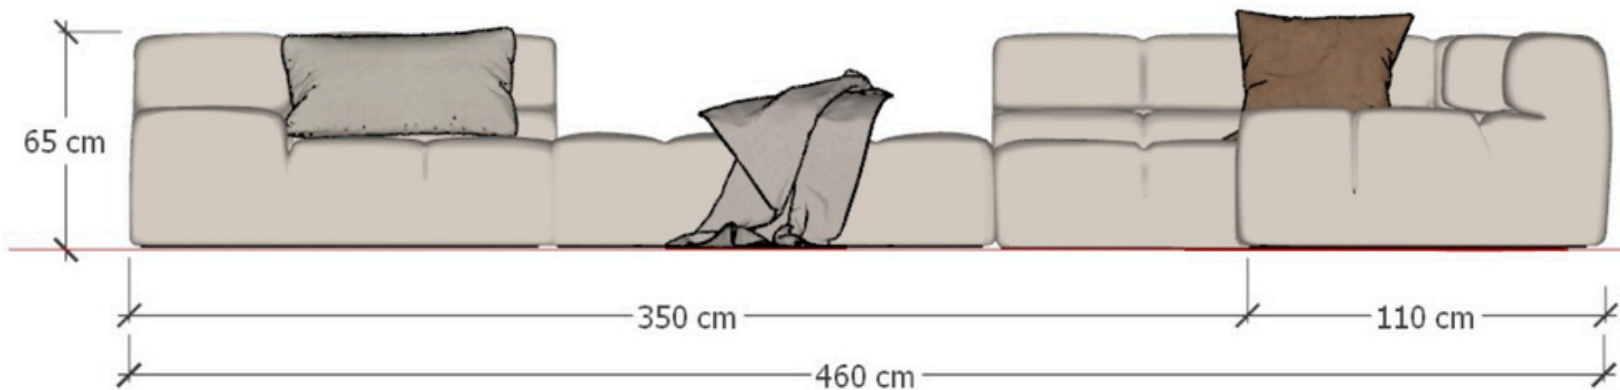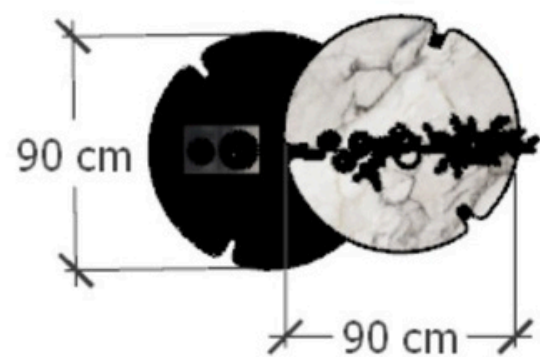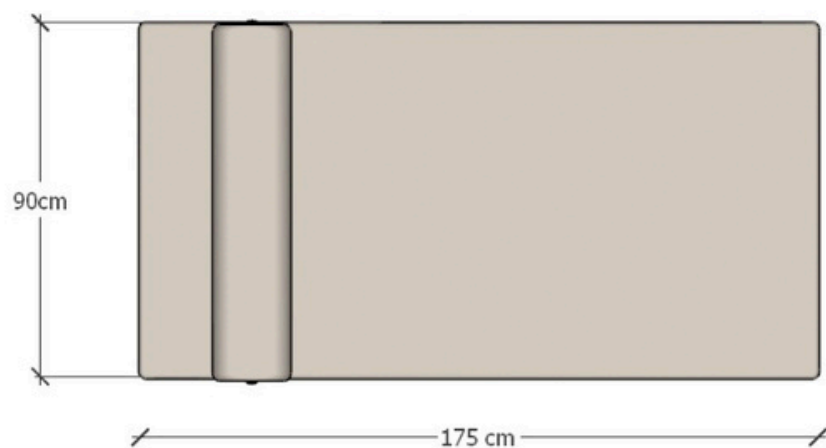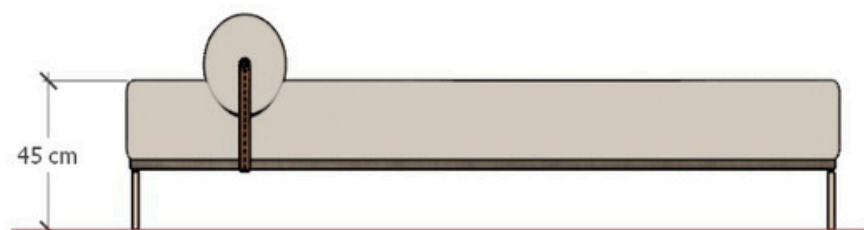

CLIENT
Mme Wided

PROJET
Aménagement
Villa

DATE
02/04/2024

PLANCHES
Meubles