


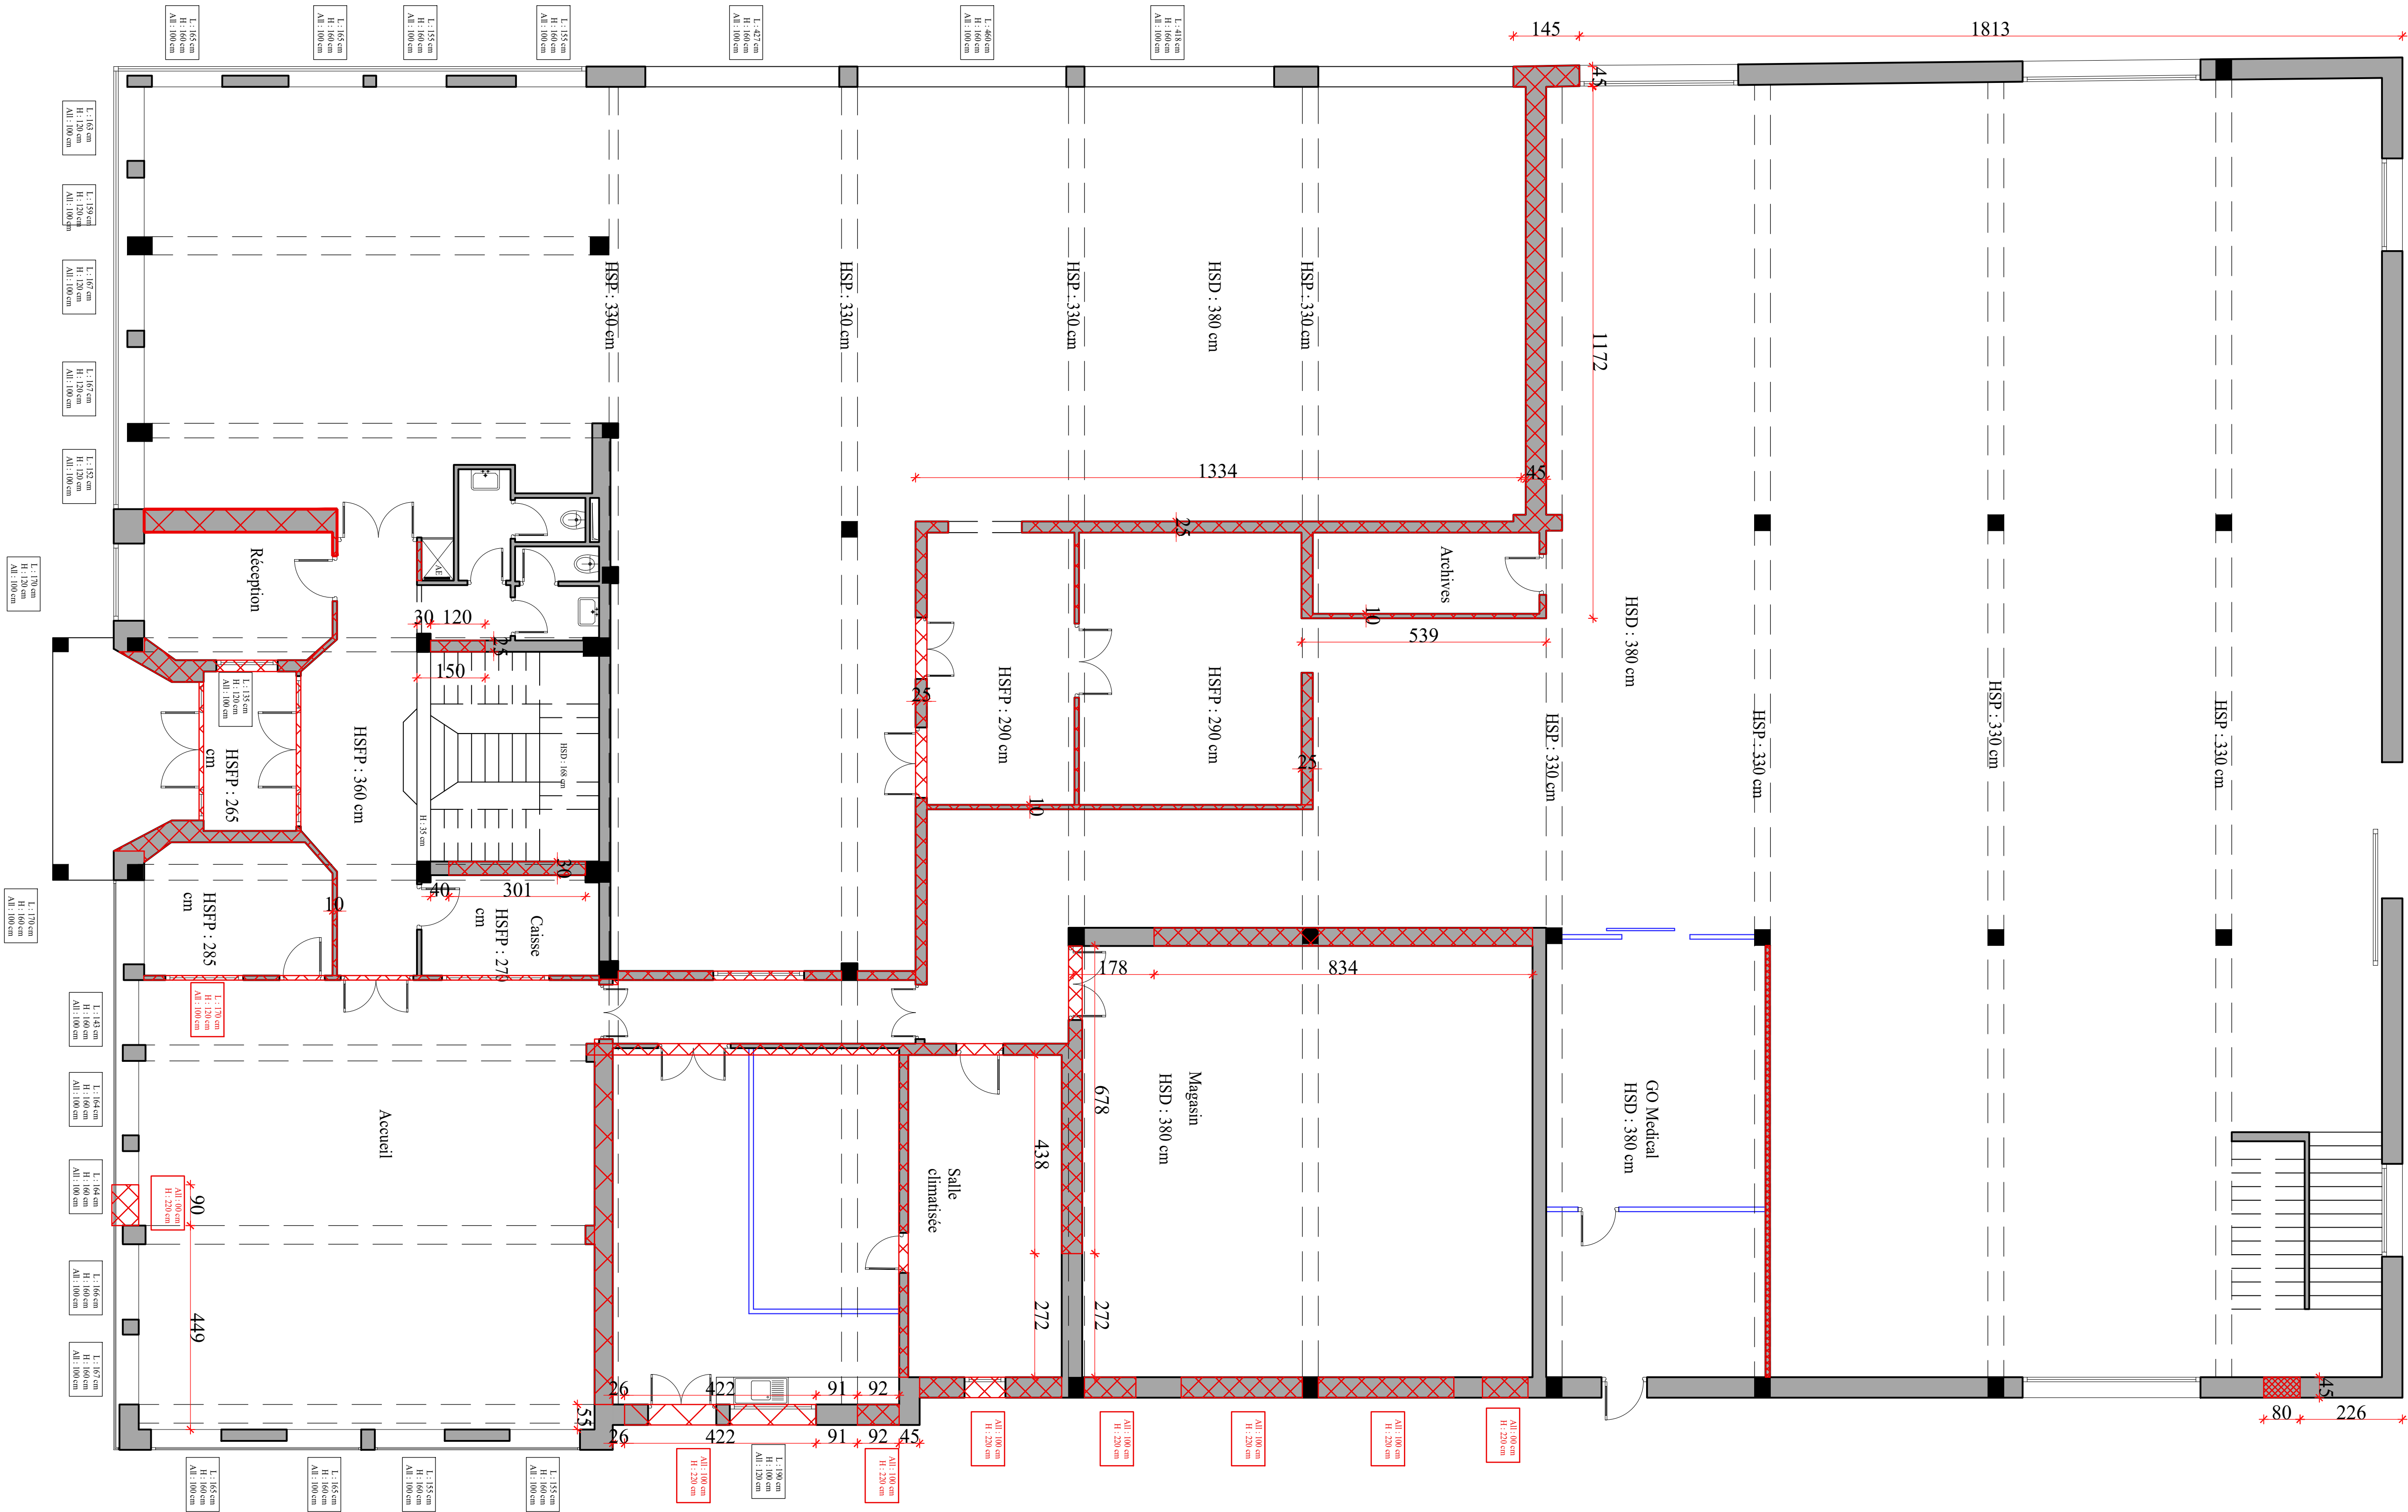


Lumos Studio Design
Maître d'oeuvre : Myriam GARGOURI
Tél : + 216 23 849 499
Contact : lumos.studio.contact@gmail.com
lumos.studio.design
Adresse : Route de Bizerte km4, Borj Louzir; La Soukra Tunis

Projet :

Plan de démolition

Légende démolition :

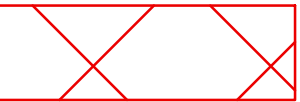


A démolir

Maître de l'ouvrage

Phase :
Exécution

Date :
04.08.2023

Note:
Toutes les mesures doivent être vérifiées sur chantier avant exécution
Tout ce qui apparaît dans ce document est la propriété intellectuelle du maître d'oeuvre ; il ne peut en aucun cas être divulgué ou reproduit.

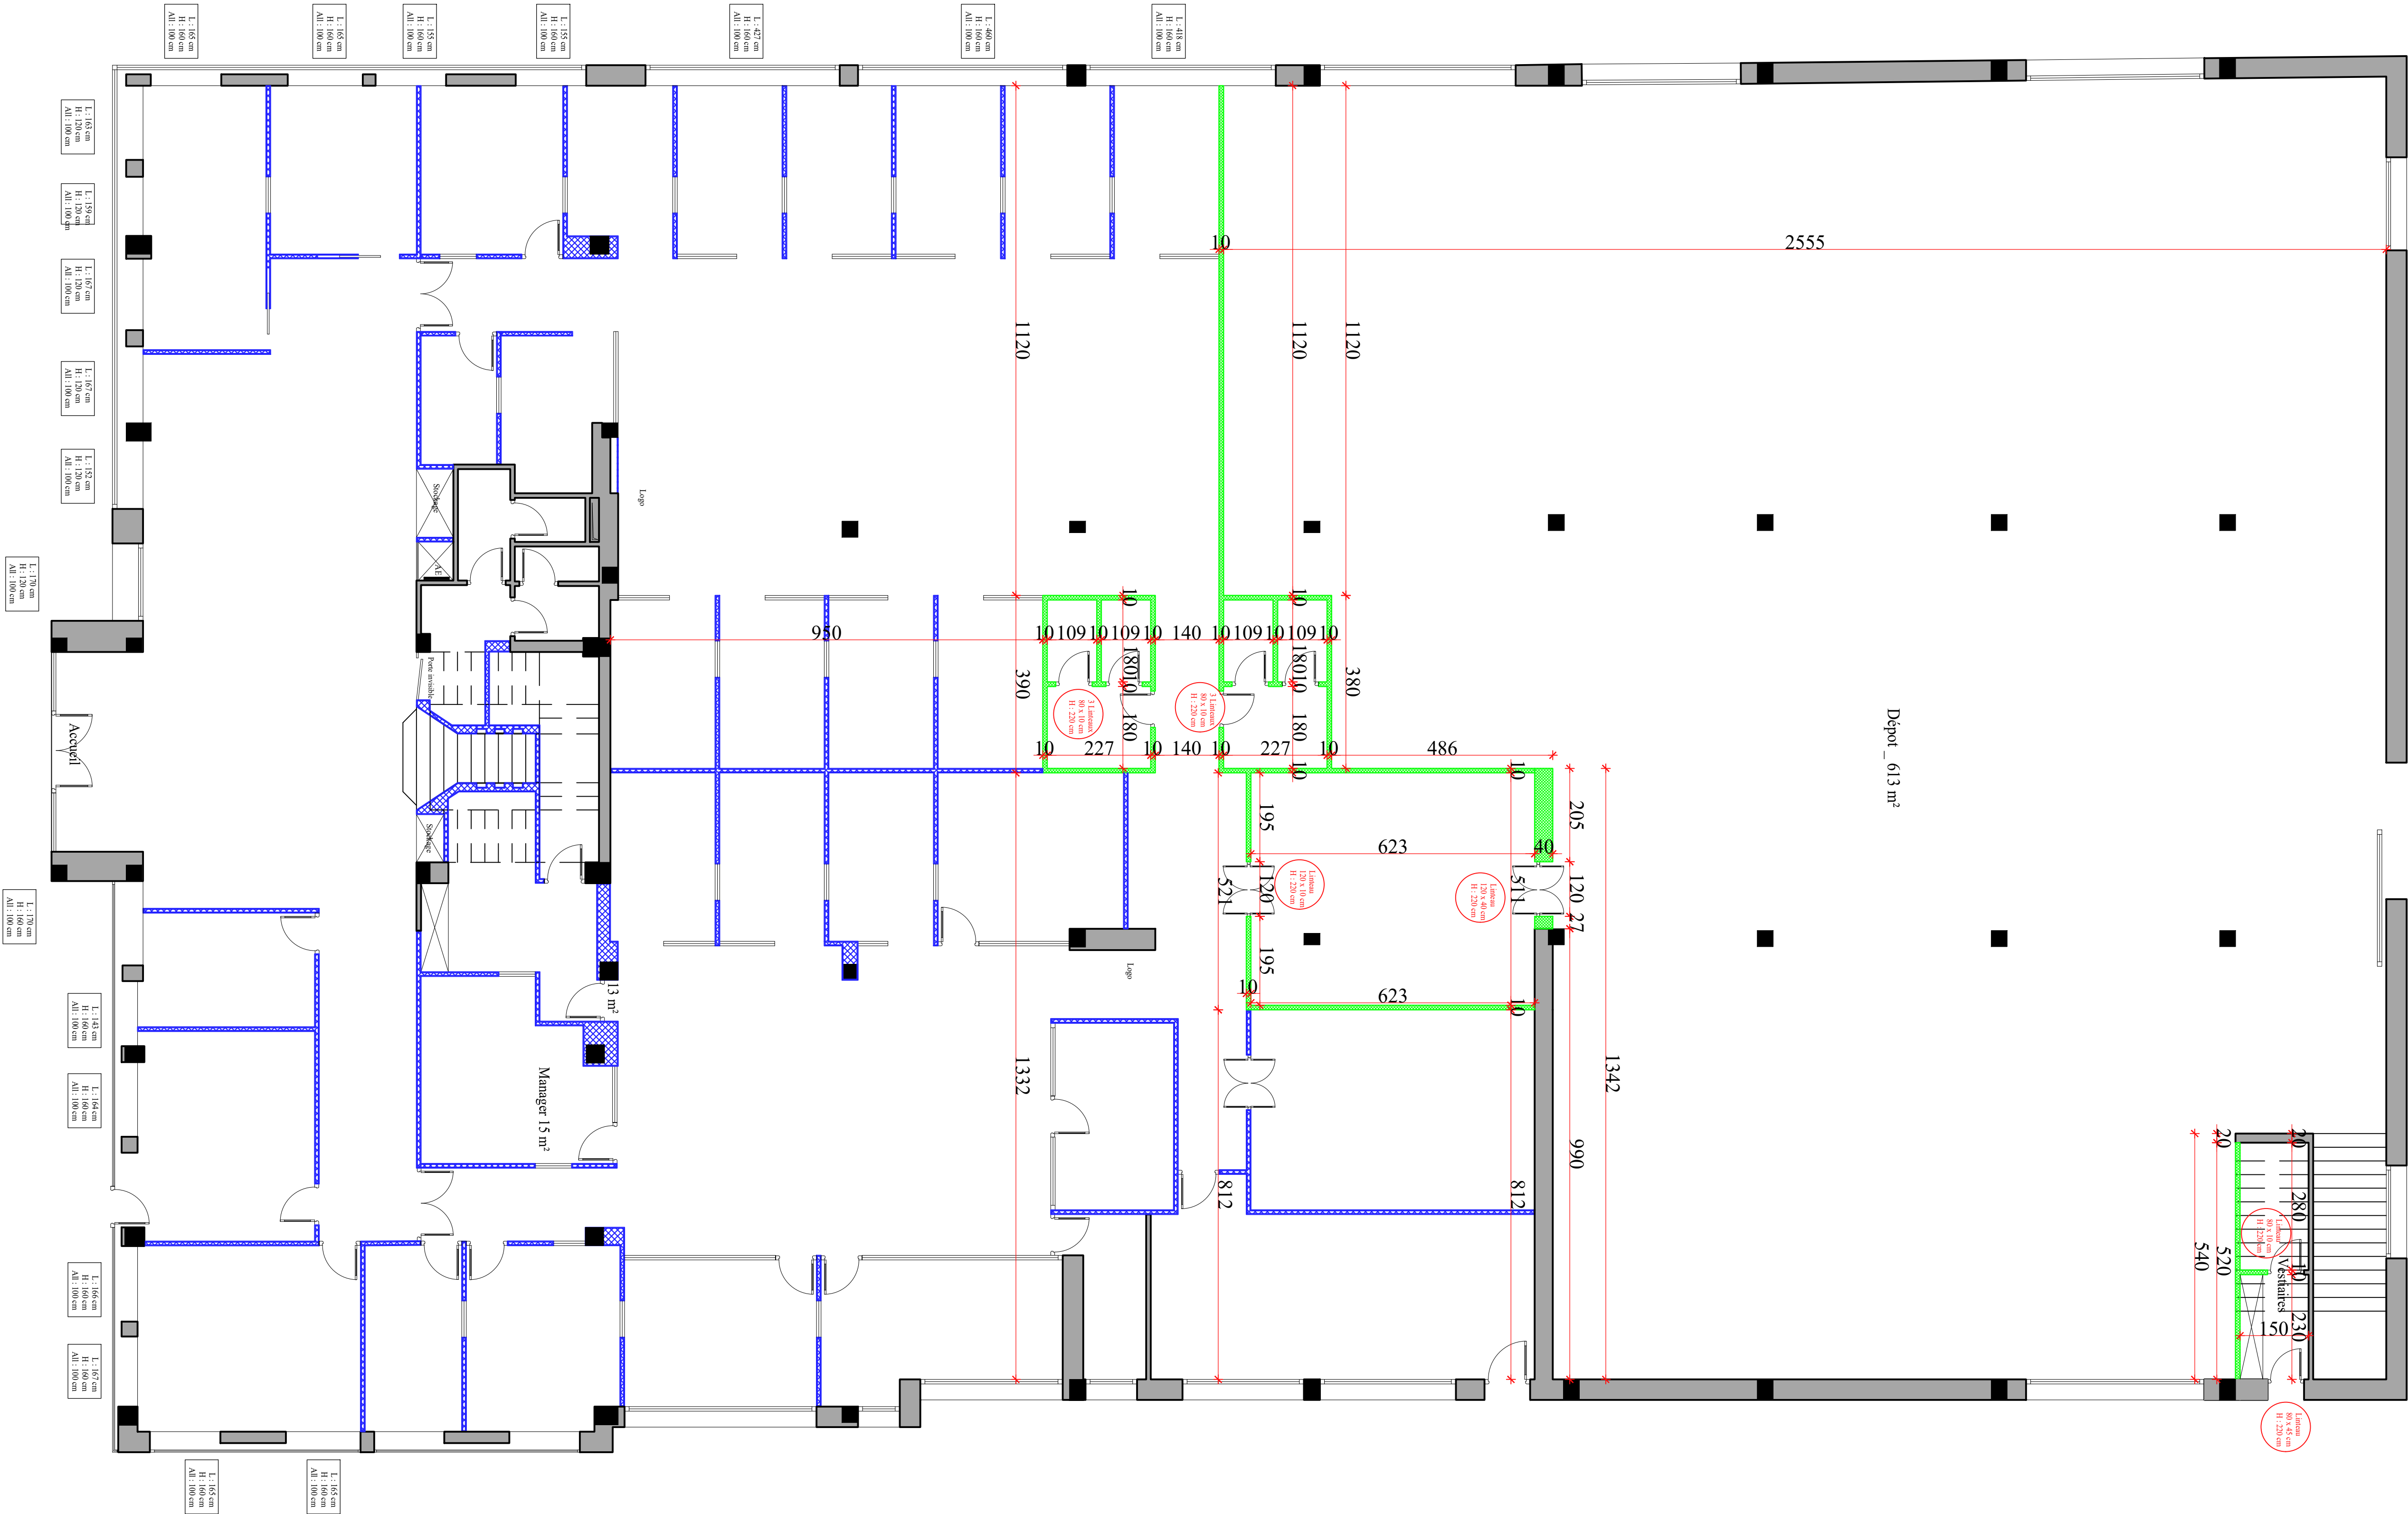


Lumos Studio Design
Maître d'œuvre : Myriam GARGOURI
Tél : + 216 23 849 499
Contact : lumos.studio.contact@gmail.com
Instagram: lumos.studio.design
Facebook: lumos.studio.design
LinkedIn: lumos.studio.design
Adresse : Route de Bizerte km4, Borj Louzir, La Soukra Tunis

Projet :

Plan de construction

Légende construction :

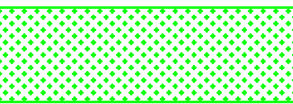

A construire

Maître de l'ouvrage

Phase :
Exécution

Date :
04.08.2023

Note:
Toutes les mesures doivent être vérifiées sur chantier avant exécution
Tout ce qui apparaît dans ce document est la propriété intellectuelle du maître d'œuvre, il ne peut en aucun cas être divulgué ou reproduit.




Adresse : Route de Bizerte km4, Borj Louzir; La Soukra Tunis

Légende revêtements :

- | | | | |
|---|-------------------------------------|---|--------------------|
|  | Départ de pose |  | Grès dans la masse |
| | Plinthe de 5 cm |  | Moquette / PVC |
| | Crédence de 90 cm à 150 cm | | |
|  | Revêtements muraux en toute hauteur |  | Béton |

Date : 14.08.2023

Note:
Toutes les mesures doivent être vérifiées sur chantier avant exécution
Tout ce qui apparait dans ce document est la propriété intellectuelle du maître d'oeuvre, il ne peut en aucun cas être divulgué ou reproduit

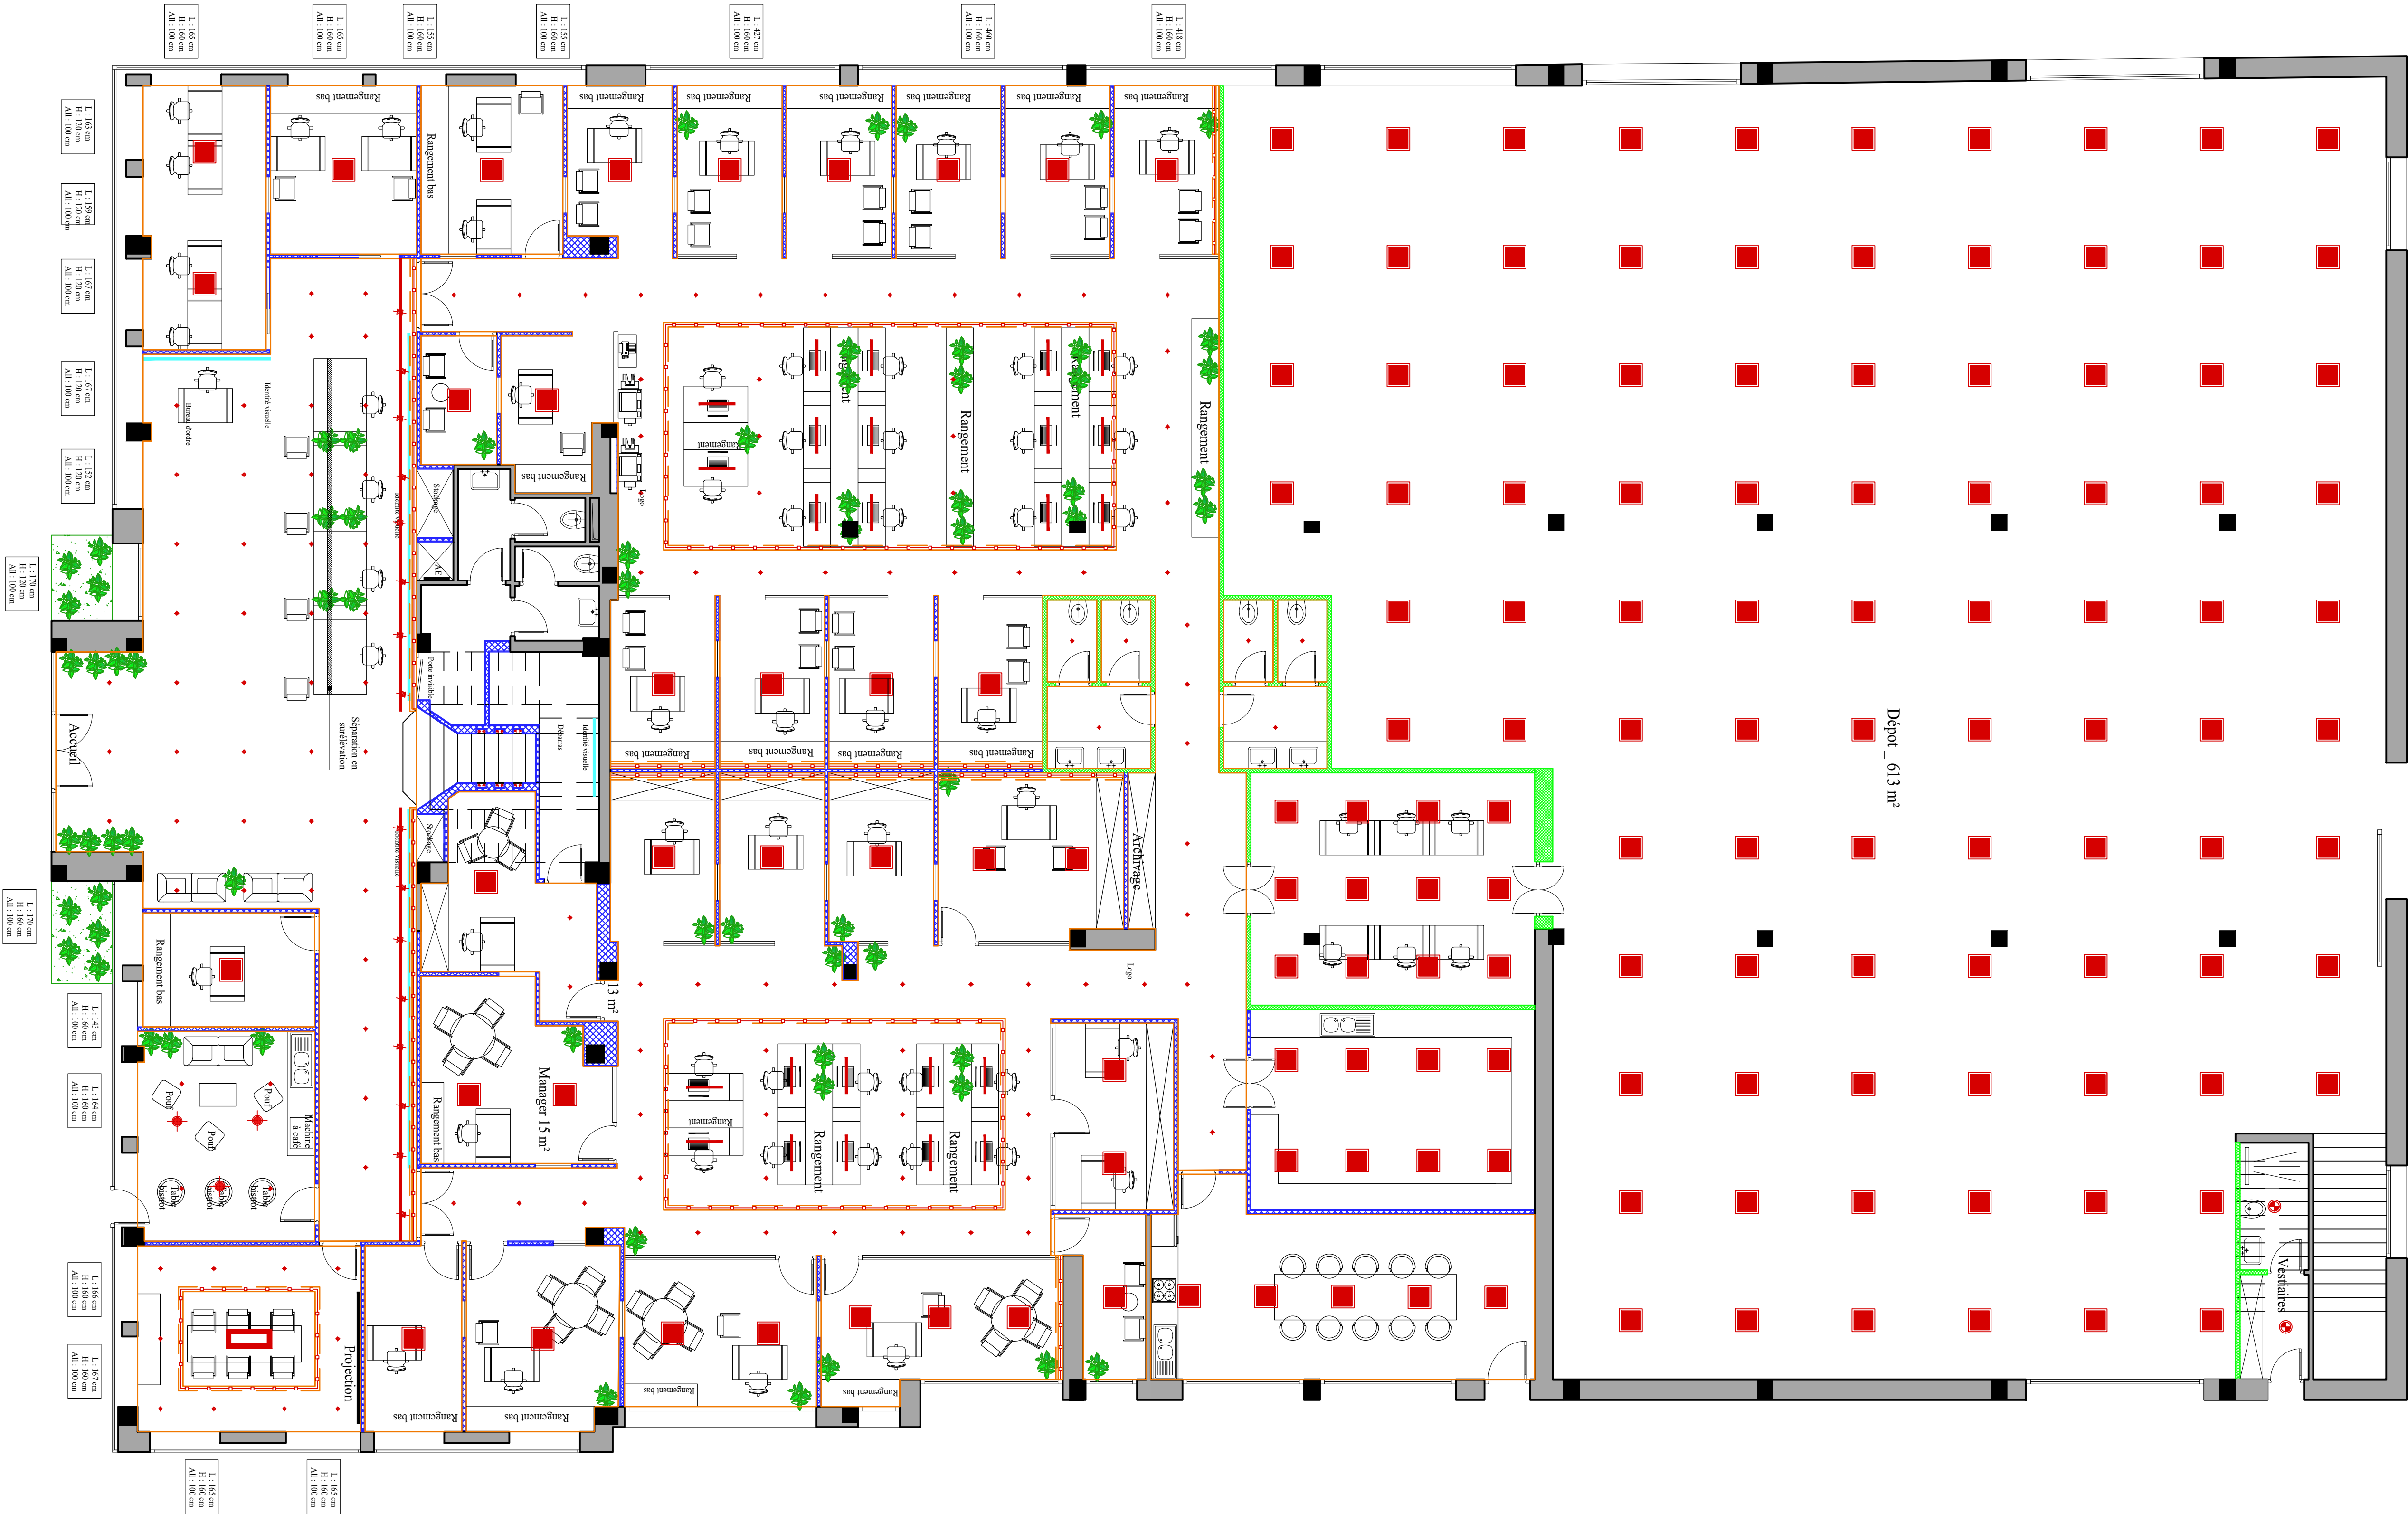



Lumos Studio Design
Maître d'oeuvre : Myriam GARGOURI
Tél : + 216 23 849 499
Contact : lumos.studio.contact@gmail.com
[Instagram](#) [Facebook](#) [LinkedIn](#) : [lumos.studio.design](https://www.instagram.com/lumos.studio.design)
Adresse : Route de Bizerte km4, Borj Louzir, La Soukra Tunis

Projet :

Plan Faux plafond - éclairage

Légende éclairage


-  spot orientable 6 cm
-  spot étanche
-  projecteurs sur rails
-  suspension
-  Lustre
-  Panel
-  Bande LED
-  Applique murale
-  Plafonnier

Maître de l'ouvrage

Phase :
Exécution

Date :
04.08.2023

Note:
Toutes les mesures doivent être vérifiées sur chantier avant exécution
Tout ce qui apparaît dans ce document est la propriété intellectuelle du maître d'oeuvre, il ne peut en aucun cas être divulgué ou reproduit.

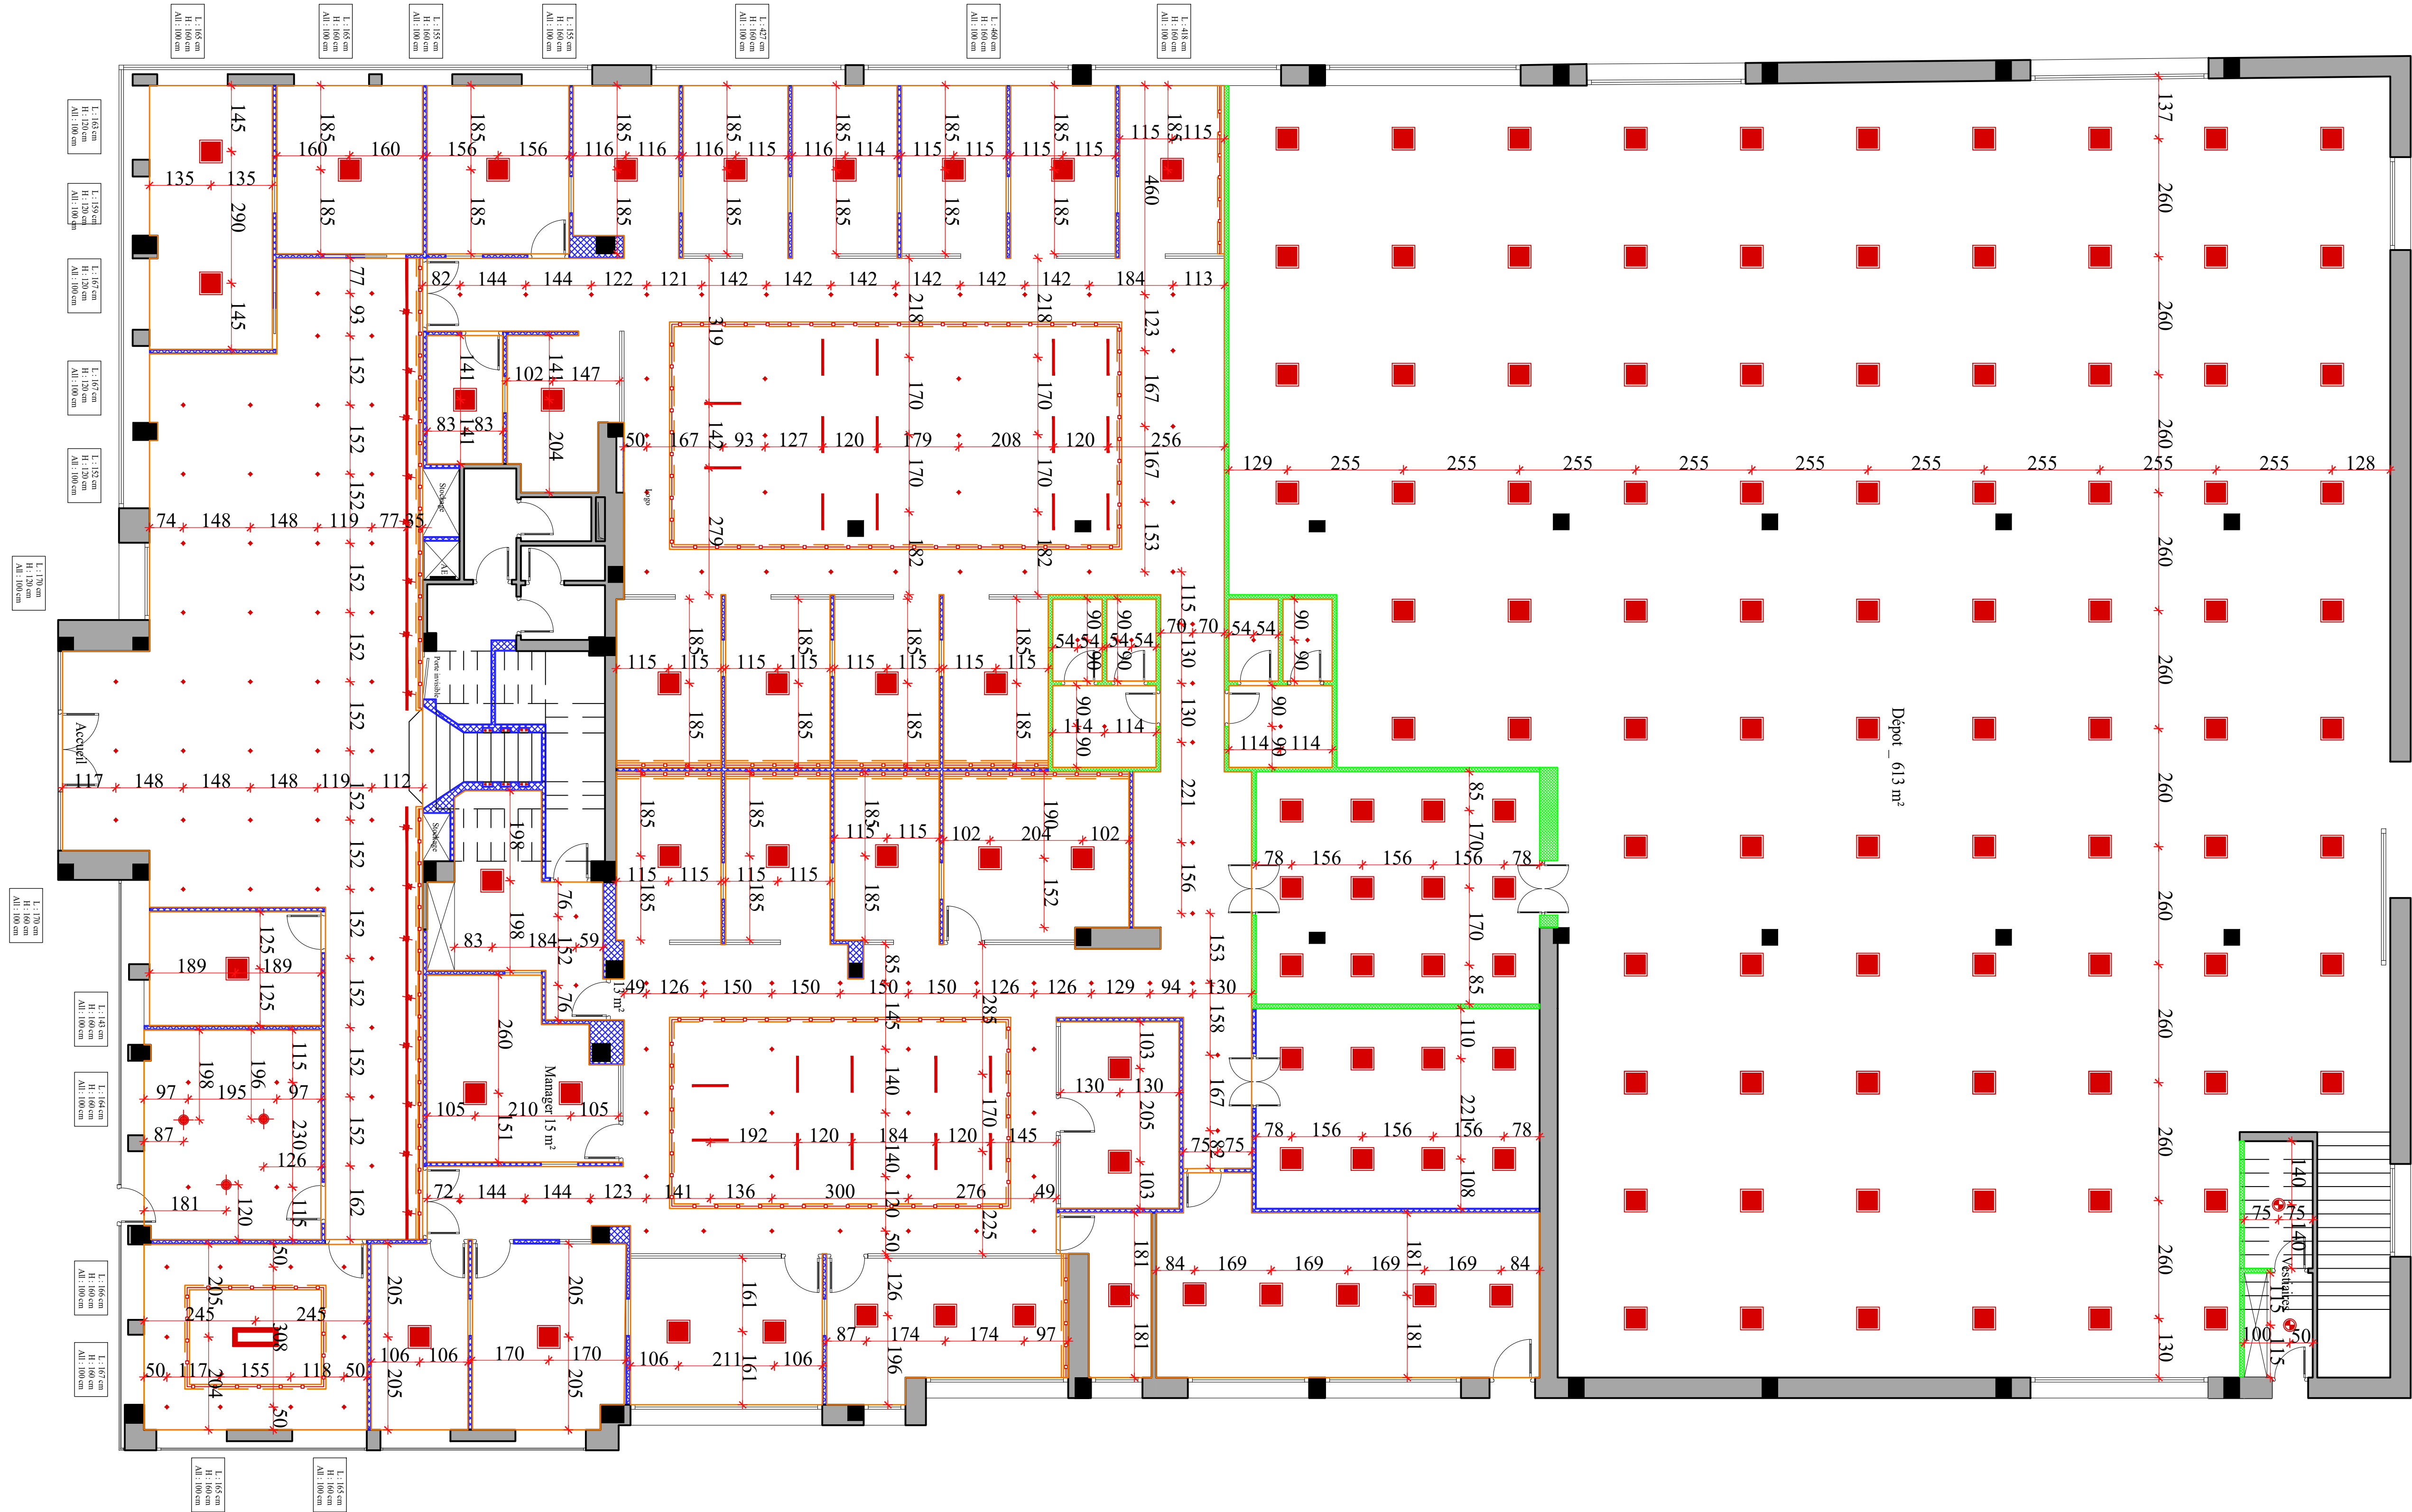

Lumos Studio Design
Maître d'oeuvre : Myriam GARGOURI
Tél : + 216 23 849 499
Contact : lumos.studio.contact@gmail.com
Instagram: lumos.studio.design
Facebook: lumos.studio.design
LinkedIn: lumos.studio.design
Adresse : Route de Bizerte km4, Borj Louzir; La Soukra Tunis

Projet :


Plan éclairage coté

Légende éclairage

- spot orientable 6 cm
- spot étanche
- projecteurs sur rails
- suspension
- Lustre
- Panel
- Bande LED
- Applique murale
- Plafonier


Maître de l'ouvrage
Phase : Exécution
Date : 04.08.2023

Note:
Toutes les mesures doivent être vérifiées sur chantier avant exécution
Tout ce qui apparaît dans ce document est la propriété intellectuelle du maître d'oeuvre, il ne peut en aucun cas être divulgué ou reproduit.

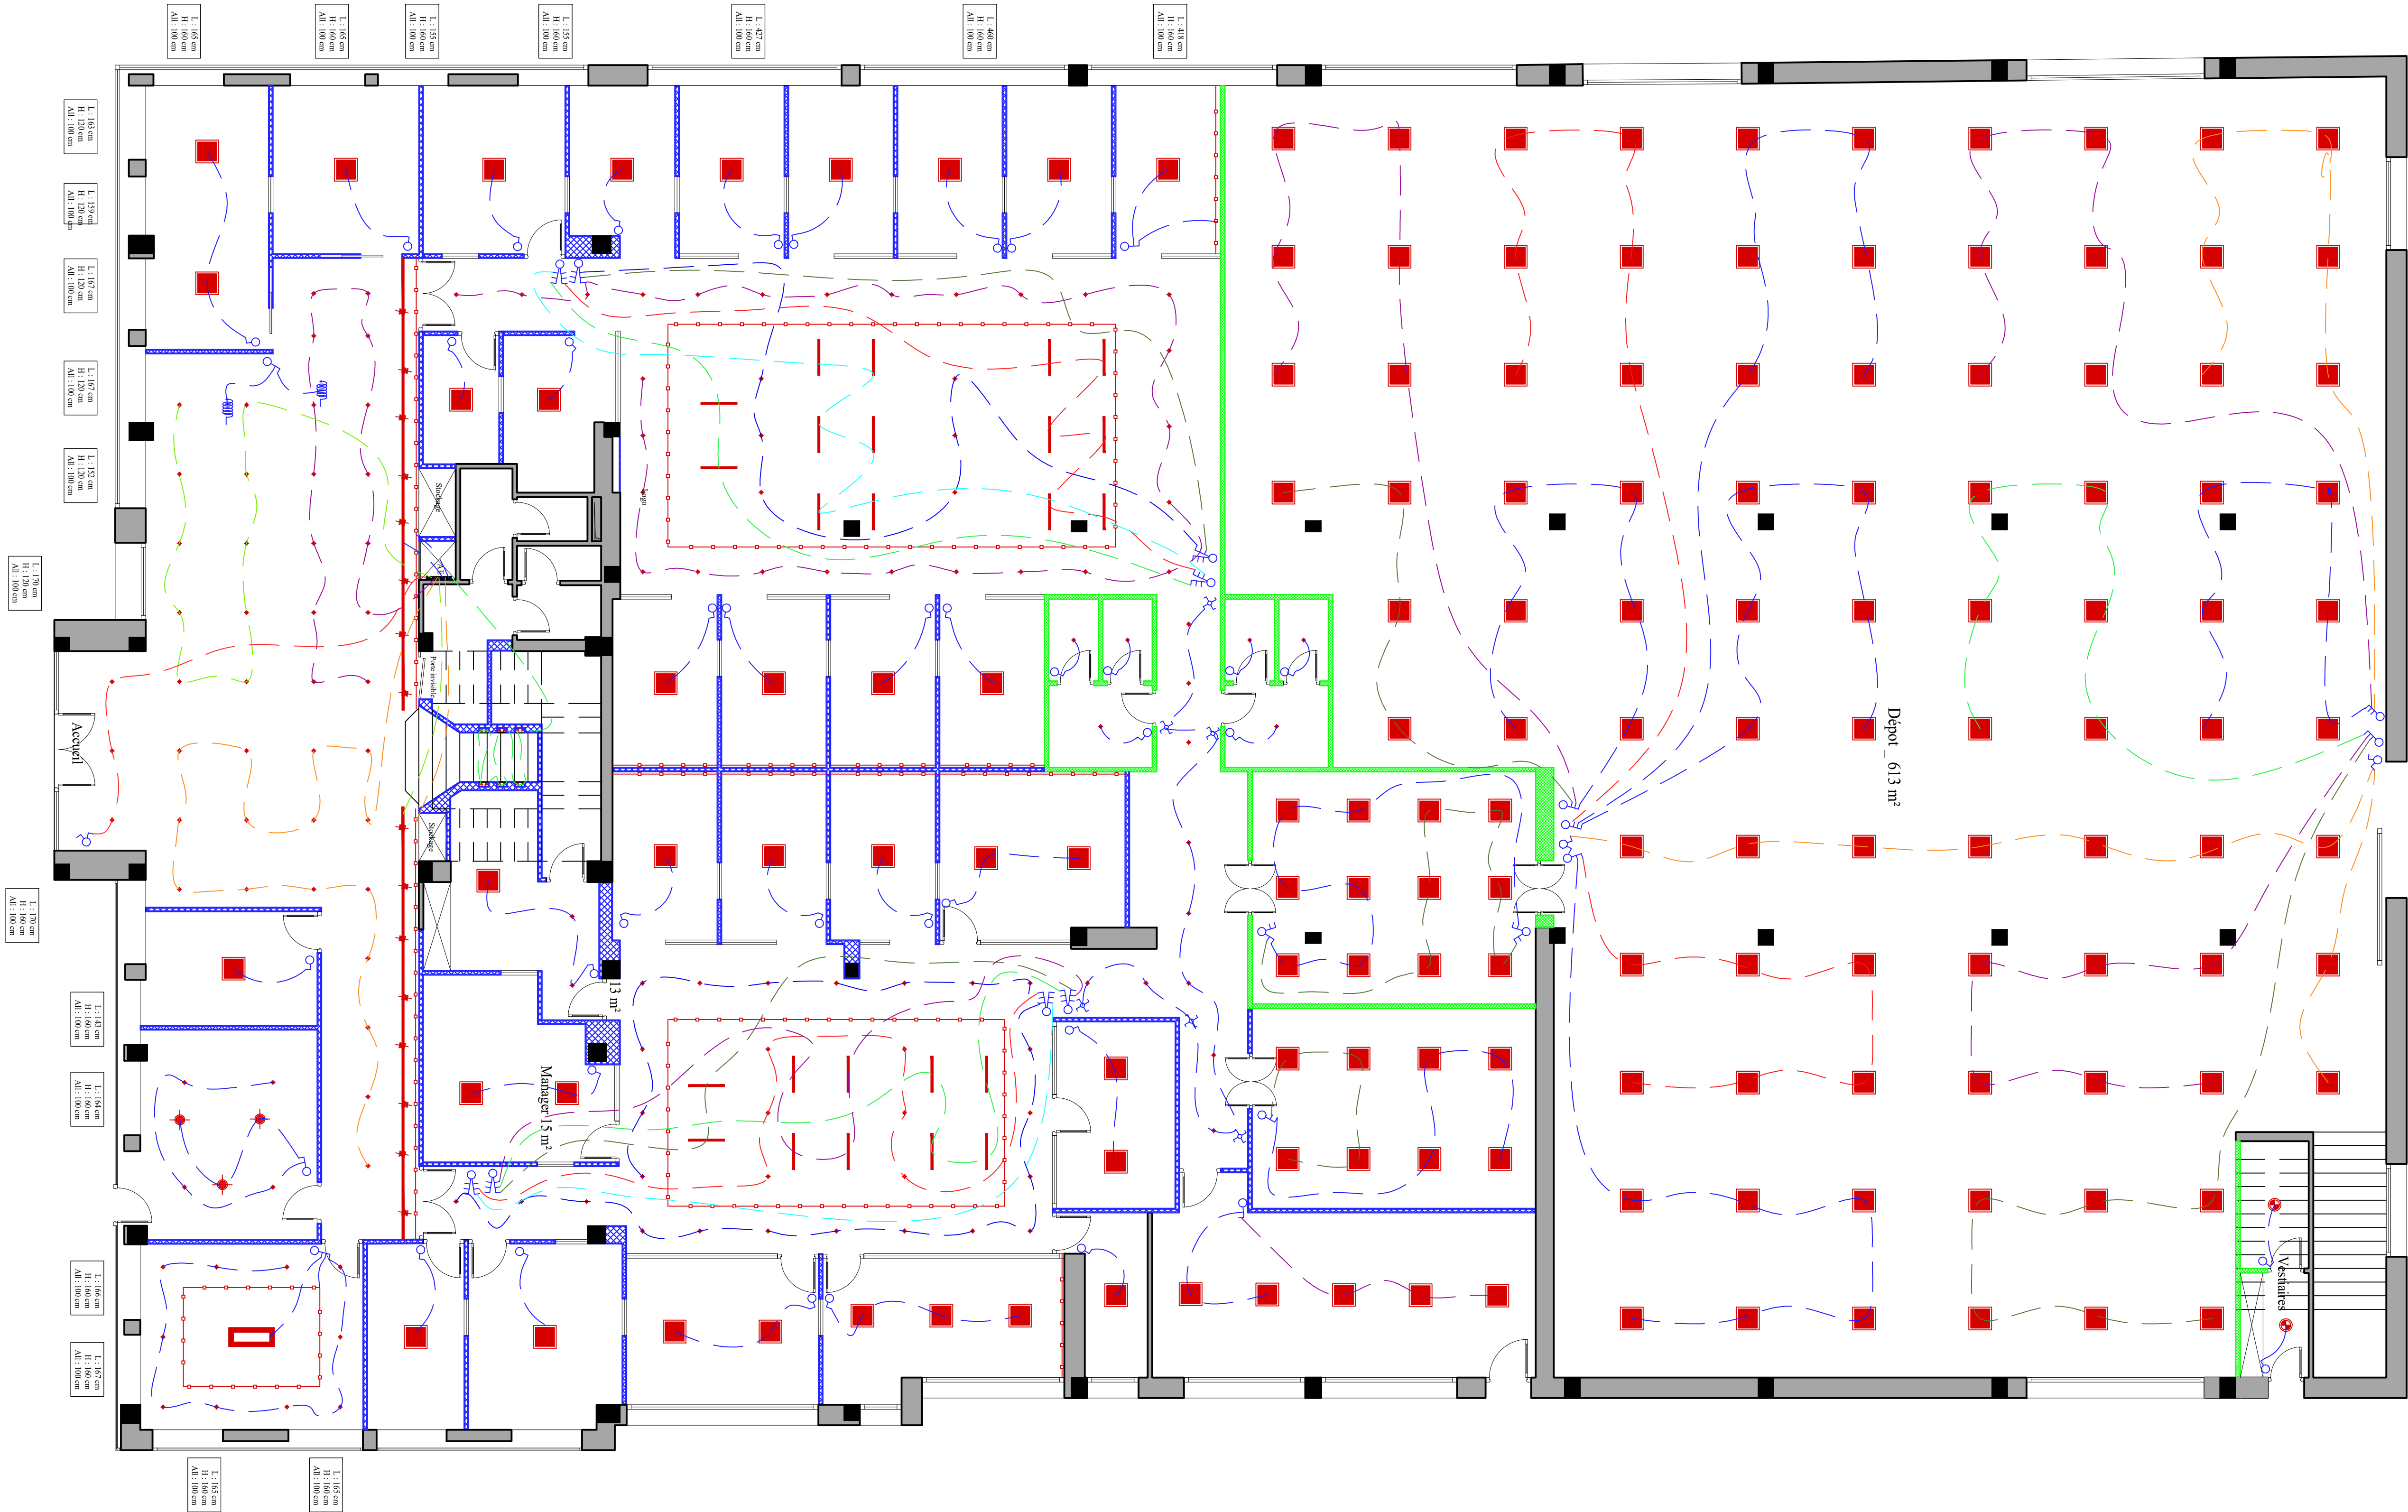

Lumos Studio Design
Maître d'oeuvre : Myriam GARGOURI
Tél : + 216 23 849 499
Contact : lumos.studio.contact@gmail.com
Instagram : lumos.studio.design
Adresse : Route de Bizerte km4, Borj Louzir; La Soukra Tunis

Projet :

 

Plan éclairage - électricité

Légende électricité :

- Interrupteur simple à 110cm du sol
- Interrupteur double à 110cm du sol
- Interrupteur triple à 110cm du sol

Attente électrique commandée selon hauteur indiquée

Interrupteur va et vient simple à 110cm du sol
Interrupteur va et vient double à 110cm du sol

Interrupteur va et vient triple à 110cm du sol

Télerupteur à 110cm du sol

Télerupteur triple à 110cm du sol

Maître de l'ouvrage

Phase :
Exécution


Date :
04.08.2023

Note:
Toutes les mesures doivent être vérifiées sur chantier avant exécution
Tout ce qui apparait dans ce document est la propriété intellectuelle du maître d'oeuvre ; il ne peut en aucun cas être divulgué ou reproduit.



Lumos Studio Design
Maître d'oeuvre : Myriam GARGOURI
Tél : + 216 23 849 499
Contact : lumos.studio.contact@gmail.com
lumos.studio.design
Adresse : Route de Bizerte km4, Borj Louzir, La Soukra Tunis

Projet :

 

Plan Faux-plafond coté

Légende faux-plafond :



Staff lisse




Cache lumière

Maître de l'ouvrage

Phase :
Exécution

Date :
04.08.2023

Note:
Toutes les mesures doivent être vérifiées sur chantier avant exécution
Tout ce qui apparaît dans ce document est la propriété intellectuelle du maître d'oeuvre, il ne peut en aucun cas être divulgué ou reproduit.

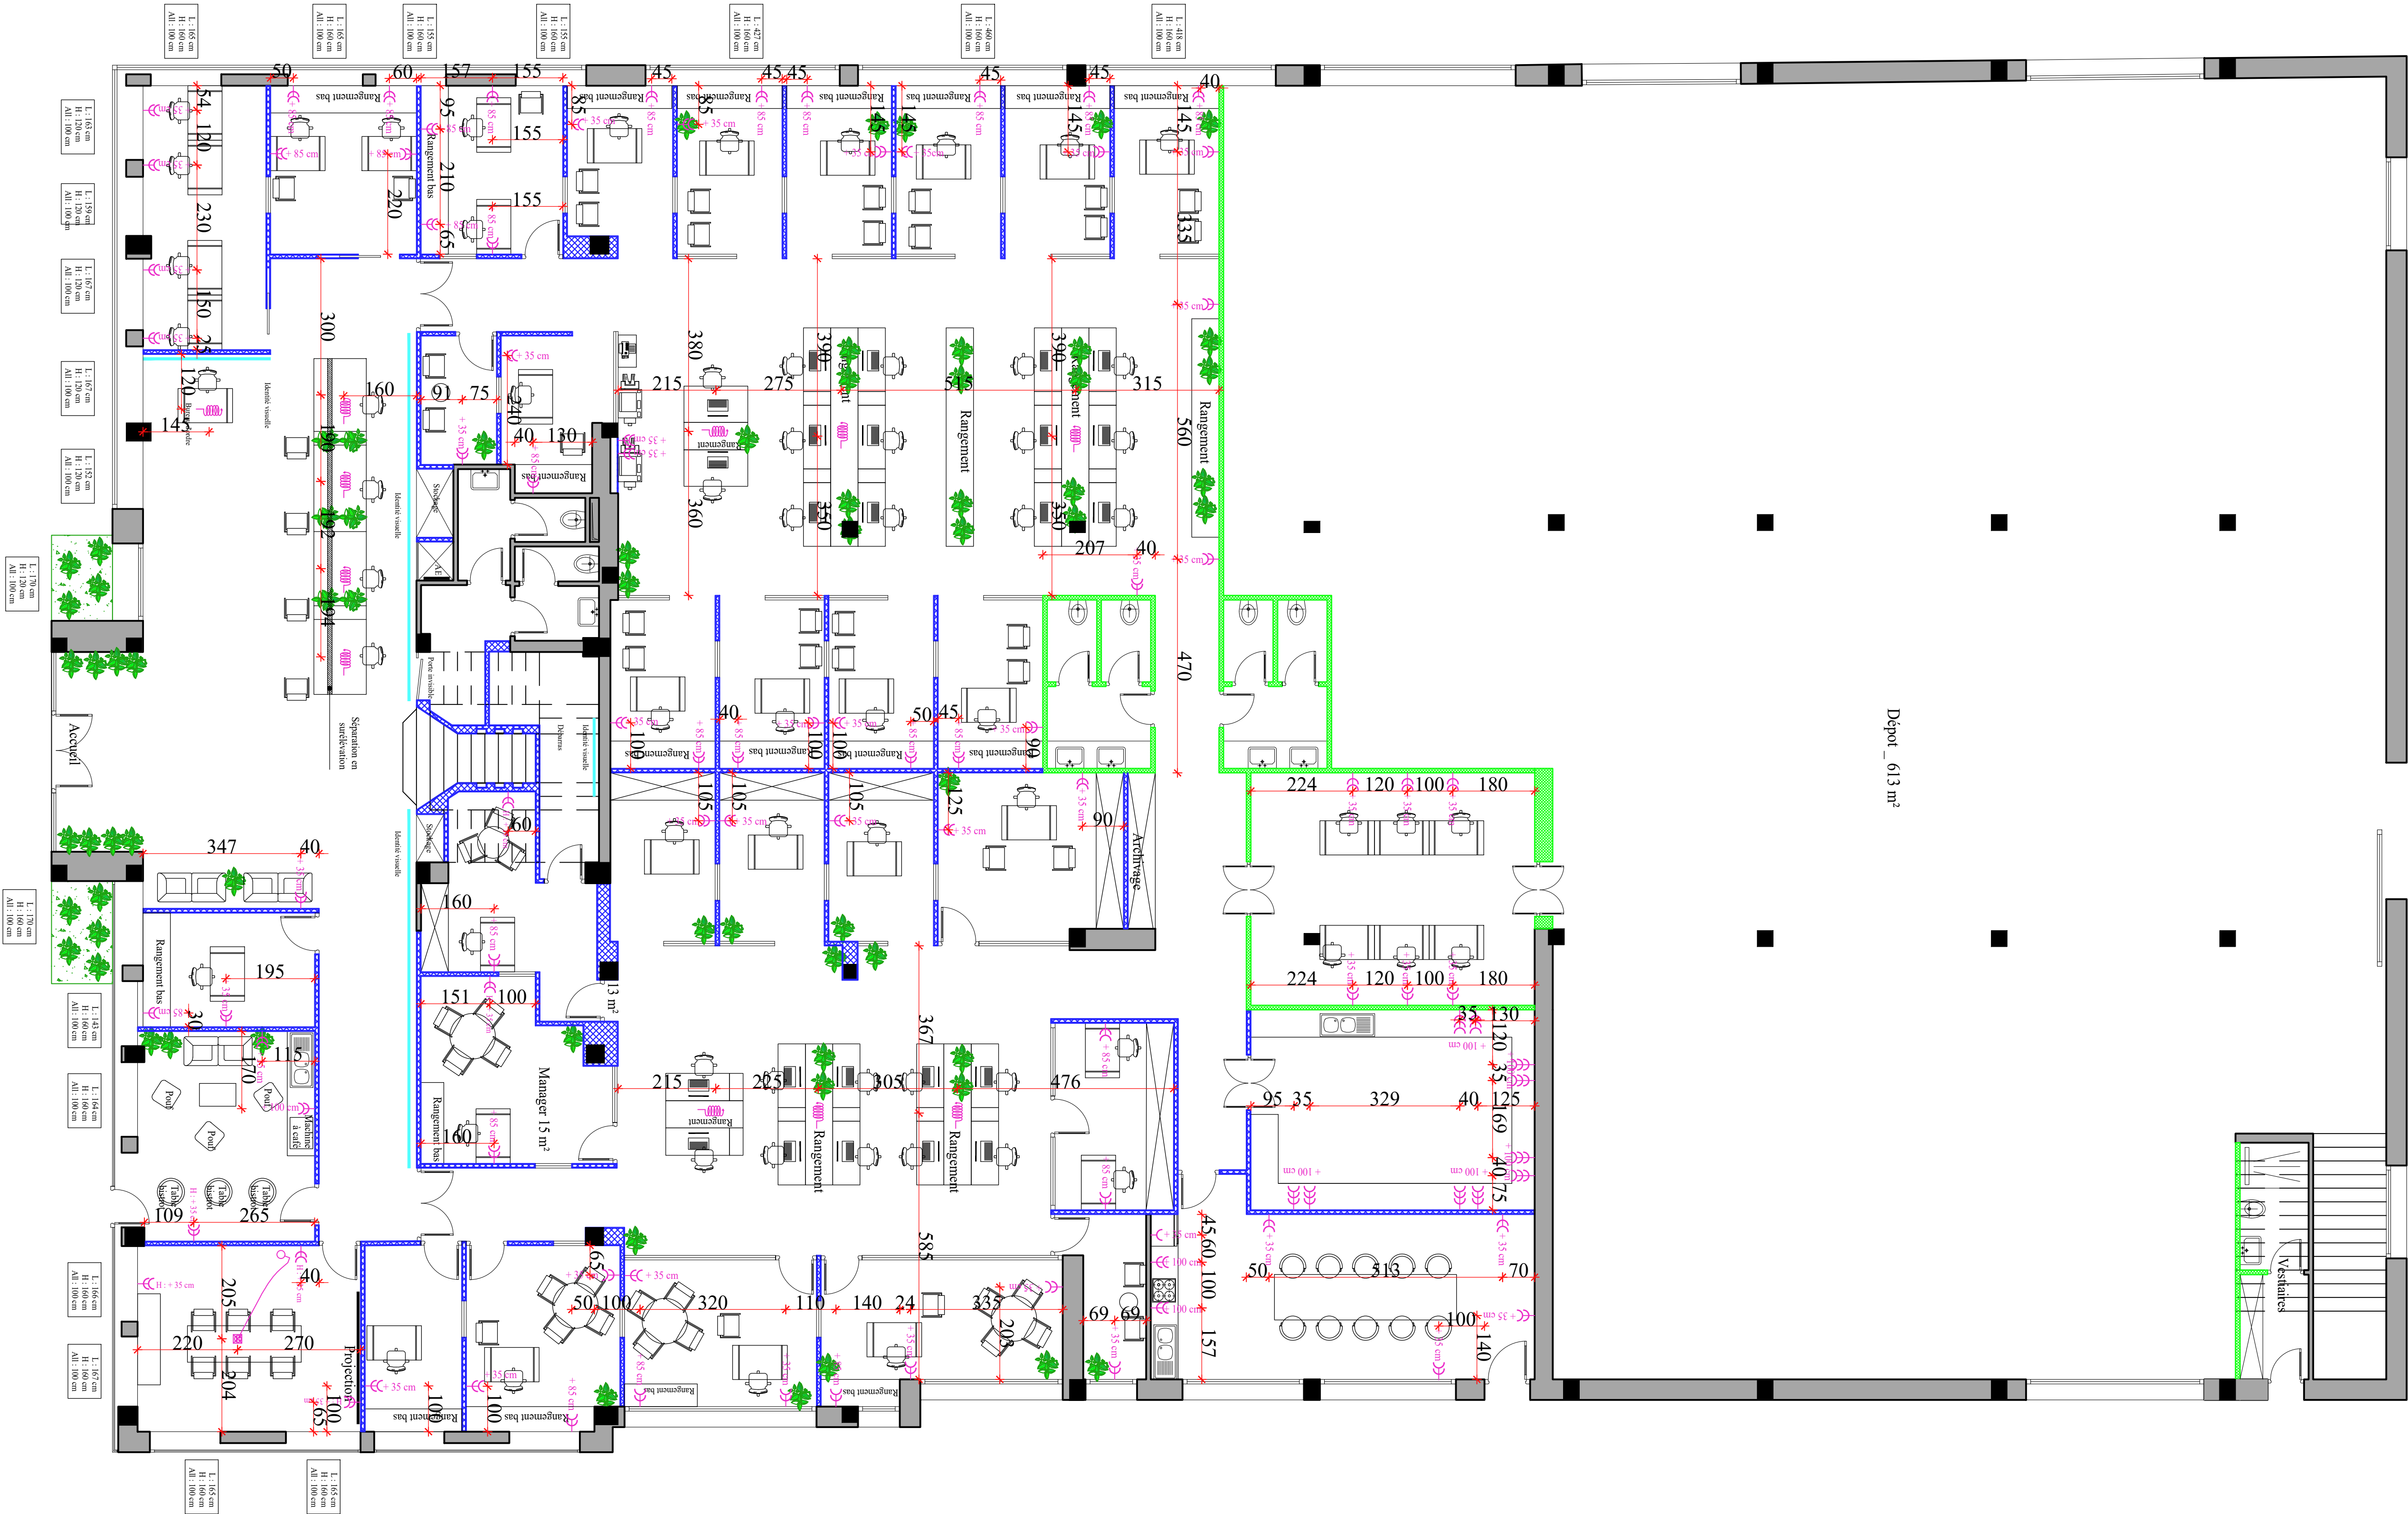

Lumos Studio Design
Maître d'oeuvre : Myriam GARGOURI
Tél : + 216 23 849 499
Contact : lumos.studio.contact@gmail.com
lumos.studio.design
Adresse : Route de Bizerte km4, Borj Louzir; La Soukra Tunis

Projet :

Plan prises électriques

Légende prises électriques :


- prise électrique simple selon hauteur indiquée
- prise électrique double selon hauteur indiquée
- prise électrique triple selon hauteur indiquée
- prise informatique selon hauteur indiquée
- prise électrique étanche simple selon hauteur indiquée
- prise au sol
- Antenne électrique pour prises
- prise commandée au plafond

Maître de l'ouvrage

Phase :
Exécution


Date :
04.08.2023

Note:
Toutes les mesures doivent être vérifiées sur chantier avant exécution
Tout ce qui apparaît dans ce document est la propriété intellectuelle du maître d'oeuvre ; il ne peut en aucun cas être divulgué ou reproduit.

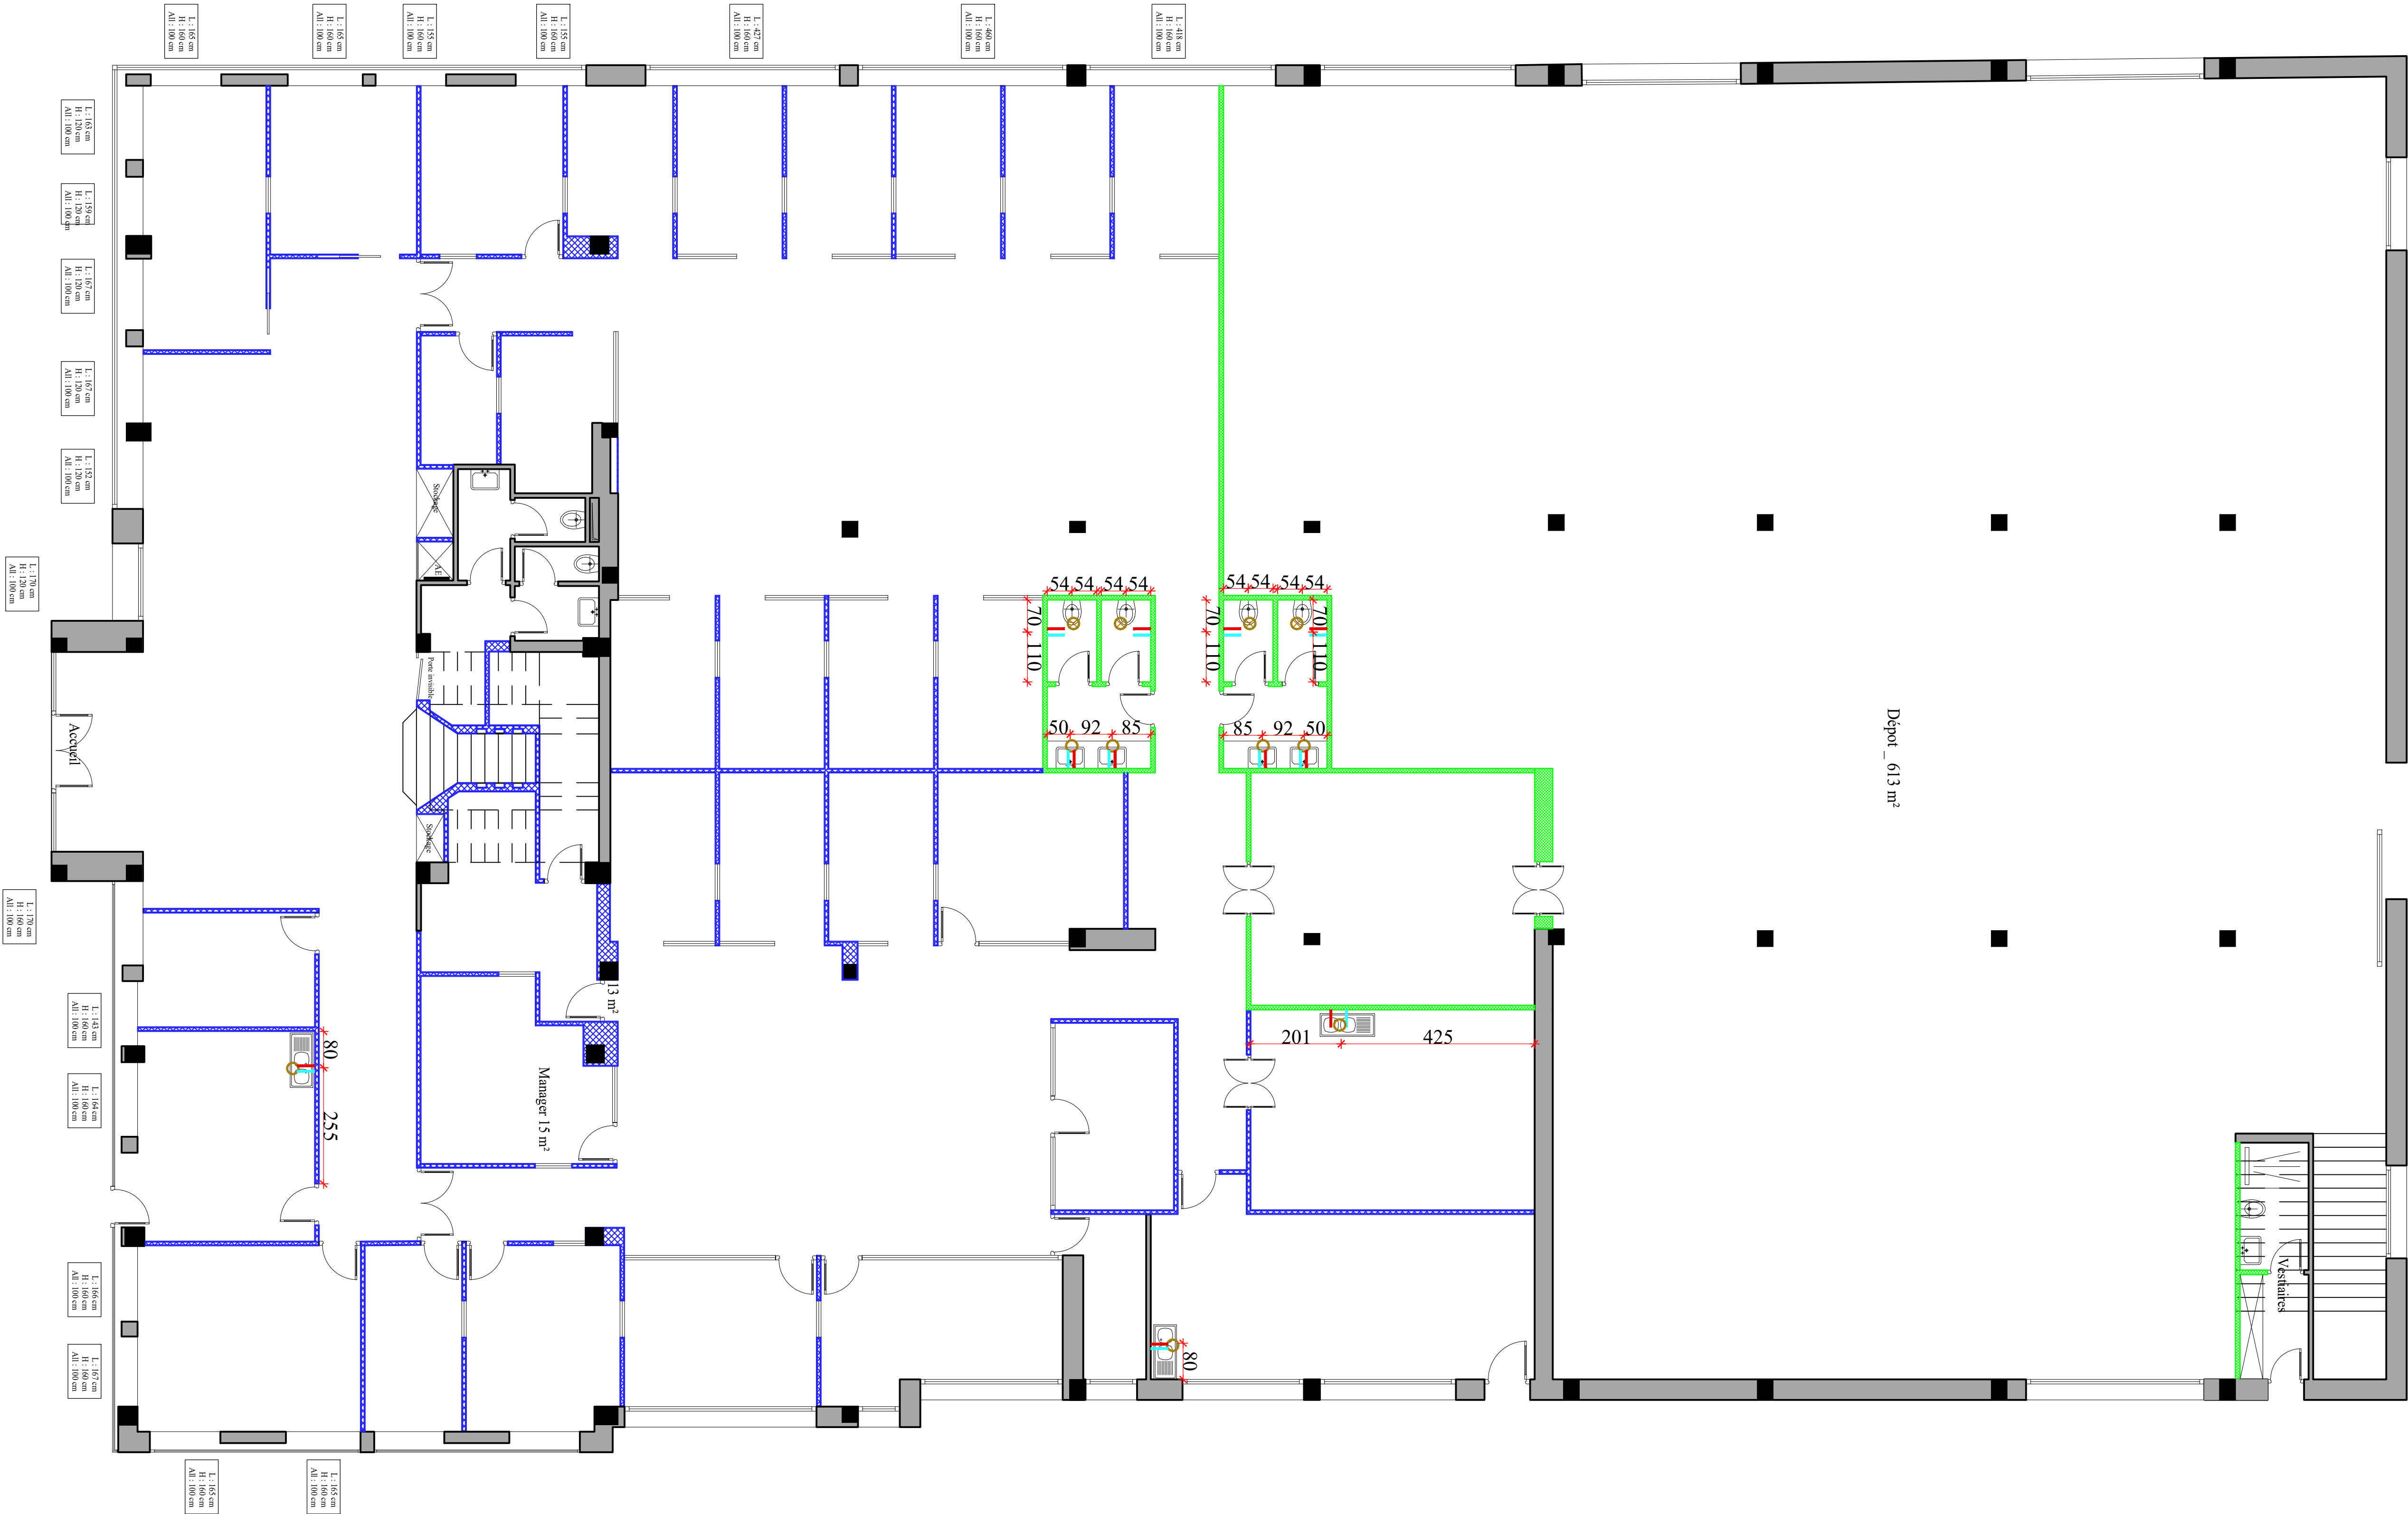

Lumos Studio Design
Maître d'oeuvre : Myriam GARGOURI
Tél : + 216 23 849 499
Contact : lumos.studio.contact@gmail.com
Instagram Facebook LinkedIn : lumos.studio.design
Adresse : Route de Bizerte km4, Borj Louzir, La Soukra Tunis

Projet :

 

Plan fluides et plomberie

Légende arrivée des eaux

- Arrivée des eaux chaudes
- Arrivée des eaux froides

Légende fluide : évacuation des eaux :


- Evacuation des eaux usées (évier, douches, baignoires...)
- Evacuation des eaux vannes (Toilettes / wc)

Maître de l'ouvrage

Phase :
Exécution

Date :
04.08.2023

Note:
Toutes les mesures doivent être vérifiées sur chantier avant exécution
Tout ce qui apparait dans ce document est la propriété intellectuelle du maître d'oeuvre, il ne peut en aucun cas être divulgué ou reproduit.

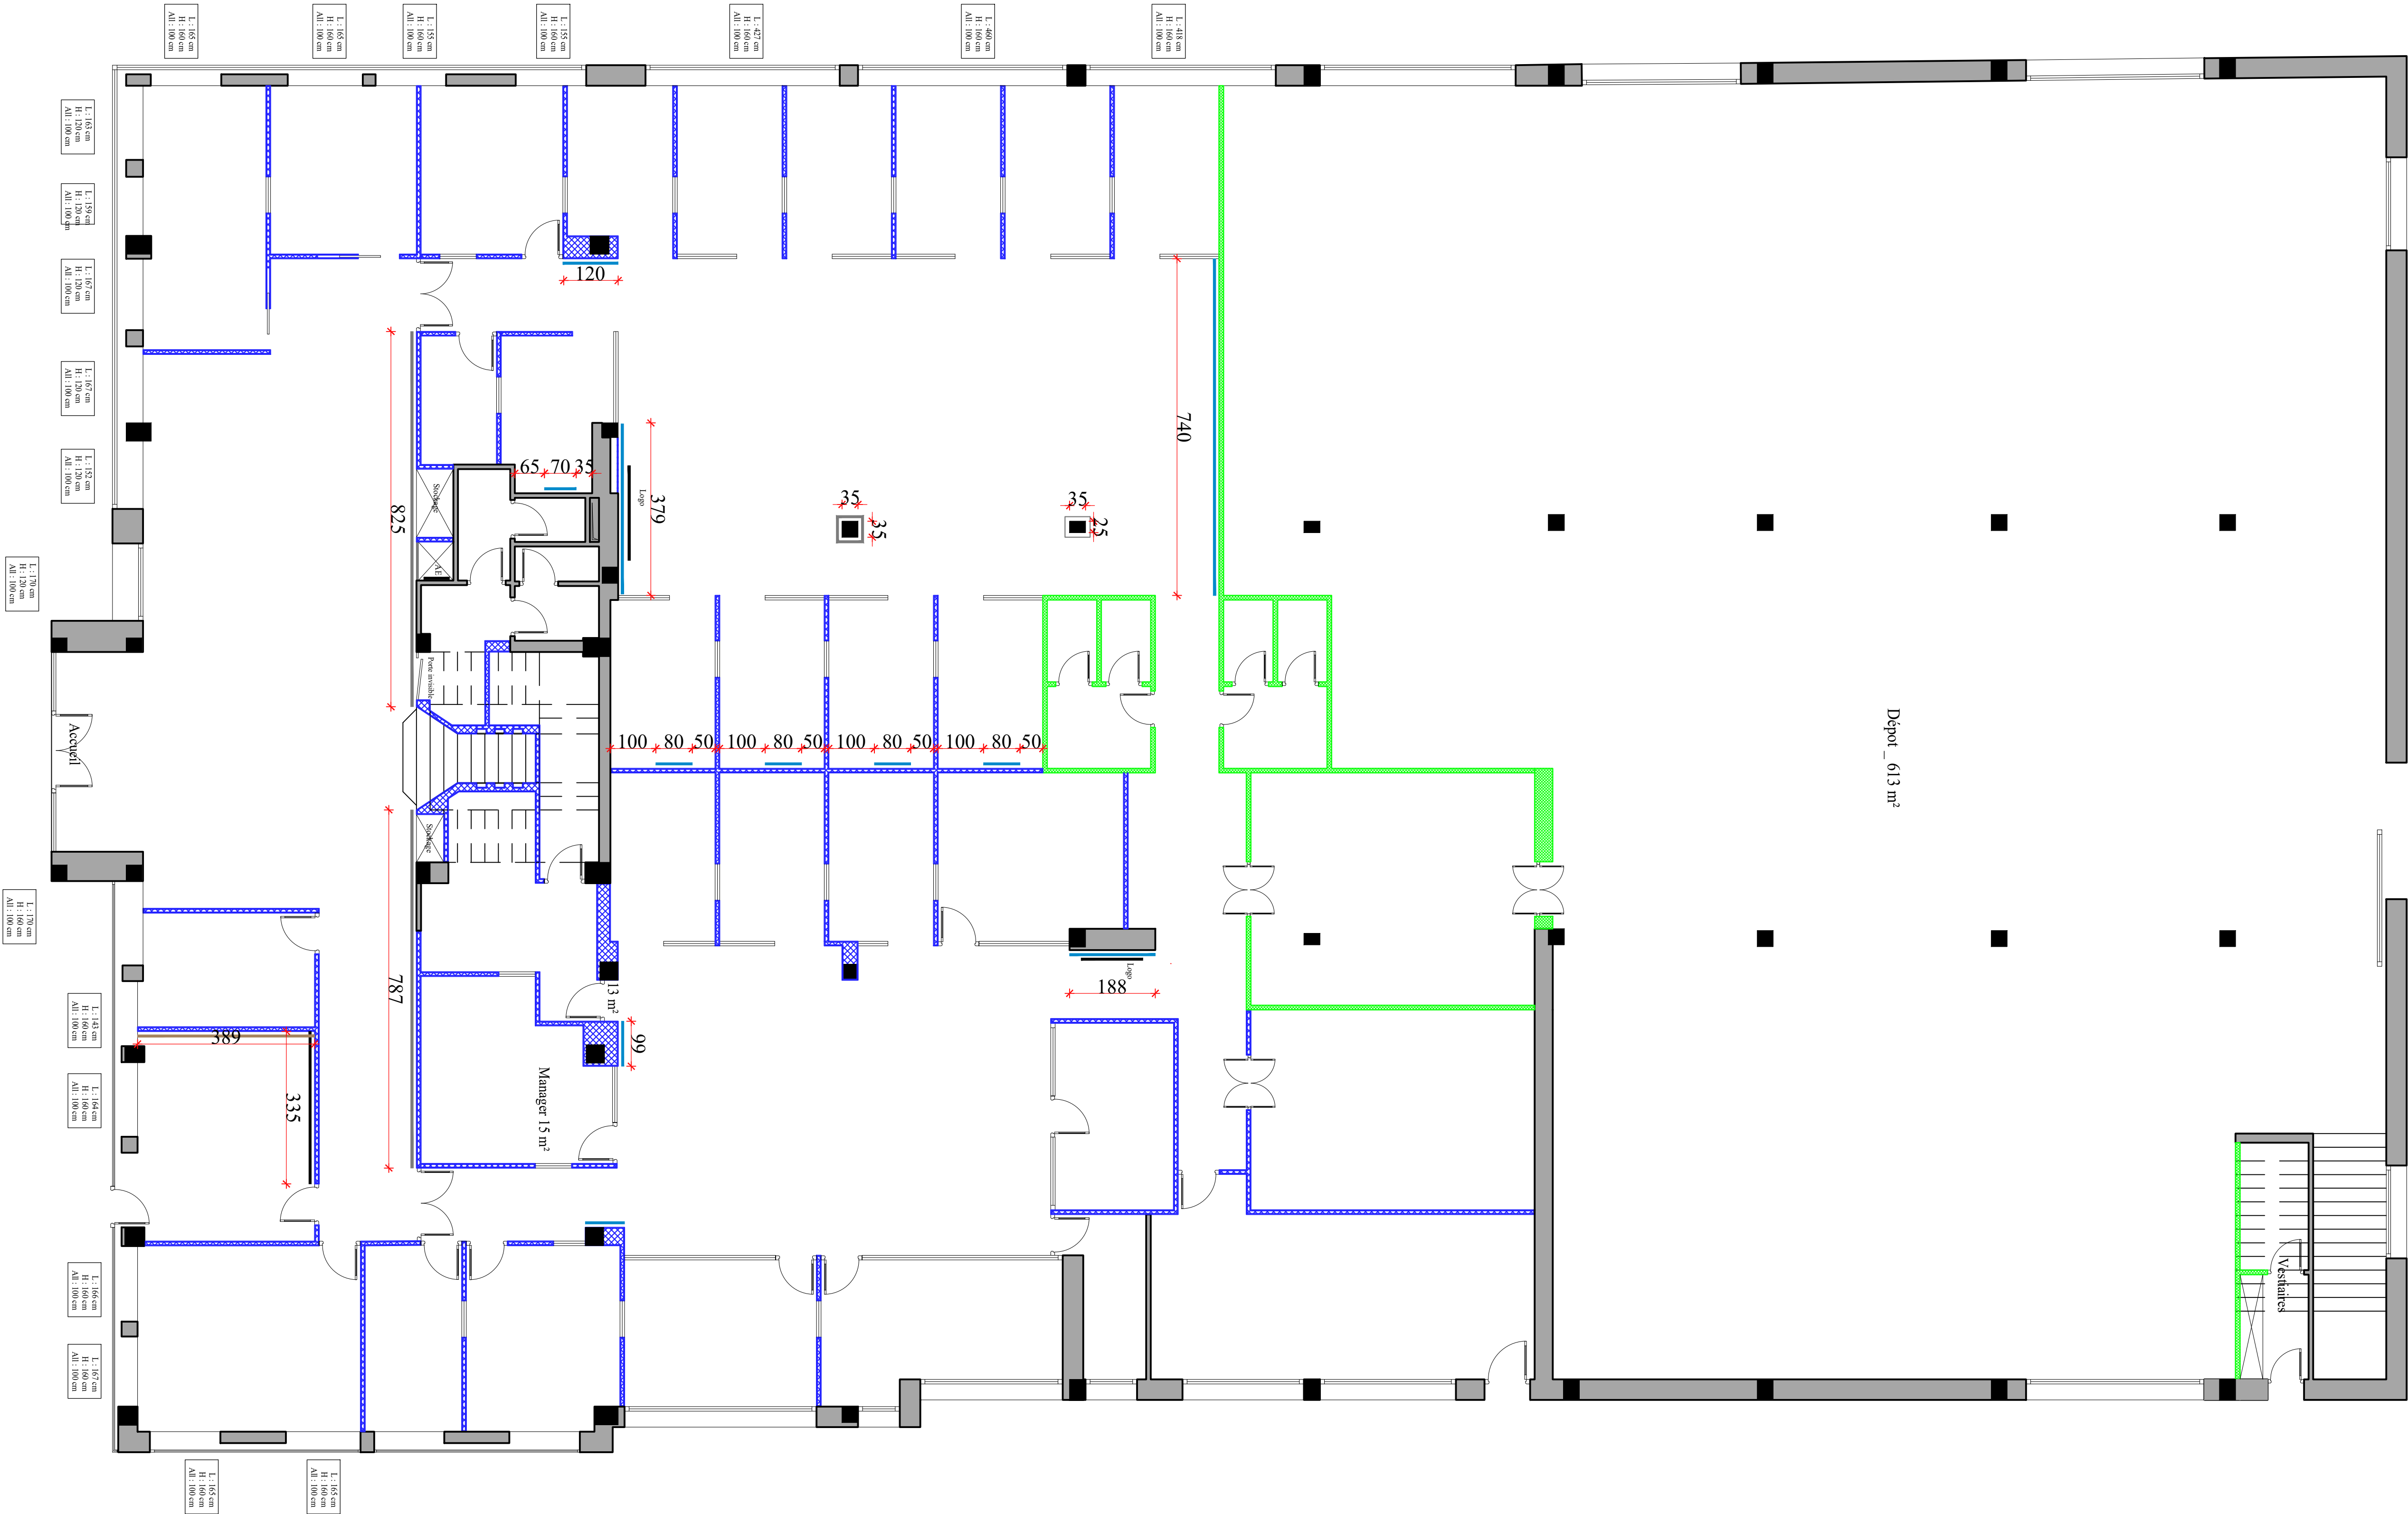

Lumos Studio Design
Maître d'oeuvre : Myriam GARGOURI
Tél : + 216 23 849 499
Contact : lumos.studio.contact@gmail.com
lumos.studio.design
Adresse : Route de Bizerte km4, Borj Louzir; La Soukra Tunis

Projet :

Plan chromatique des couleurs

Légende Chromatique des couleurs :



Bleu identitaire
Ref :
R : 0 G : 138 B : 203
RAL : #008acb



Peinture crème
Ref :
R : 165 G : 131
B : 94



Gris identitaire
Ref :
R : 124 G : 124 B : 124
RAL : #7c7c7c



Peinture ardoise
noire

Maître de l'ouvrage

Phase :
Exécution

Date :
04.08.2023

Note:
Toutes les mesures doivent être vérifiées sur chantier avant exécution
Tout ce qui apparait dans ce document est la propriété intellectuelle du maître d'oeuvre ;il ne peut en aucun cas être divulgué ou reproduit.