



HSD : Hauteur sous-dalle HSFP : Hauteur sous faux-plafond L : Longueur H : Hauteur All : Allège (distance entre le sol (niveau 0) et la fenêtre)

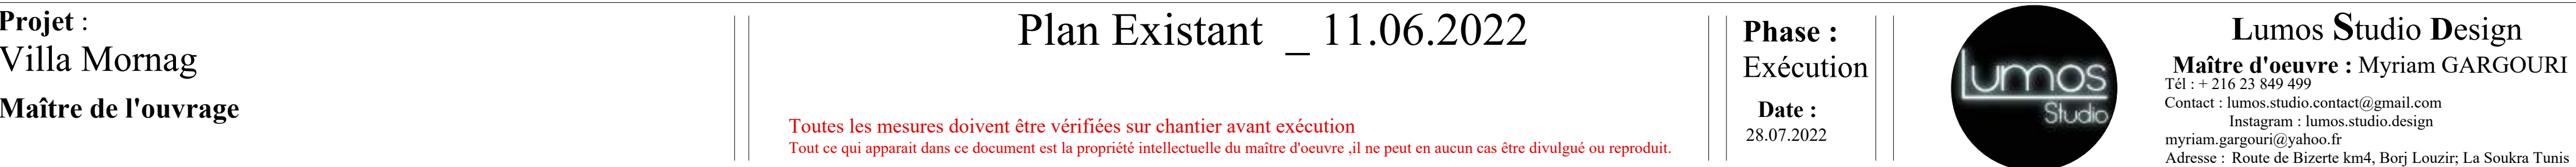

HSD : Hauteur sous-dalle
 HSFP : Hauteur sous faux-plafond
 L : Longueur
 H : Hauteur
 All : Allège (distance entre le sol (niveau 0)
 et la fenêtre

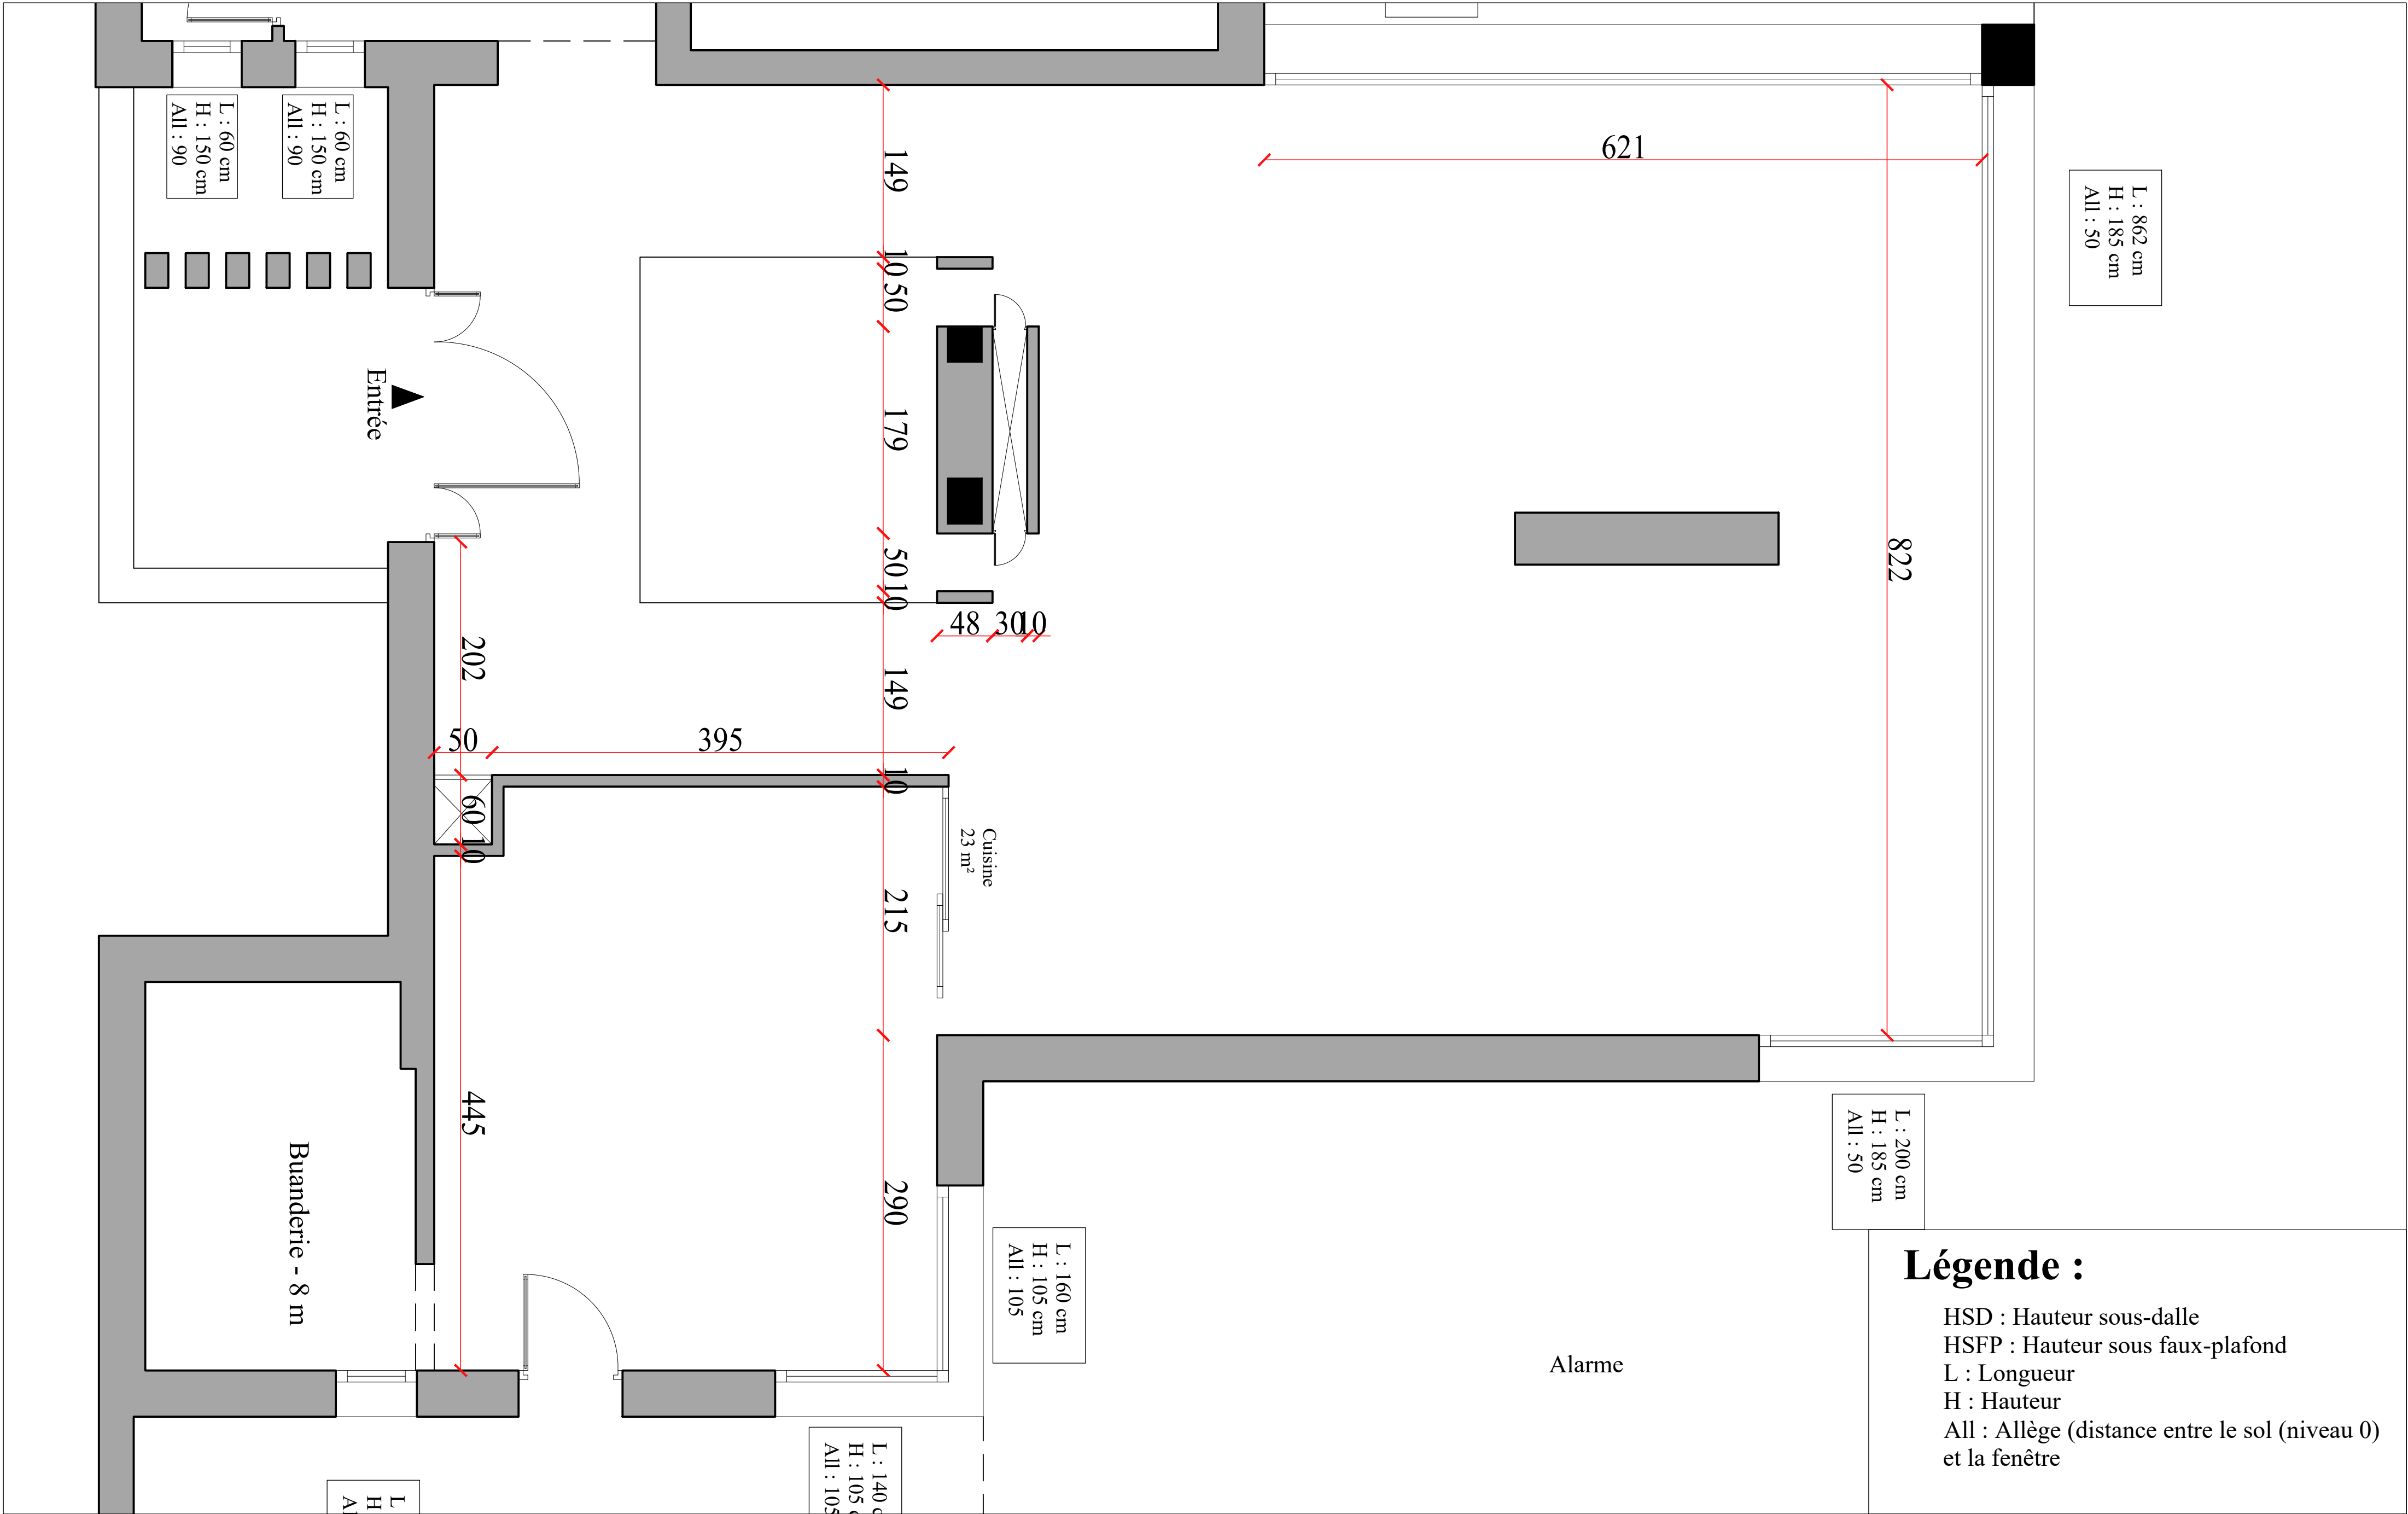




Légende :
HSD : Hauteur sous-dalle
HSFP : Hauteur sous faux-plafond
L : Longueur
H : Hauteur
All : Allège (distance entre le sol (niveau 0) et la fenêtre)

CONSTRUCTION
SELON HAUTEUR
INDIQUEE

CONSTRUCTION
EN TOUTE HAUTEUR

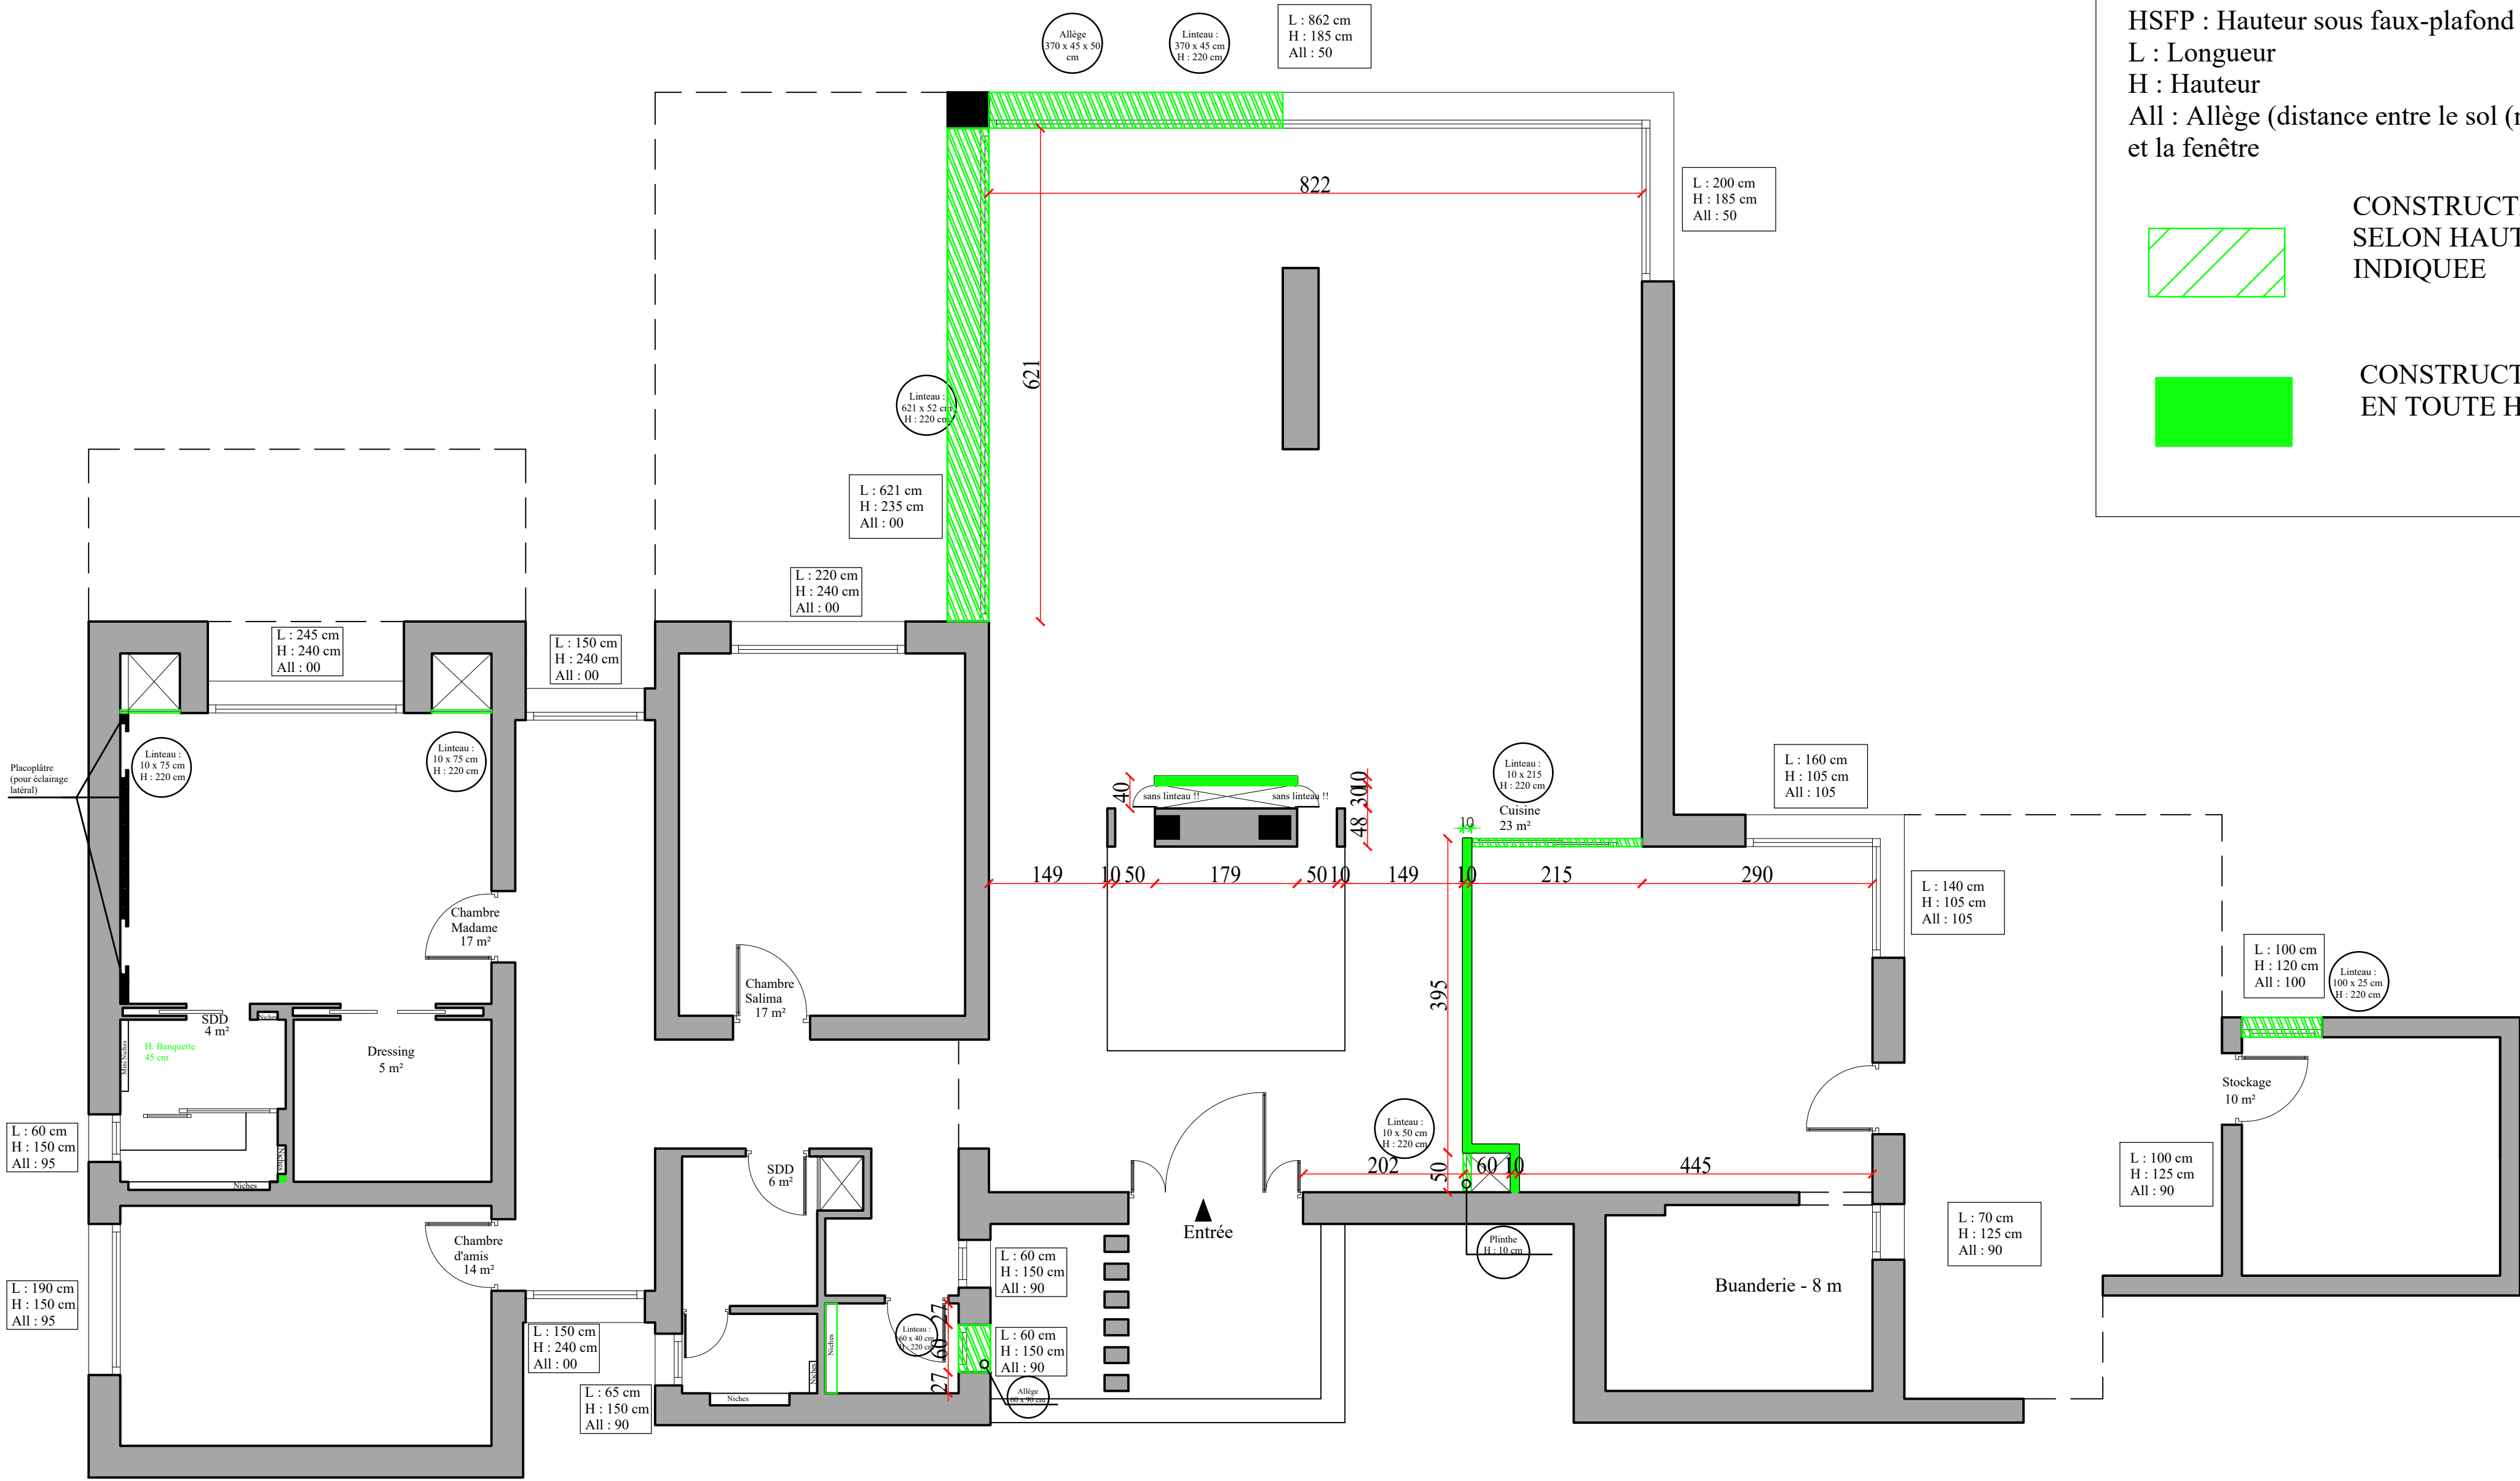

Projet :
Villa Mornag
Maître de l'ouvrage

Plan projeté de construction de maçonnerie

Toutes les mesures doivent être vérifiées sur chantier avant exécution
Tout ce qui apparait dans ce document est la propriété intellectuelle du maître d'oeuvre ,il ne peut en aucun cas être divulgué ou reproduit.

Phase :
Exécution
Date :
28.07.2022




Lumos Studio Design
Maître d'oeuvre : Myriam GARGOURI
Tél : + 216 23 849 499
Contact : lumos.studio.contact@gmail.com
Instagram : lumos.studio.design
myriam.gargouri@yahoo.fr
Adresse : Route de Bizerte km4, Borj Louzir; La Soukra Tunis


Légende :

CONSTRUCTION
SELON HAUTEUR
INDIQUEE


CONSTRUCTION
EN TOUTE HAUTEUR

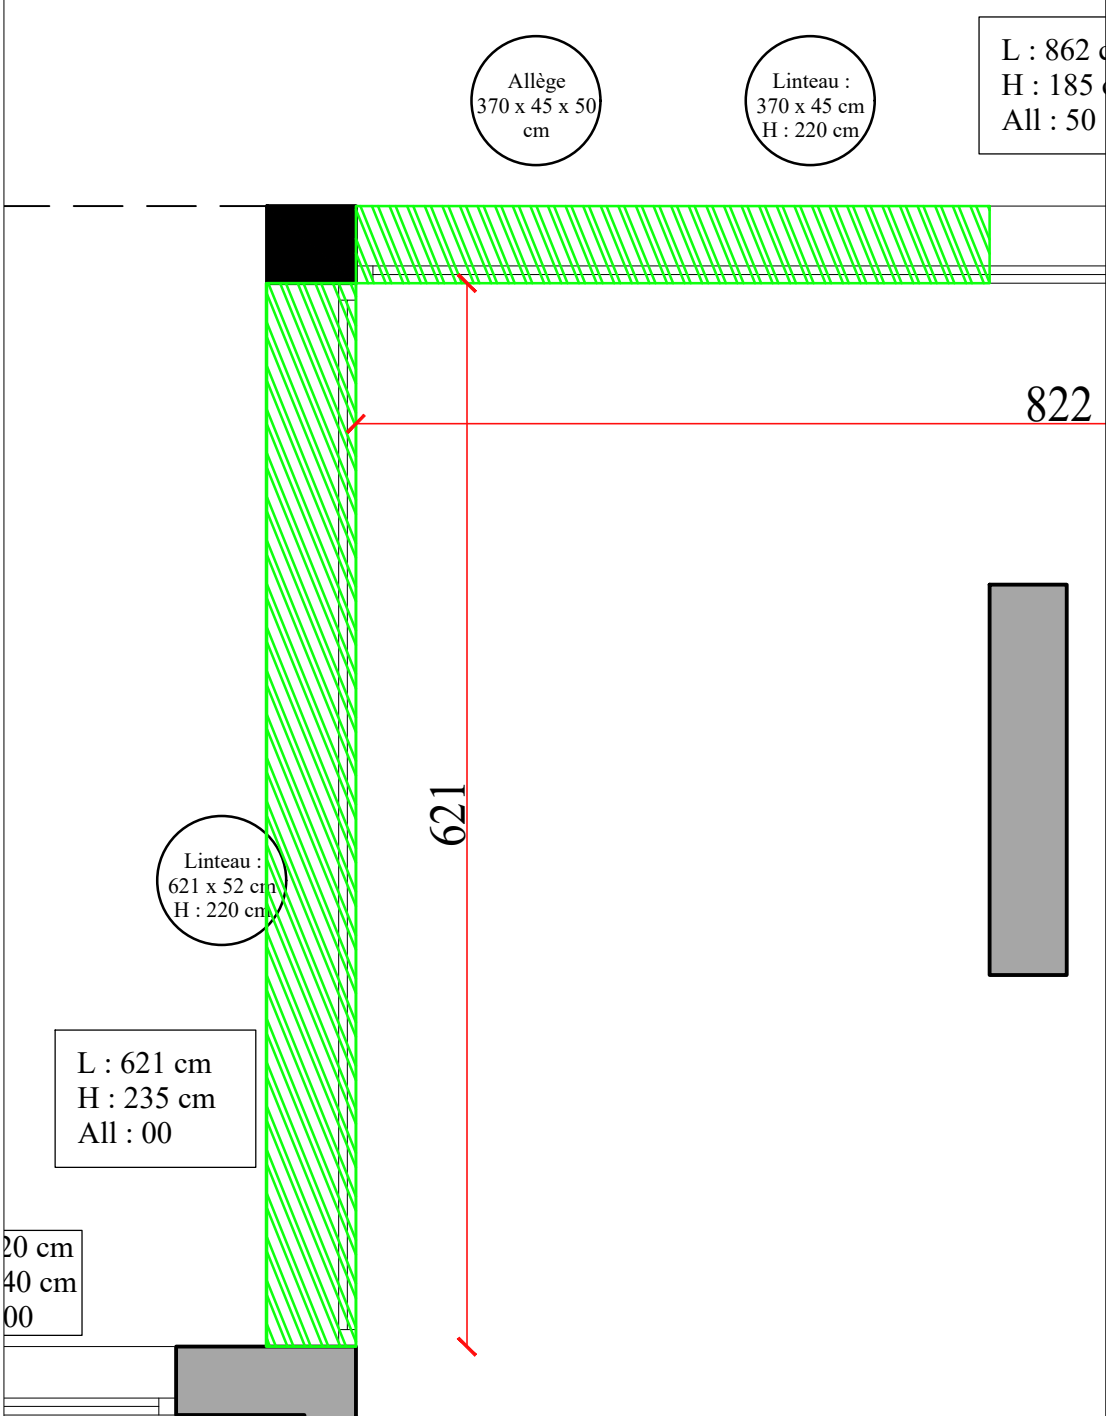


Plan de construction maçonnerie Salon

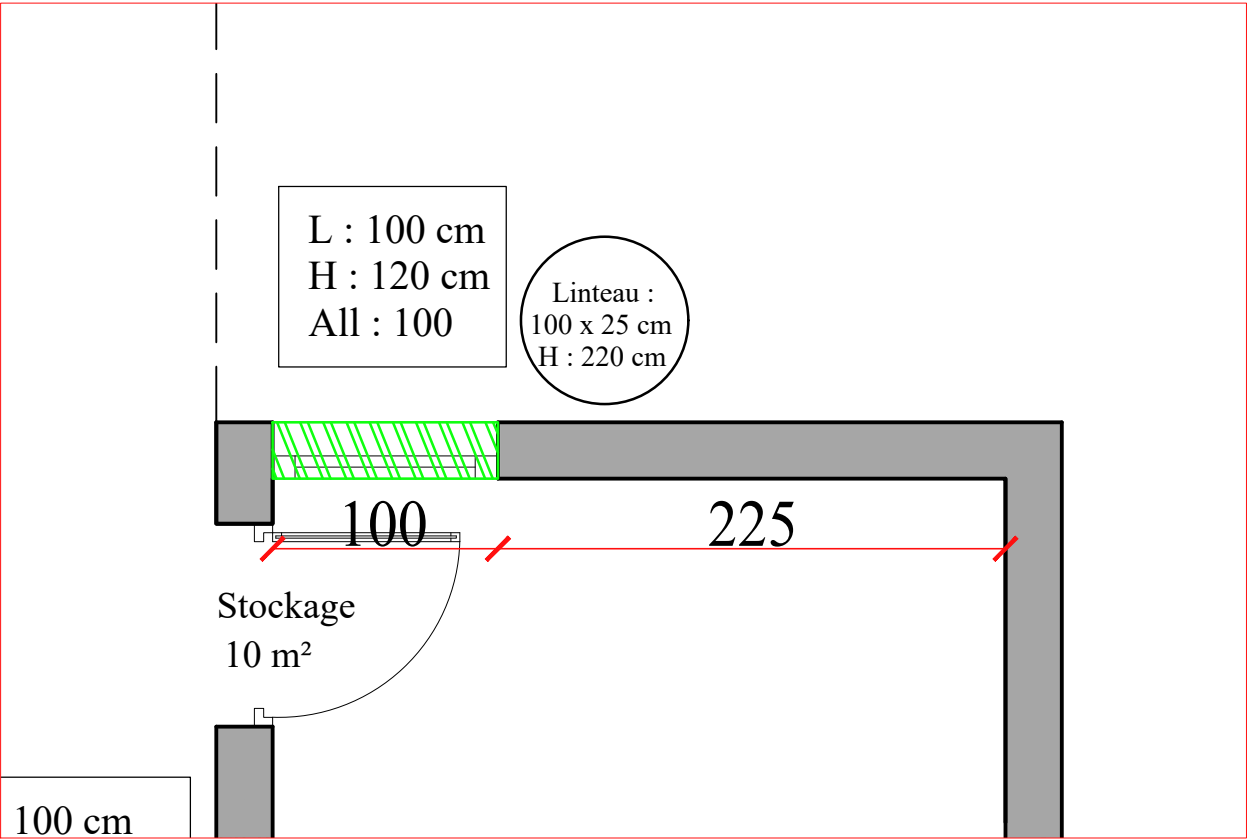


Plan de construction maçonnerie Stockage

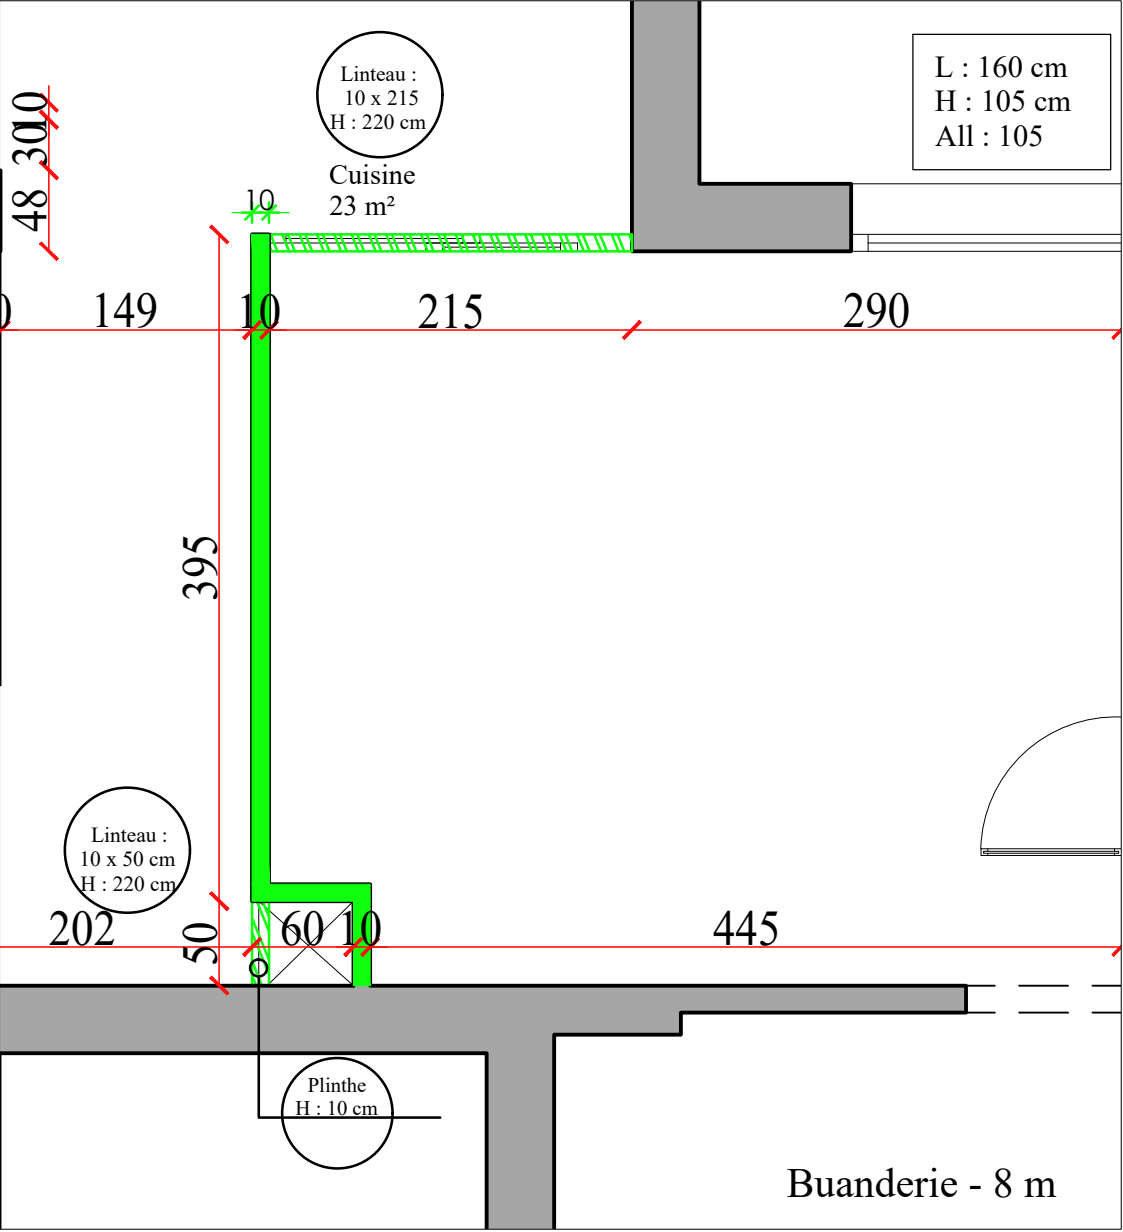

Plan de construction maçonnerie Cuisine

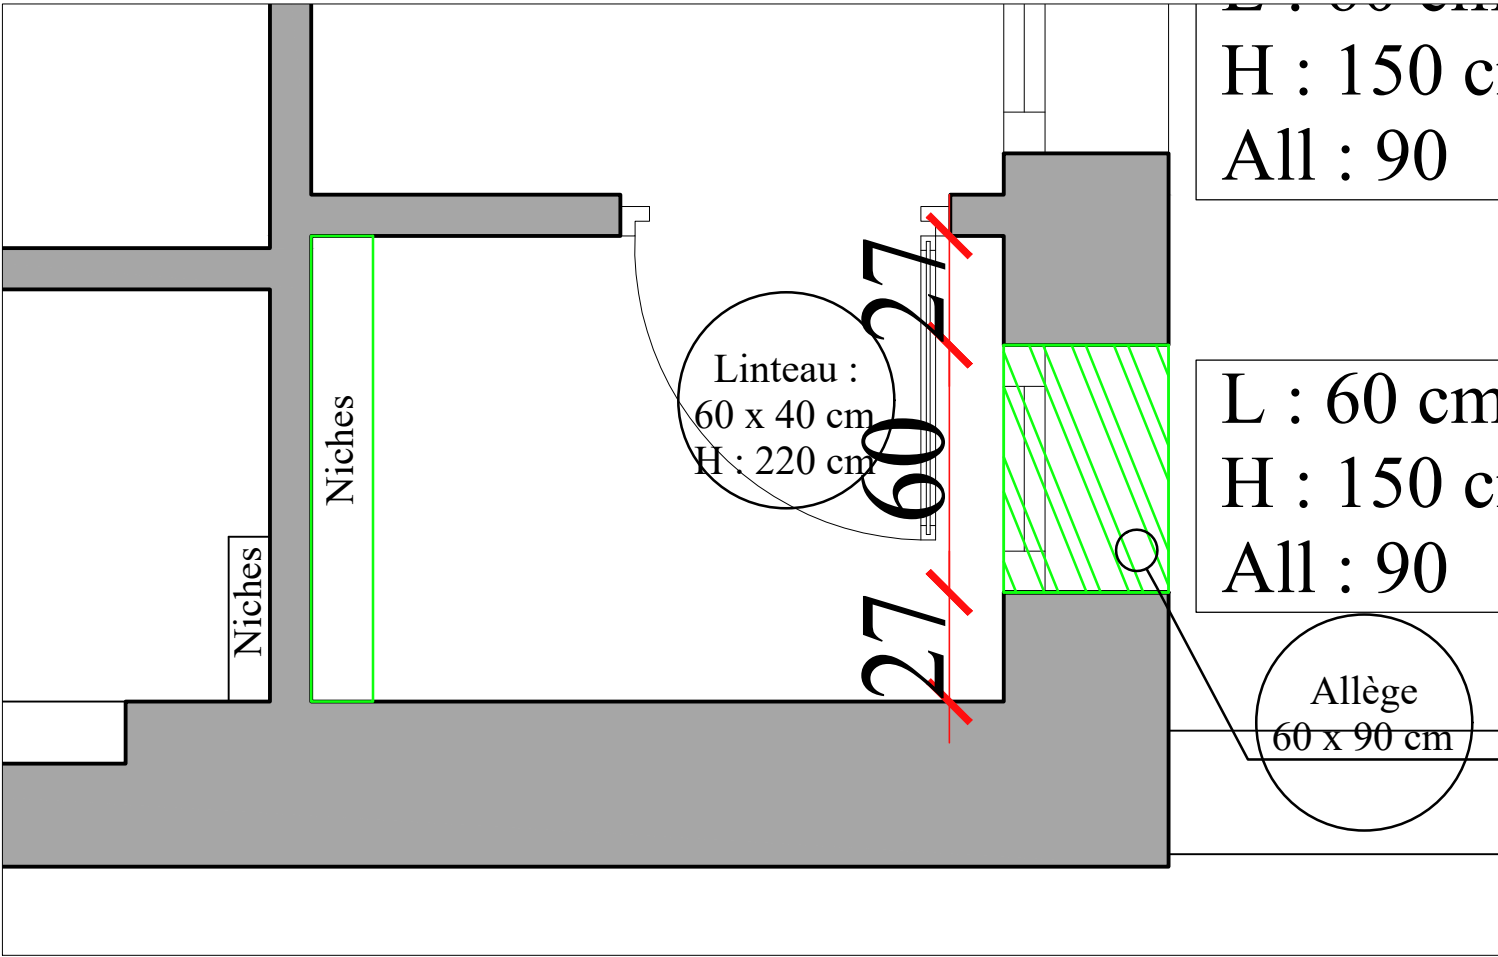

Plan de construction maçonnerie SDE invités (Voir détails Coupes)

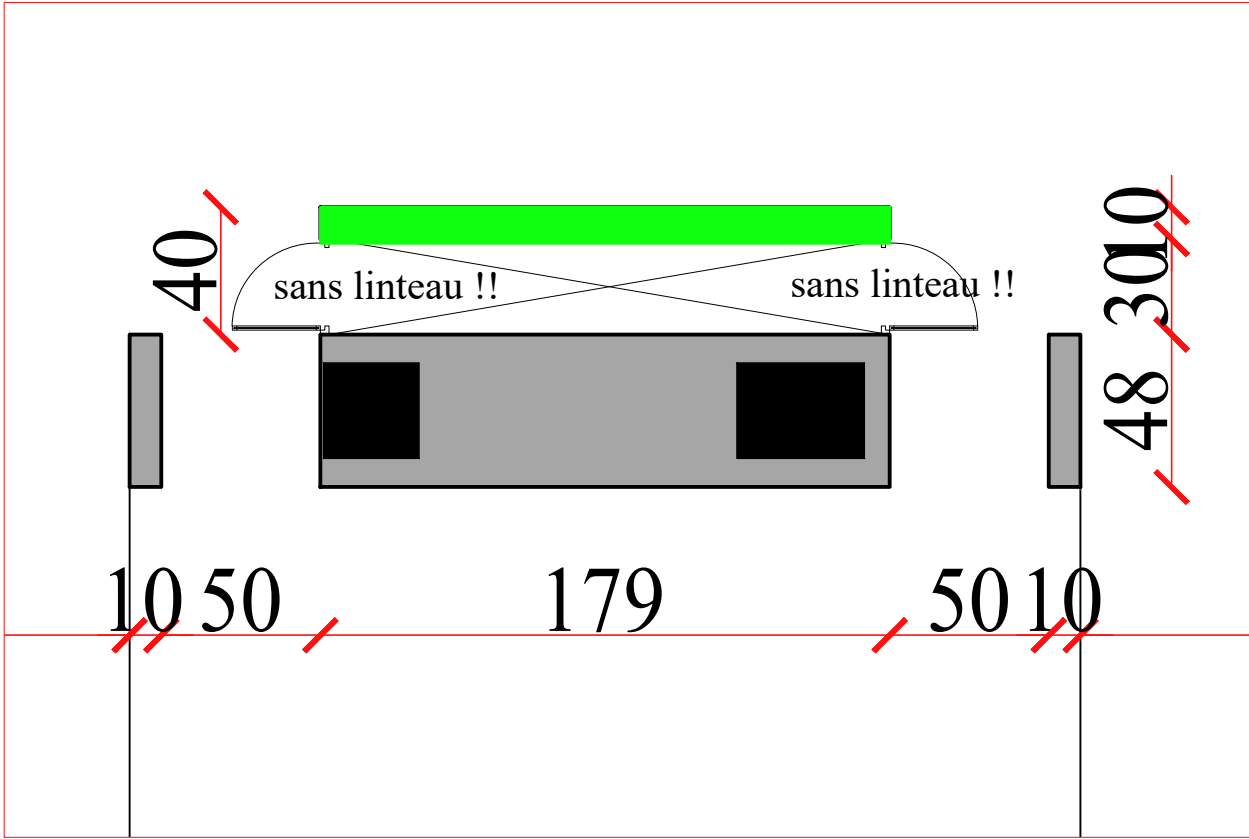

Plan de construction maçonnerie Stockage toiles

Projet :
Villa Mornag
Maître de l'ouvrage

Zoom Fragments de plans de construction de
maçonnerie


Toutes les mesures doivent être vérifiées sur chantier avant exécution
Tout ce qui apparait dans ce document est la propriété intellectuelle du maître d'oeuvre ,il ne peut en aucun cas être divulgué ou reproduit.

Phase :
Exécution
Date :
28.07.2022




Lumos Studio Design
Maître d'oeuvre : Myriam GARGOURI
Tél : +216 23 849 499
Contact : lumos.studio.contact@gmail.com
Instagram : lumos.studio.design
myriam.gargouri@yahoo.fr
Adresse : Route de Bizerte km4, Borj Louzir, La Soukra Tunis

Détails maçonnerie _ Elevations Coupes

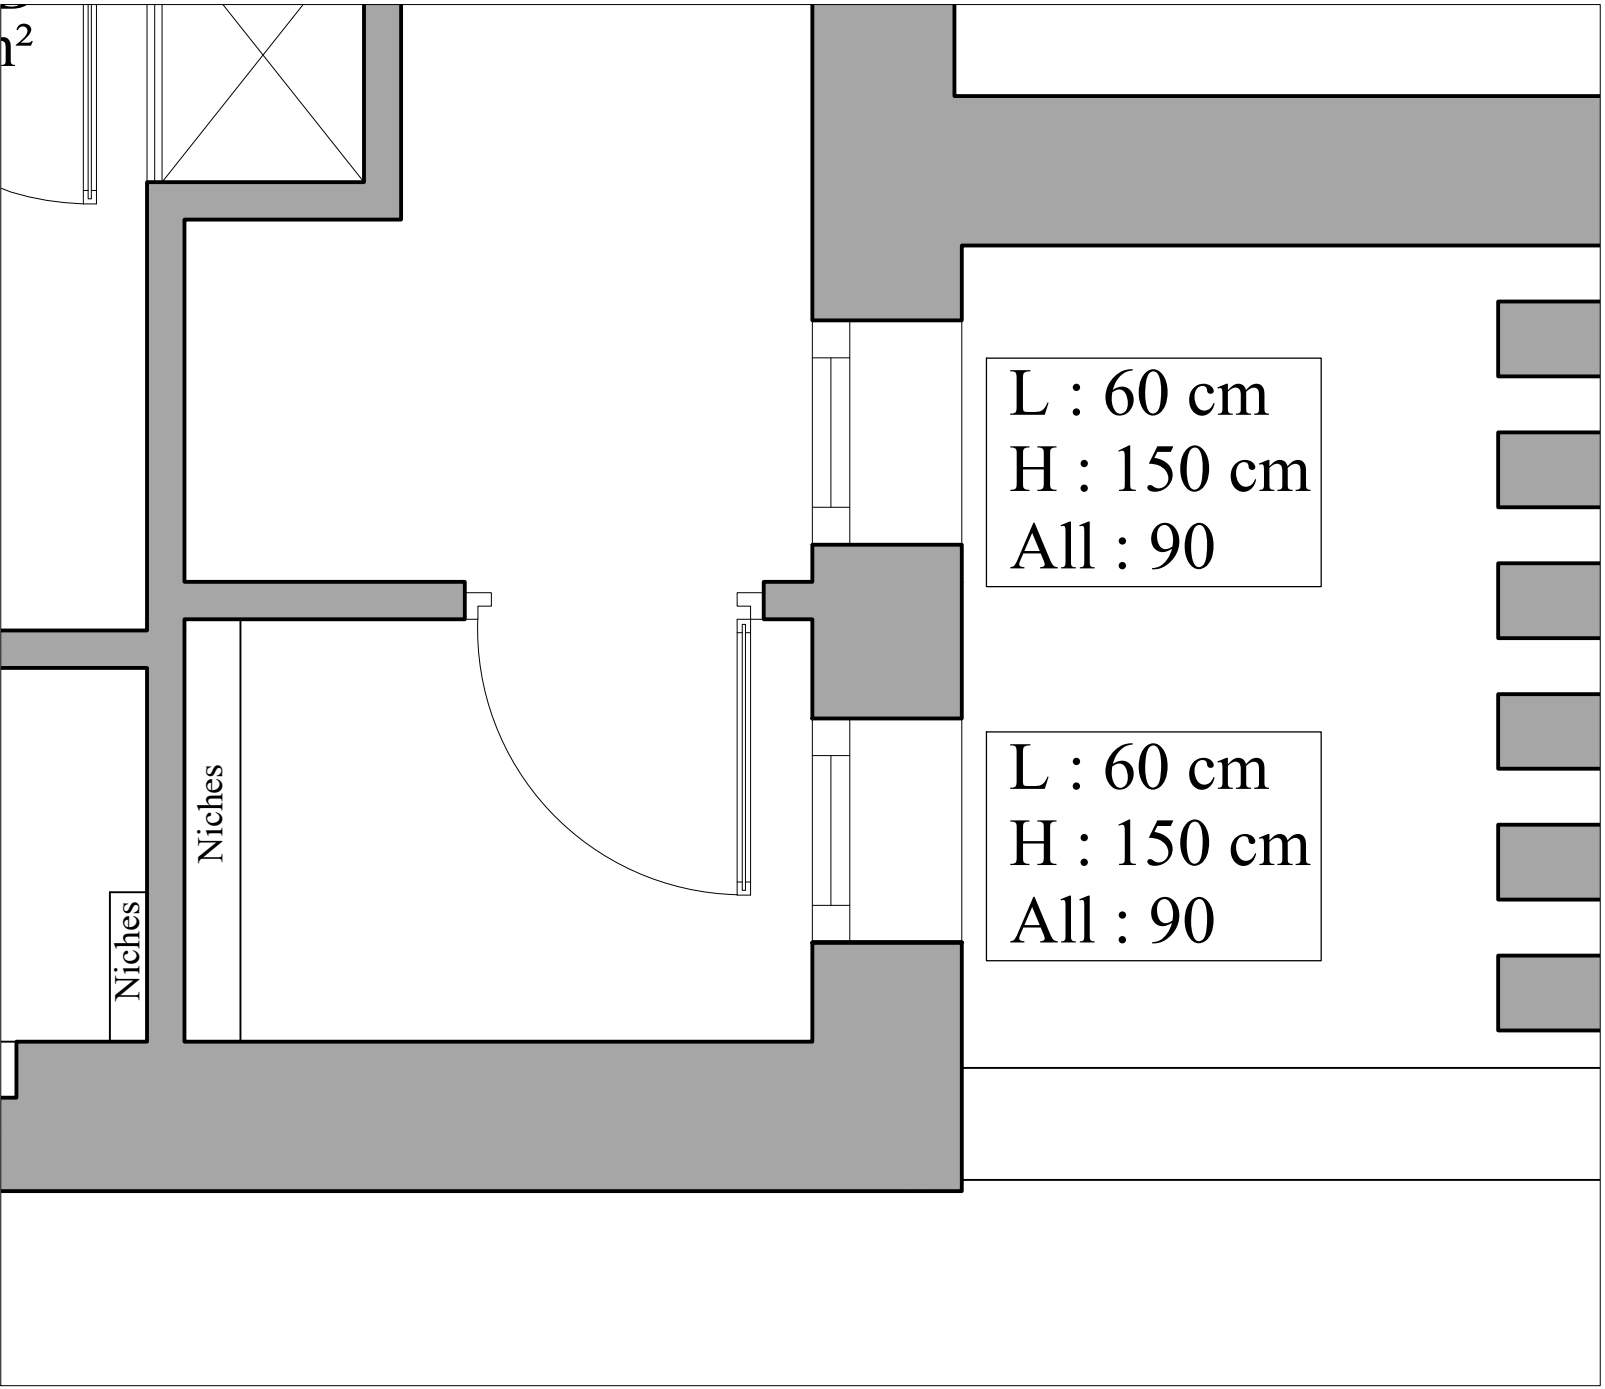

Repérage sur plan
(SDE invités)

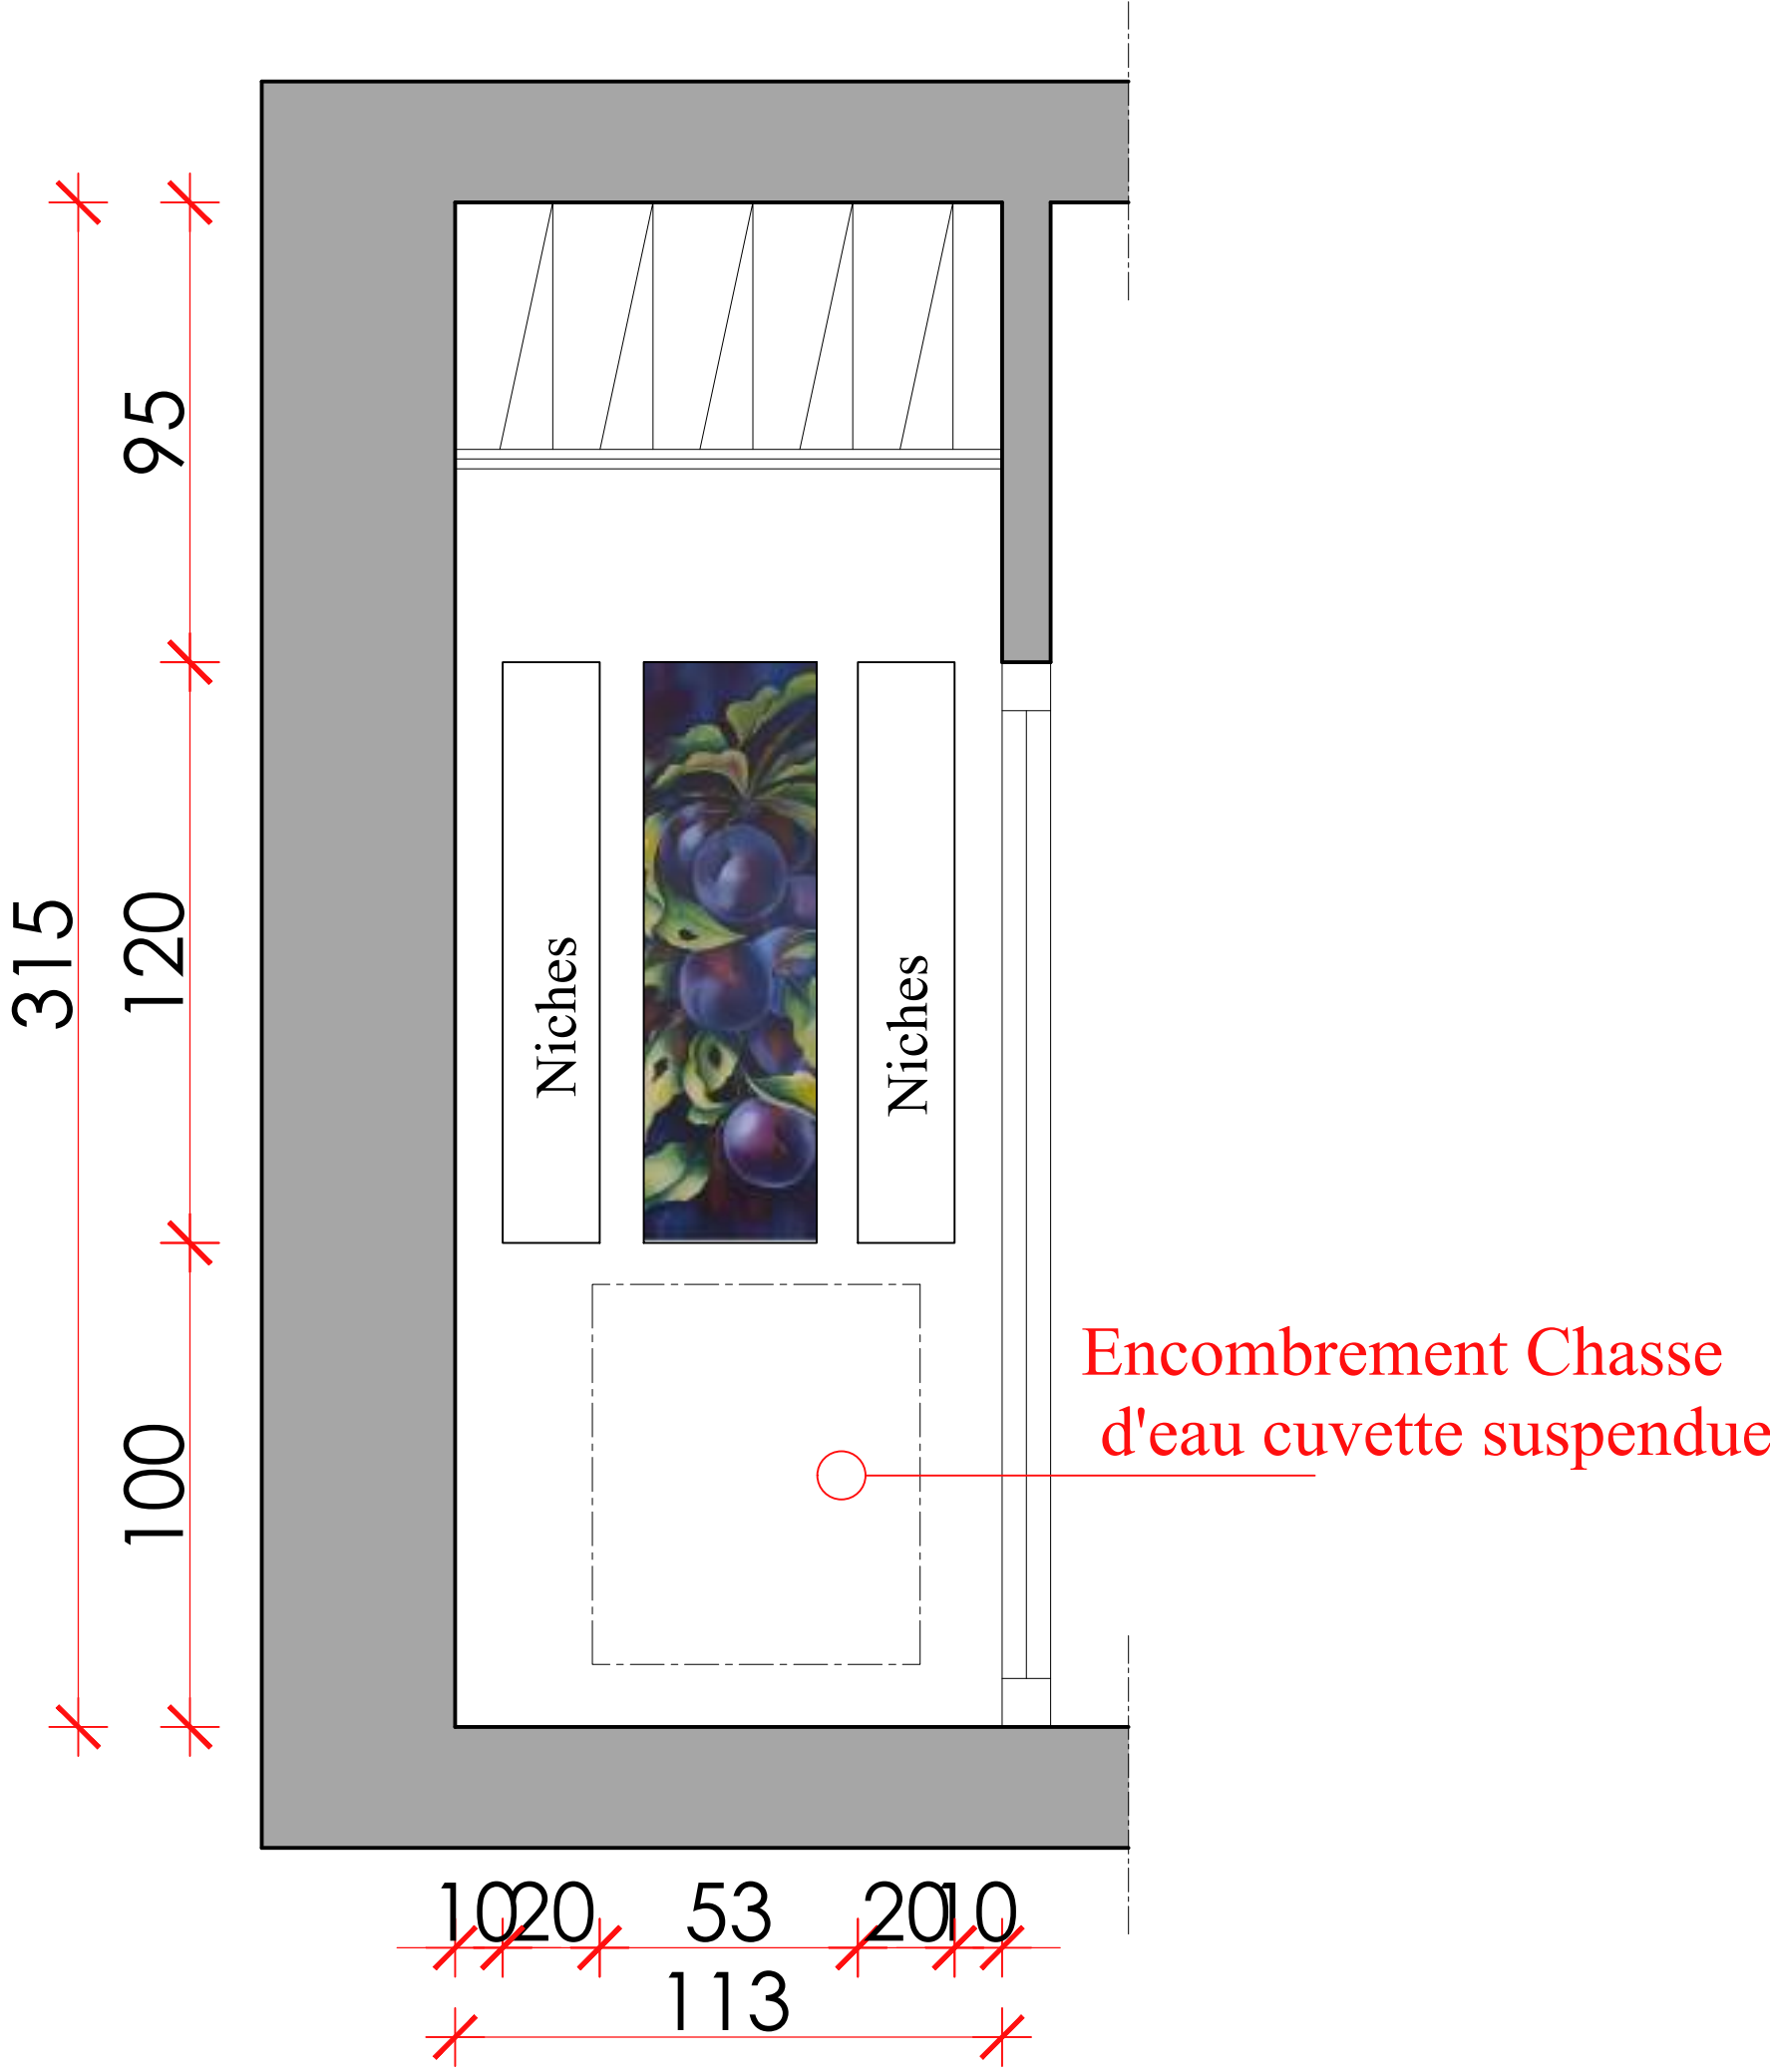

Coupe A-A

Projet :
Villa Mornag
Maître de l'ouvrage

Elevations Coupes
SDE invités

Toutes les mesures doivent être vérifiées sur chantier avant exécution
Tout ce qui apparait dans ce document est la propriété intellectuelle du maître d'oeuvre ,il ne peut en aucun cas être divulgué ou reproduit.

Phase :
Execution
Date :
28.07.2022




Lumos Studio Design
Maître d'oeuvre : Myriam GARGOURI
Tél : + 216 23 849 499
Contact : lumos.studio.contact@gmail.com
Instagram : lumos.studio.design
myriam.gargouri@yahoo.fr
Adresse : Route de Bizerte km4, Borj Louzir, La Soukra Tunis

HSD : Hauteur sous-dalle
 HSFP : Hauteur sous faux-plafond
 L : Longueur
 H : Hauteur
 All : Allège (distance entre le sol (niveau 0)
 et la fenêtre


100

DEMOLITION EN TOUTE HAUTEUR




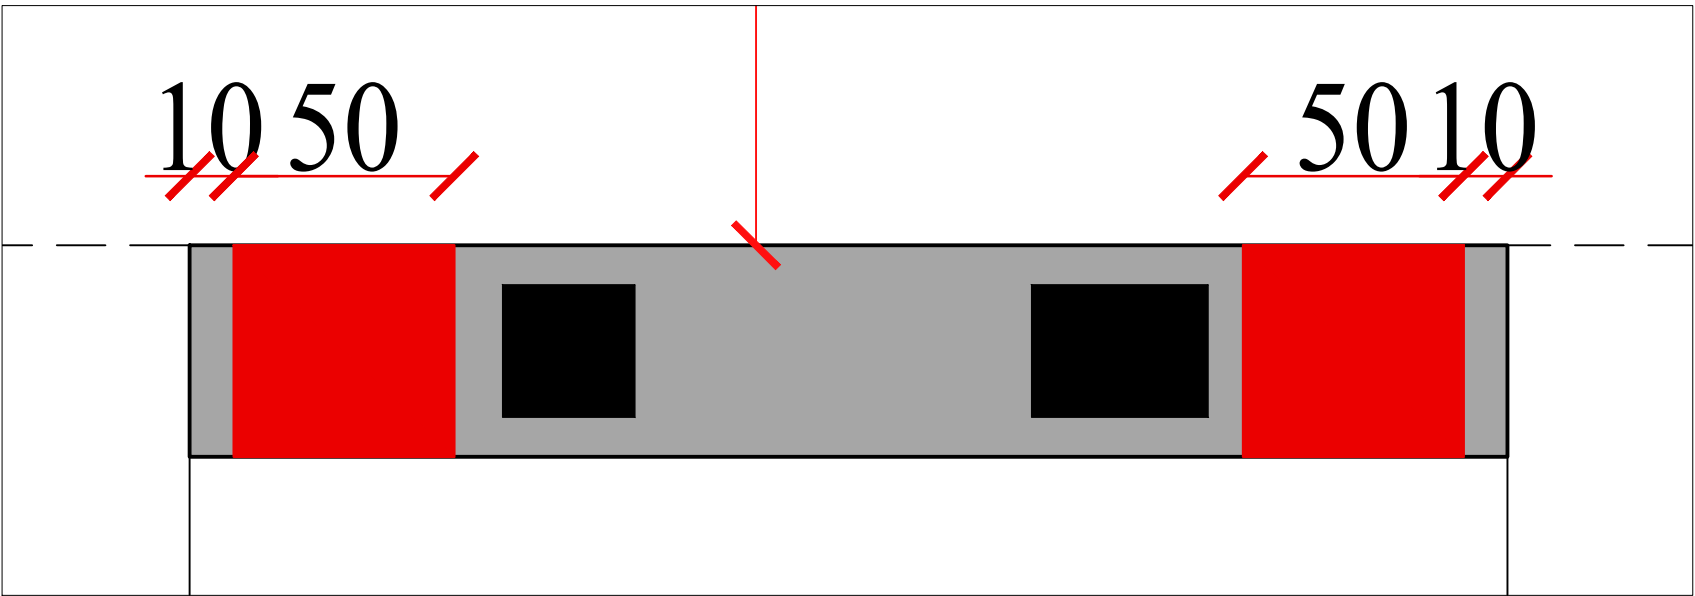


Plan de démolition des niches salon

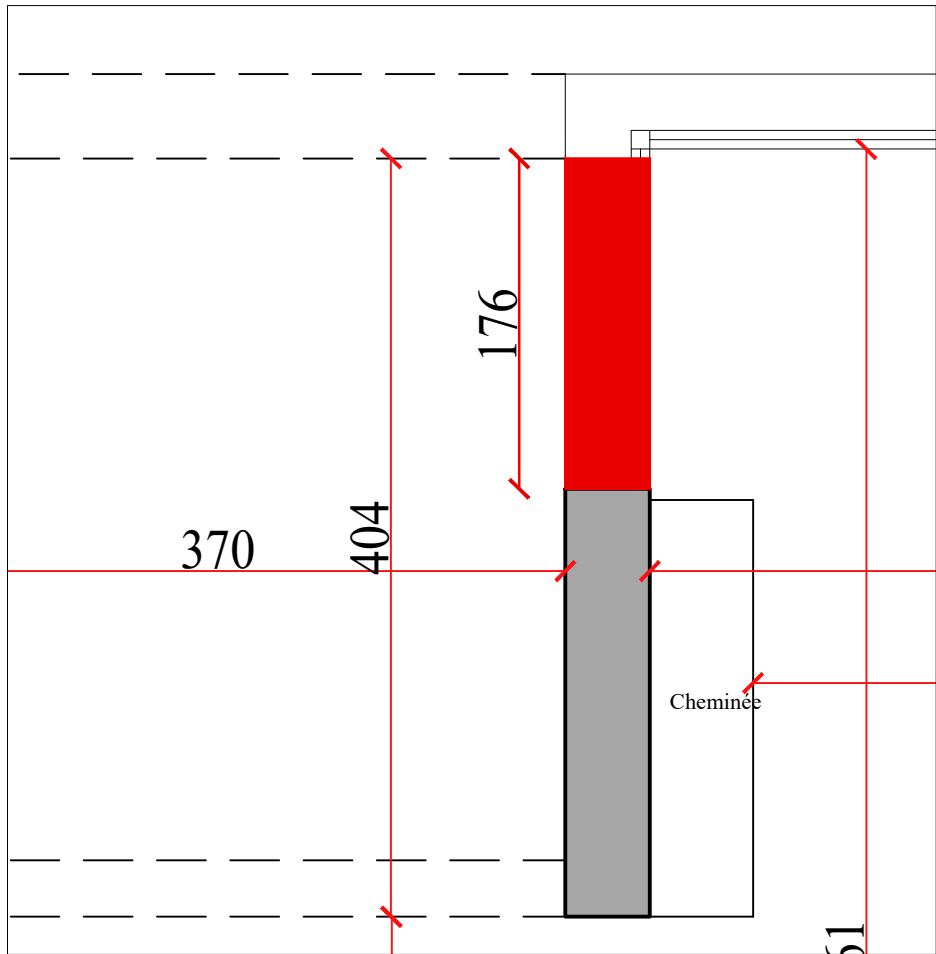


Plan de démolition mur salon

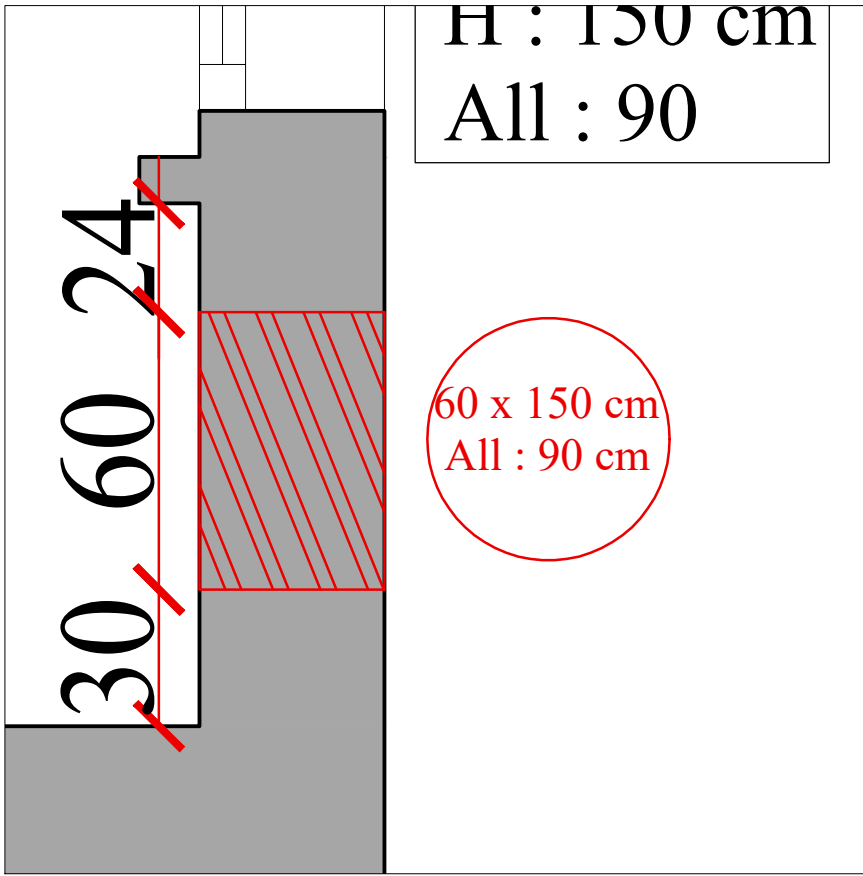

Plan de démolition de la fenêtre
SDE invités

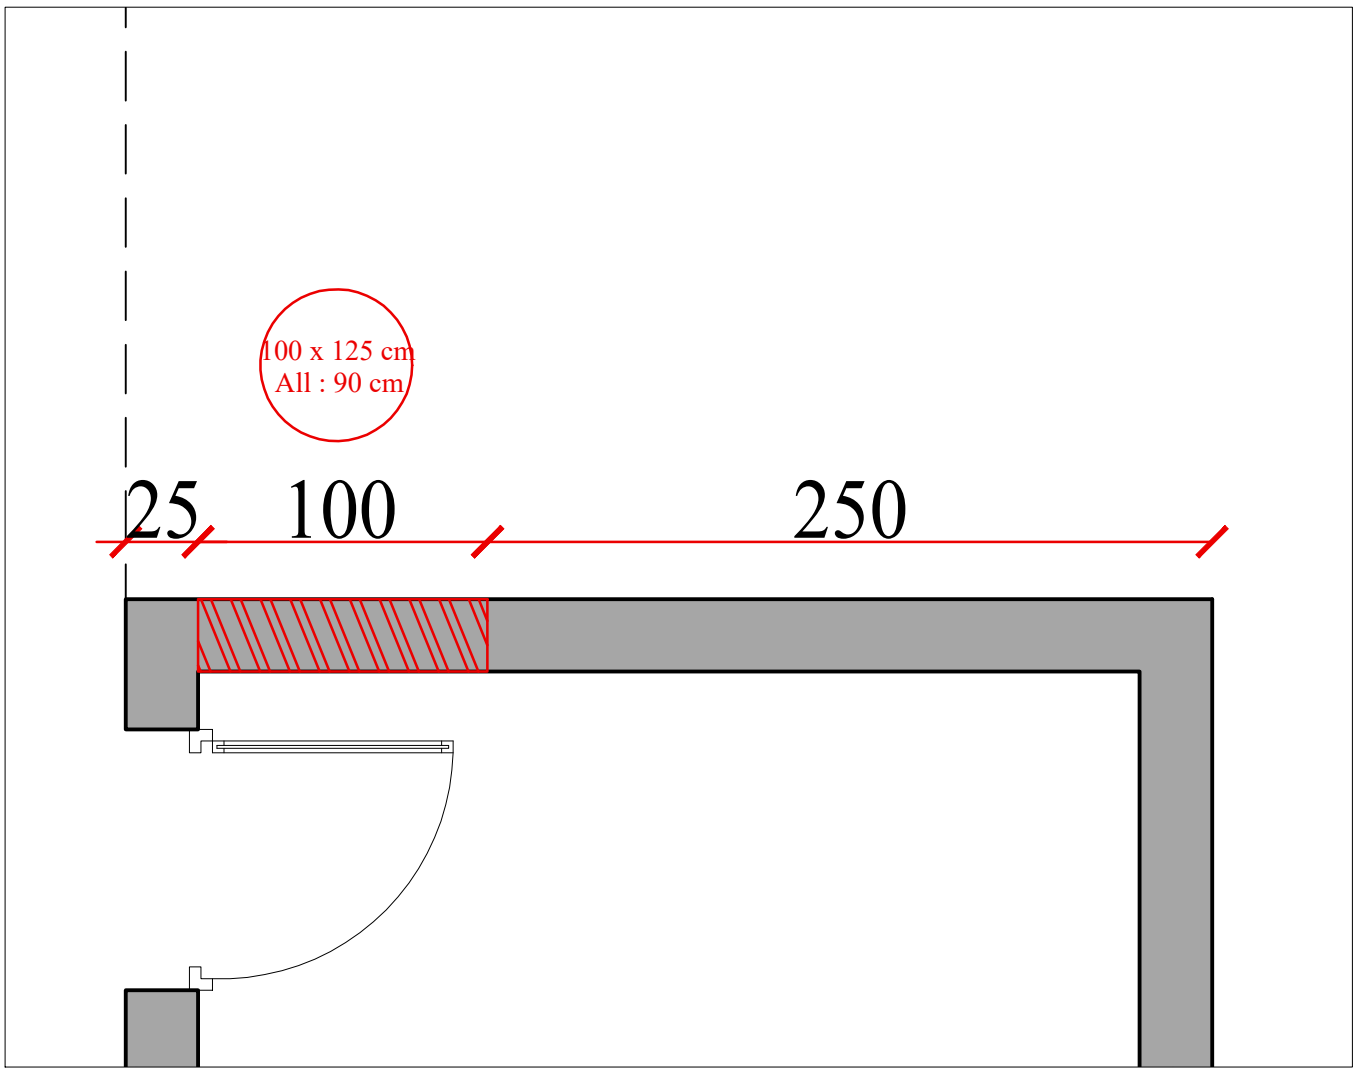


Plan de démolition des fenêtres
Local Technique

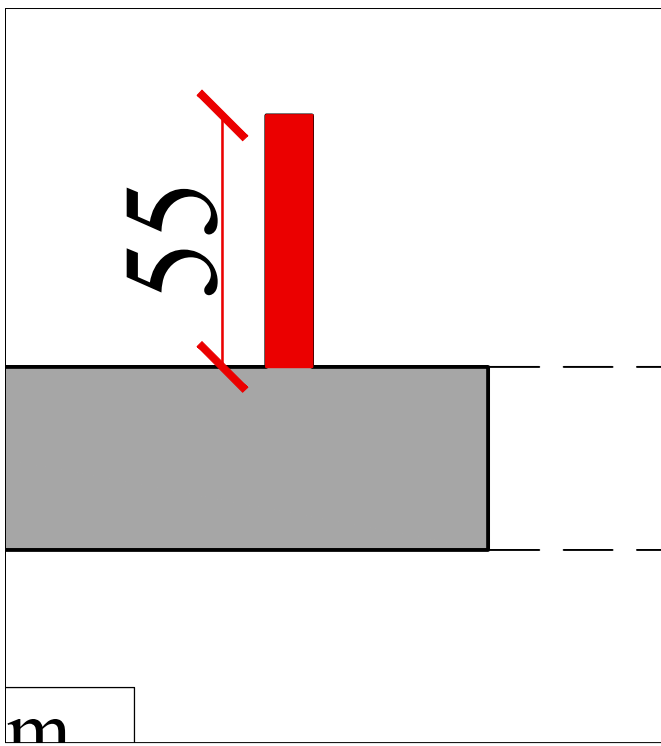

Plan de démolition
mur coté entrée

Légende :

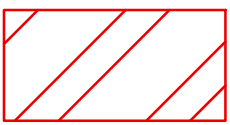

DEMOLITION
SELON HAUTEUR
INDIQUEE



DEMOLITION
EN TOUTE HAUTEUR

Projet :
Villa Mornag
Maître de l'ouvrage


Zoom Fragments de plans de démolition de maçonnerie

Toutes les mesures doivent être vérifiées sur chantier avant exécution
Tout ce qui apparait dans ce document est la propriété intellectuelle du maître d'oeuvre ,il ne peut en aucun cas être divulgué ou reproduit.

Phase :
Exécution
Date :
28.07.2022



Lumos Studio Design
Maître d'oeuvre : Myriam GARGOURI
Tél : + 216 23 849 499
Contact : lumos.studio.contact@gmail.com
Instagram : lumos.studio.design
myriam.gargouri@yahoo.fr
Adresse : Route de Bizerte km4, Borj Louzir; La Soukra Tunis

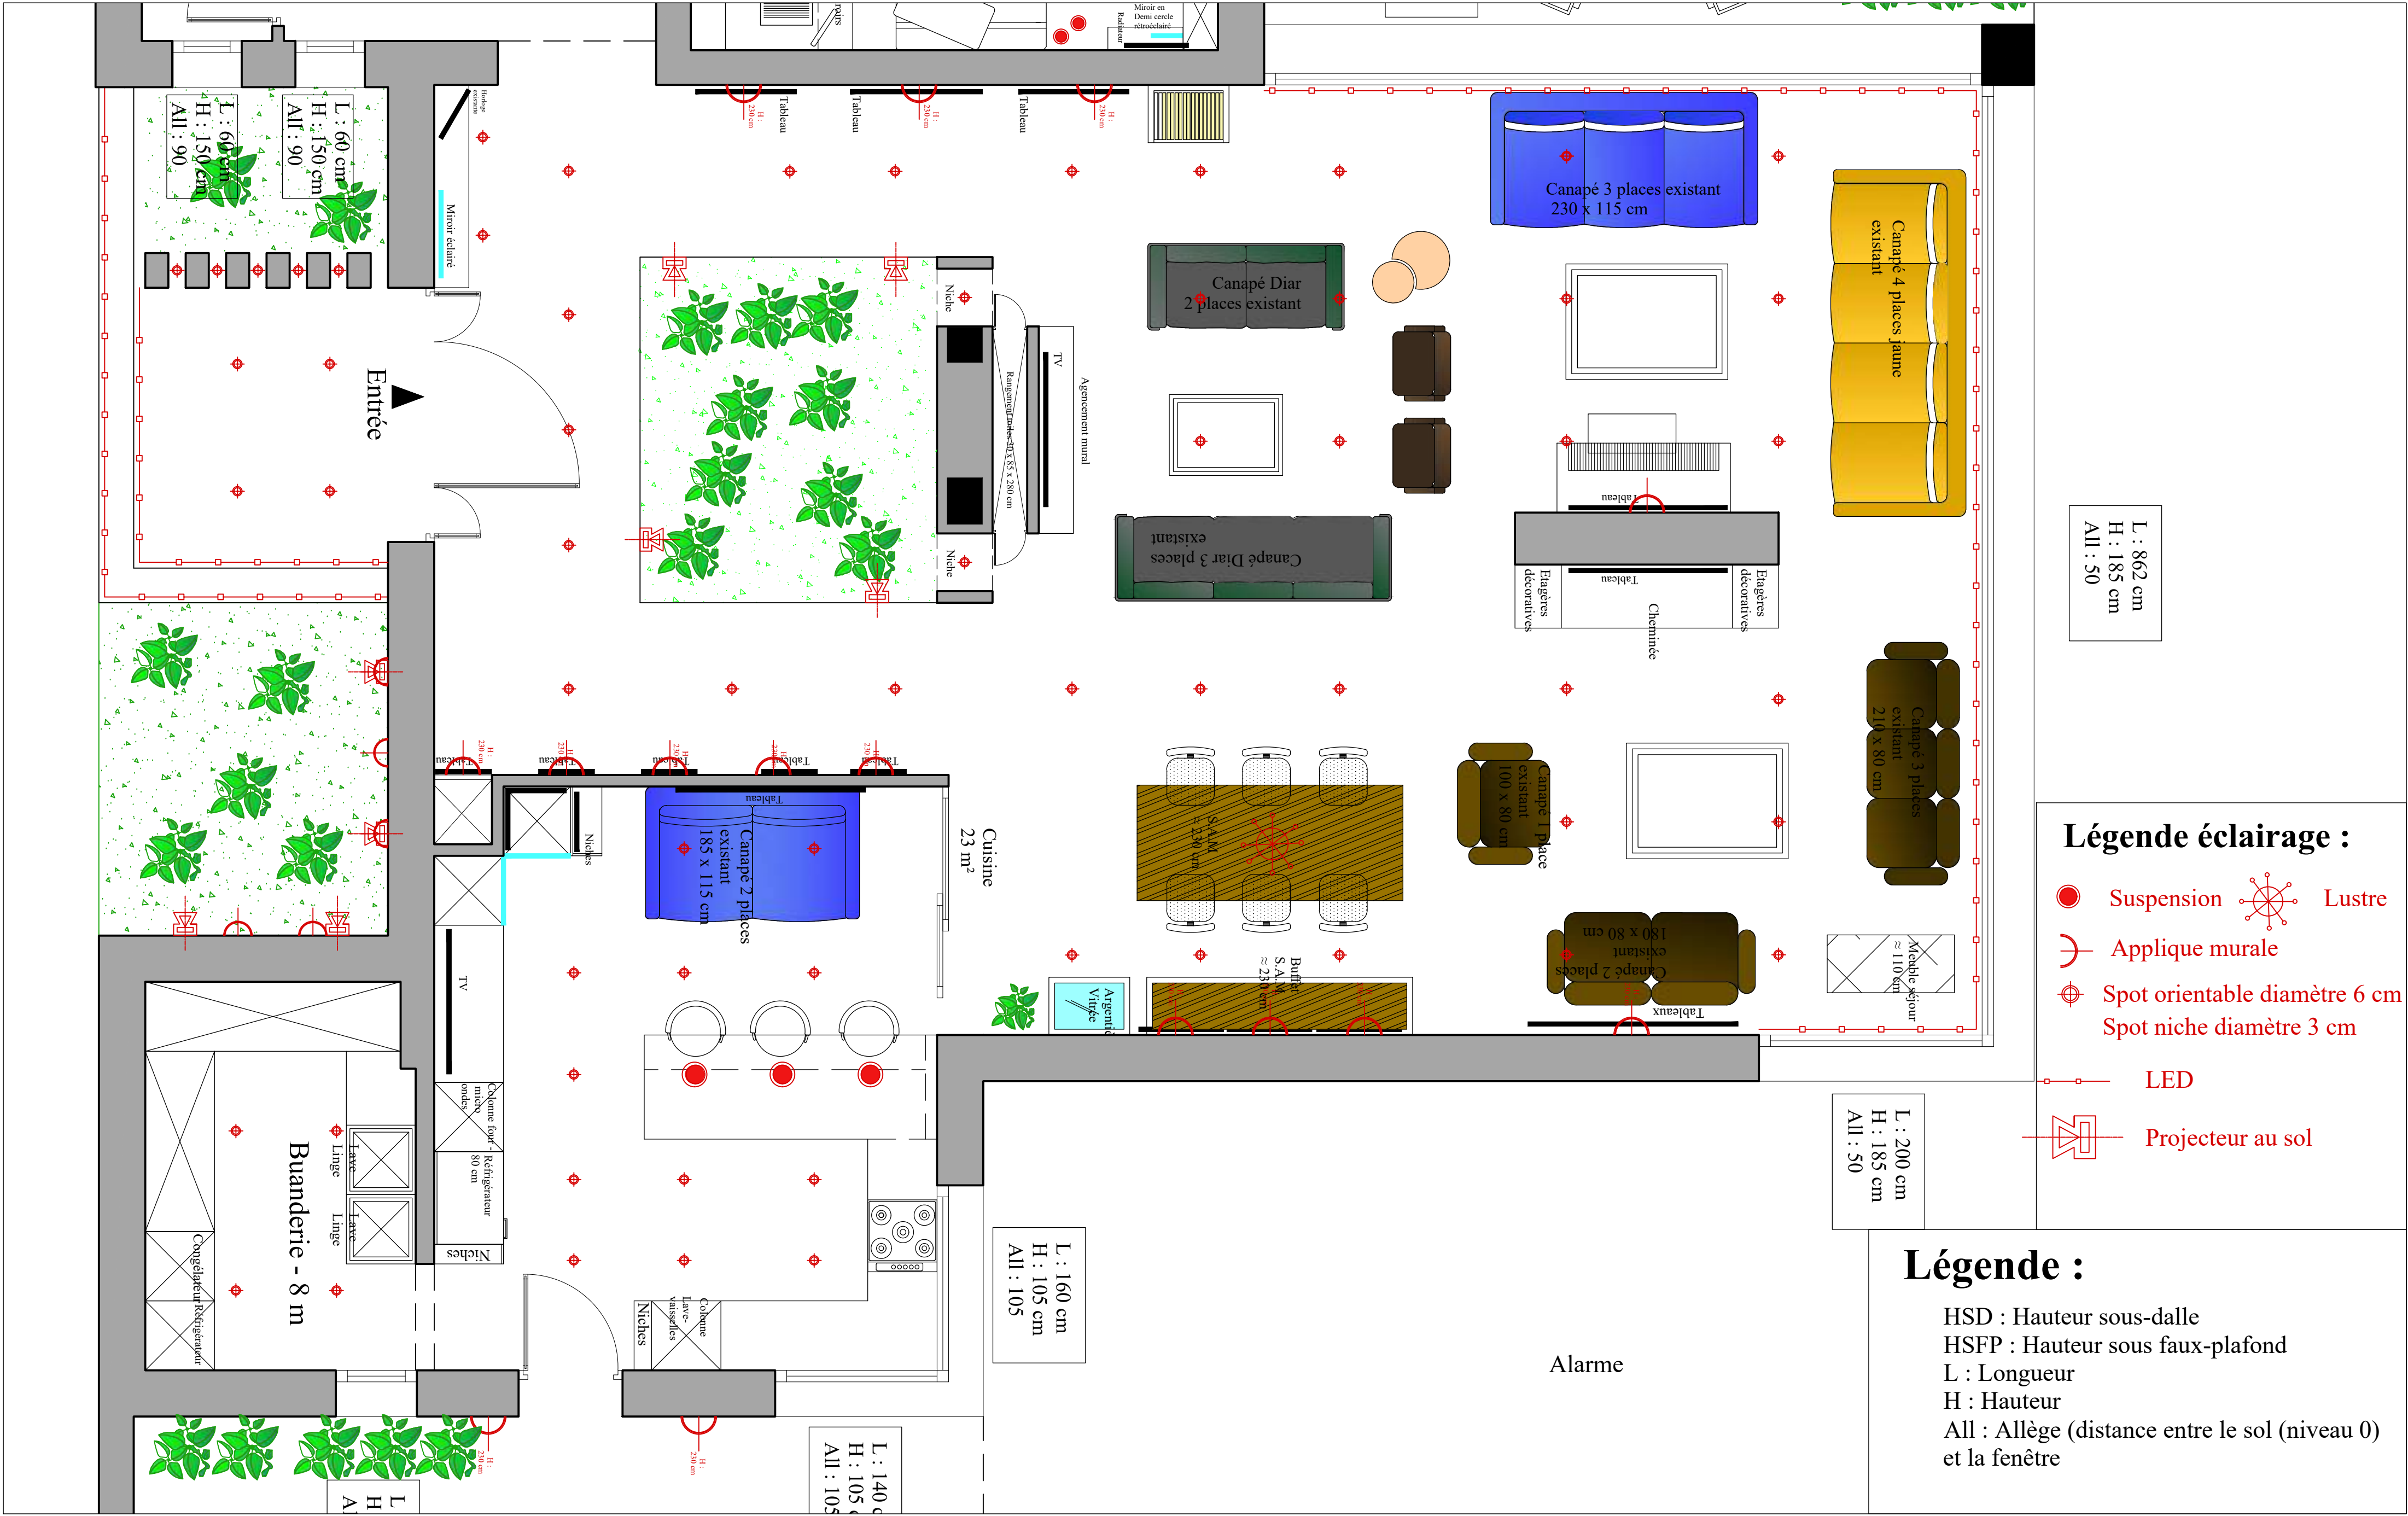


Légende éclairage :


- Suspension
- Lustre
- Applique murale
- Spot orientable diamètre 6 cm
- Spot niche diamètre 3 cm
- LED
- Projecteur au sol

Légende :

- HSD : Hauteur sous-dalle
- HSFP : Hauteur sous faux-plafond
- L : Longueur
- H : Hauteur
- All : Allège (distance entre le sol (niveau 0) et la fenêtre)

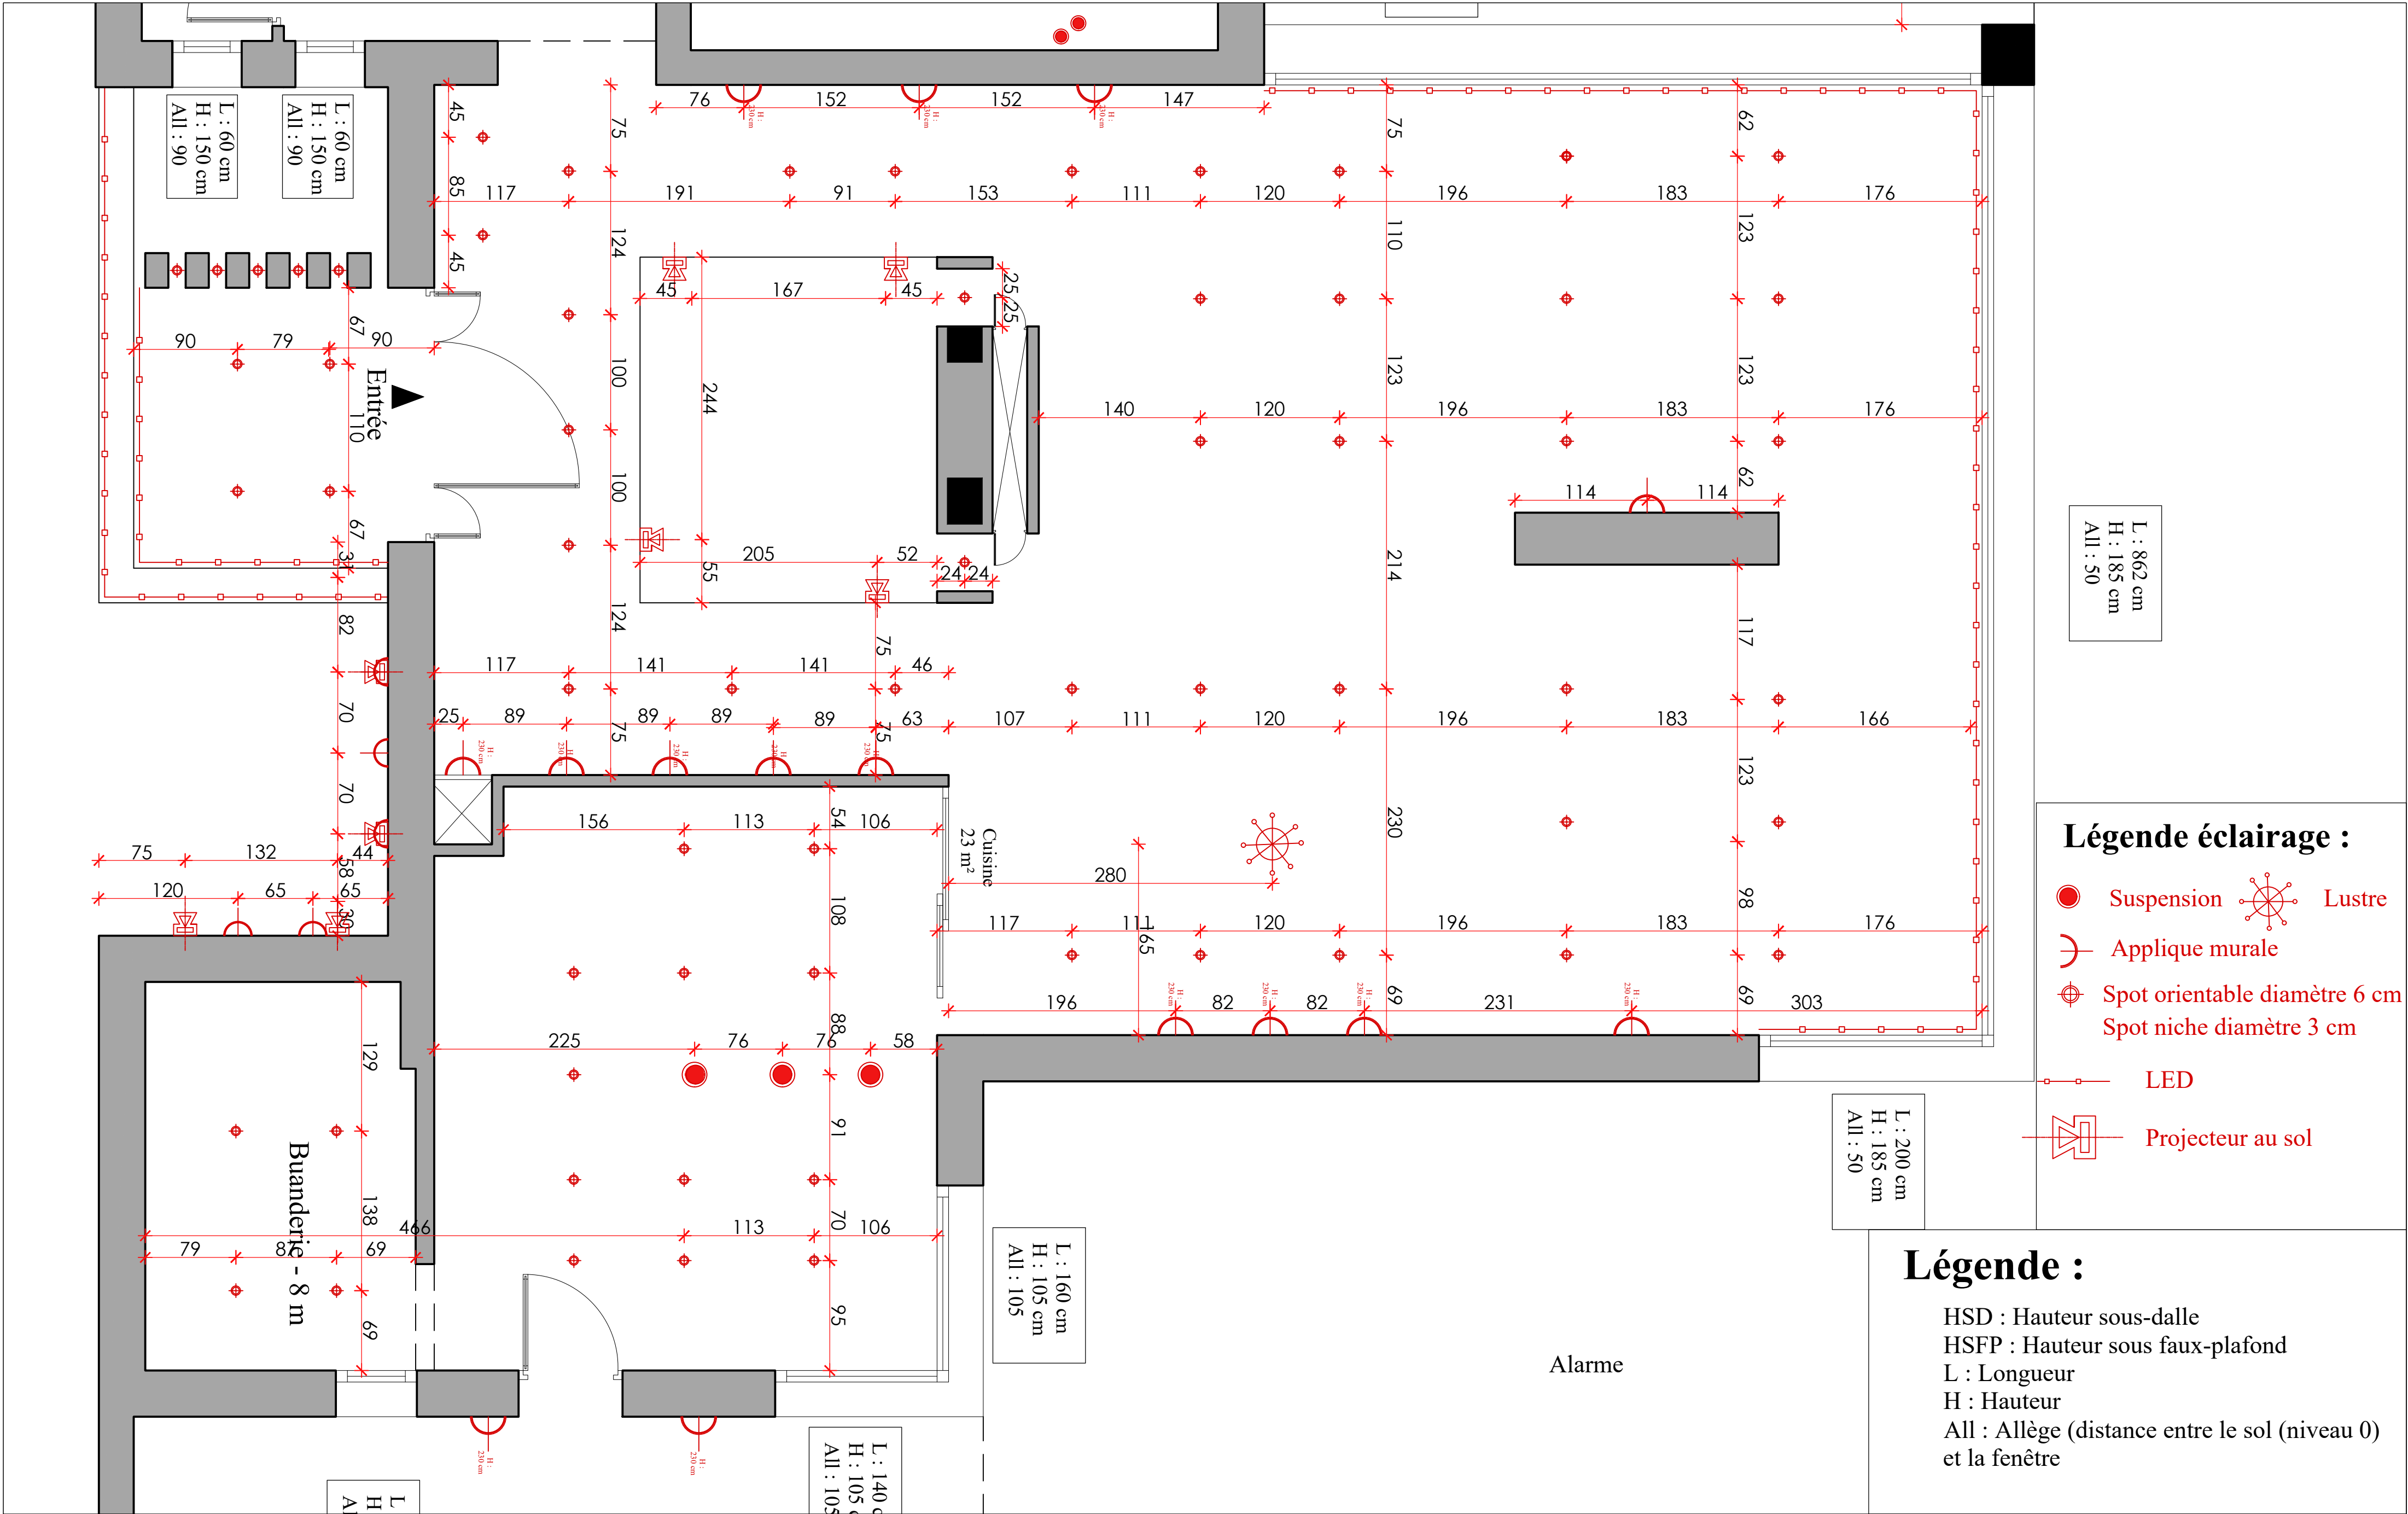

Toutes les mesures doivent être vérifiées sur chantier avant exécution
Tout ce qui apparait dans ce document est la propriété intellectuelle du maître d'oeuvre ,il ne peut en aucun cas être divulgué ou reproduit.

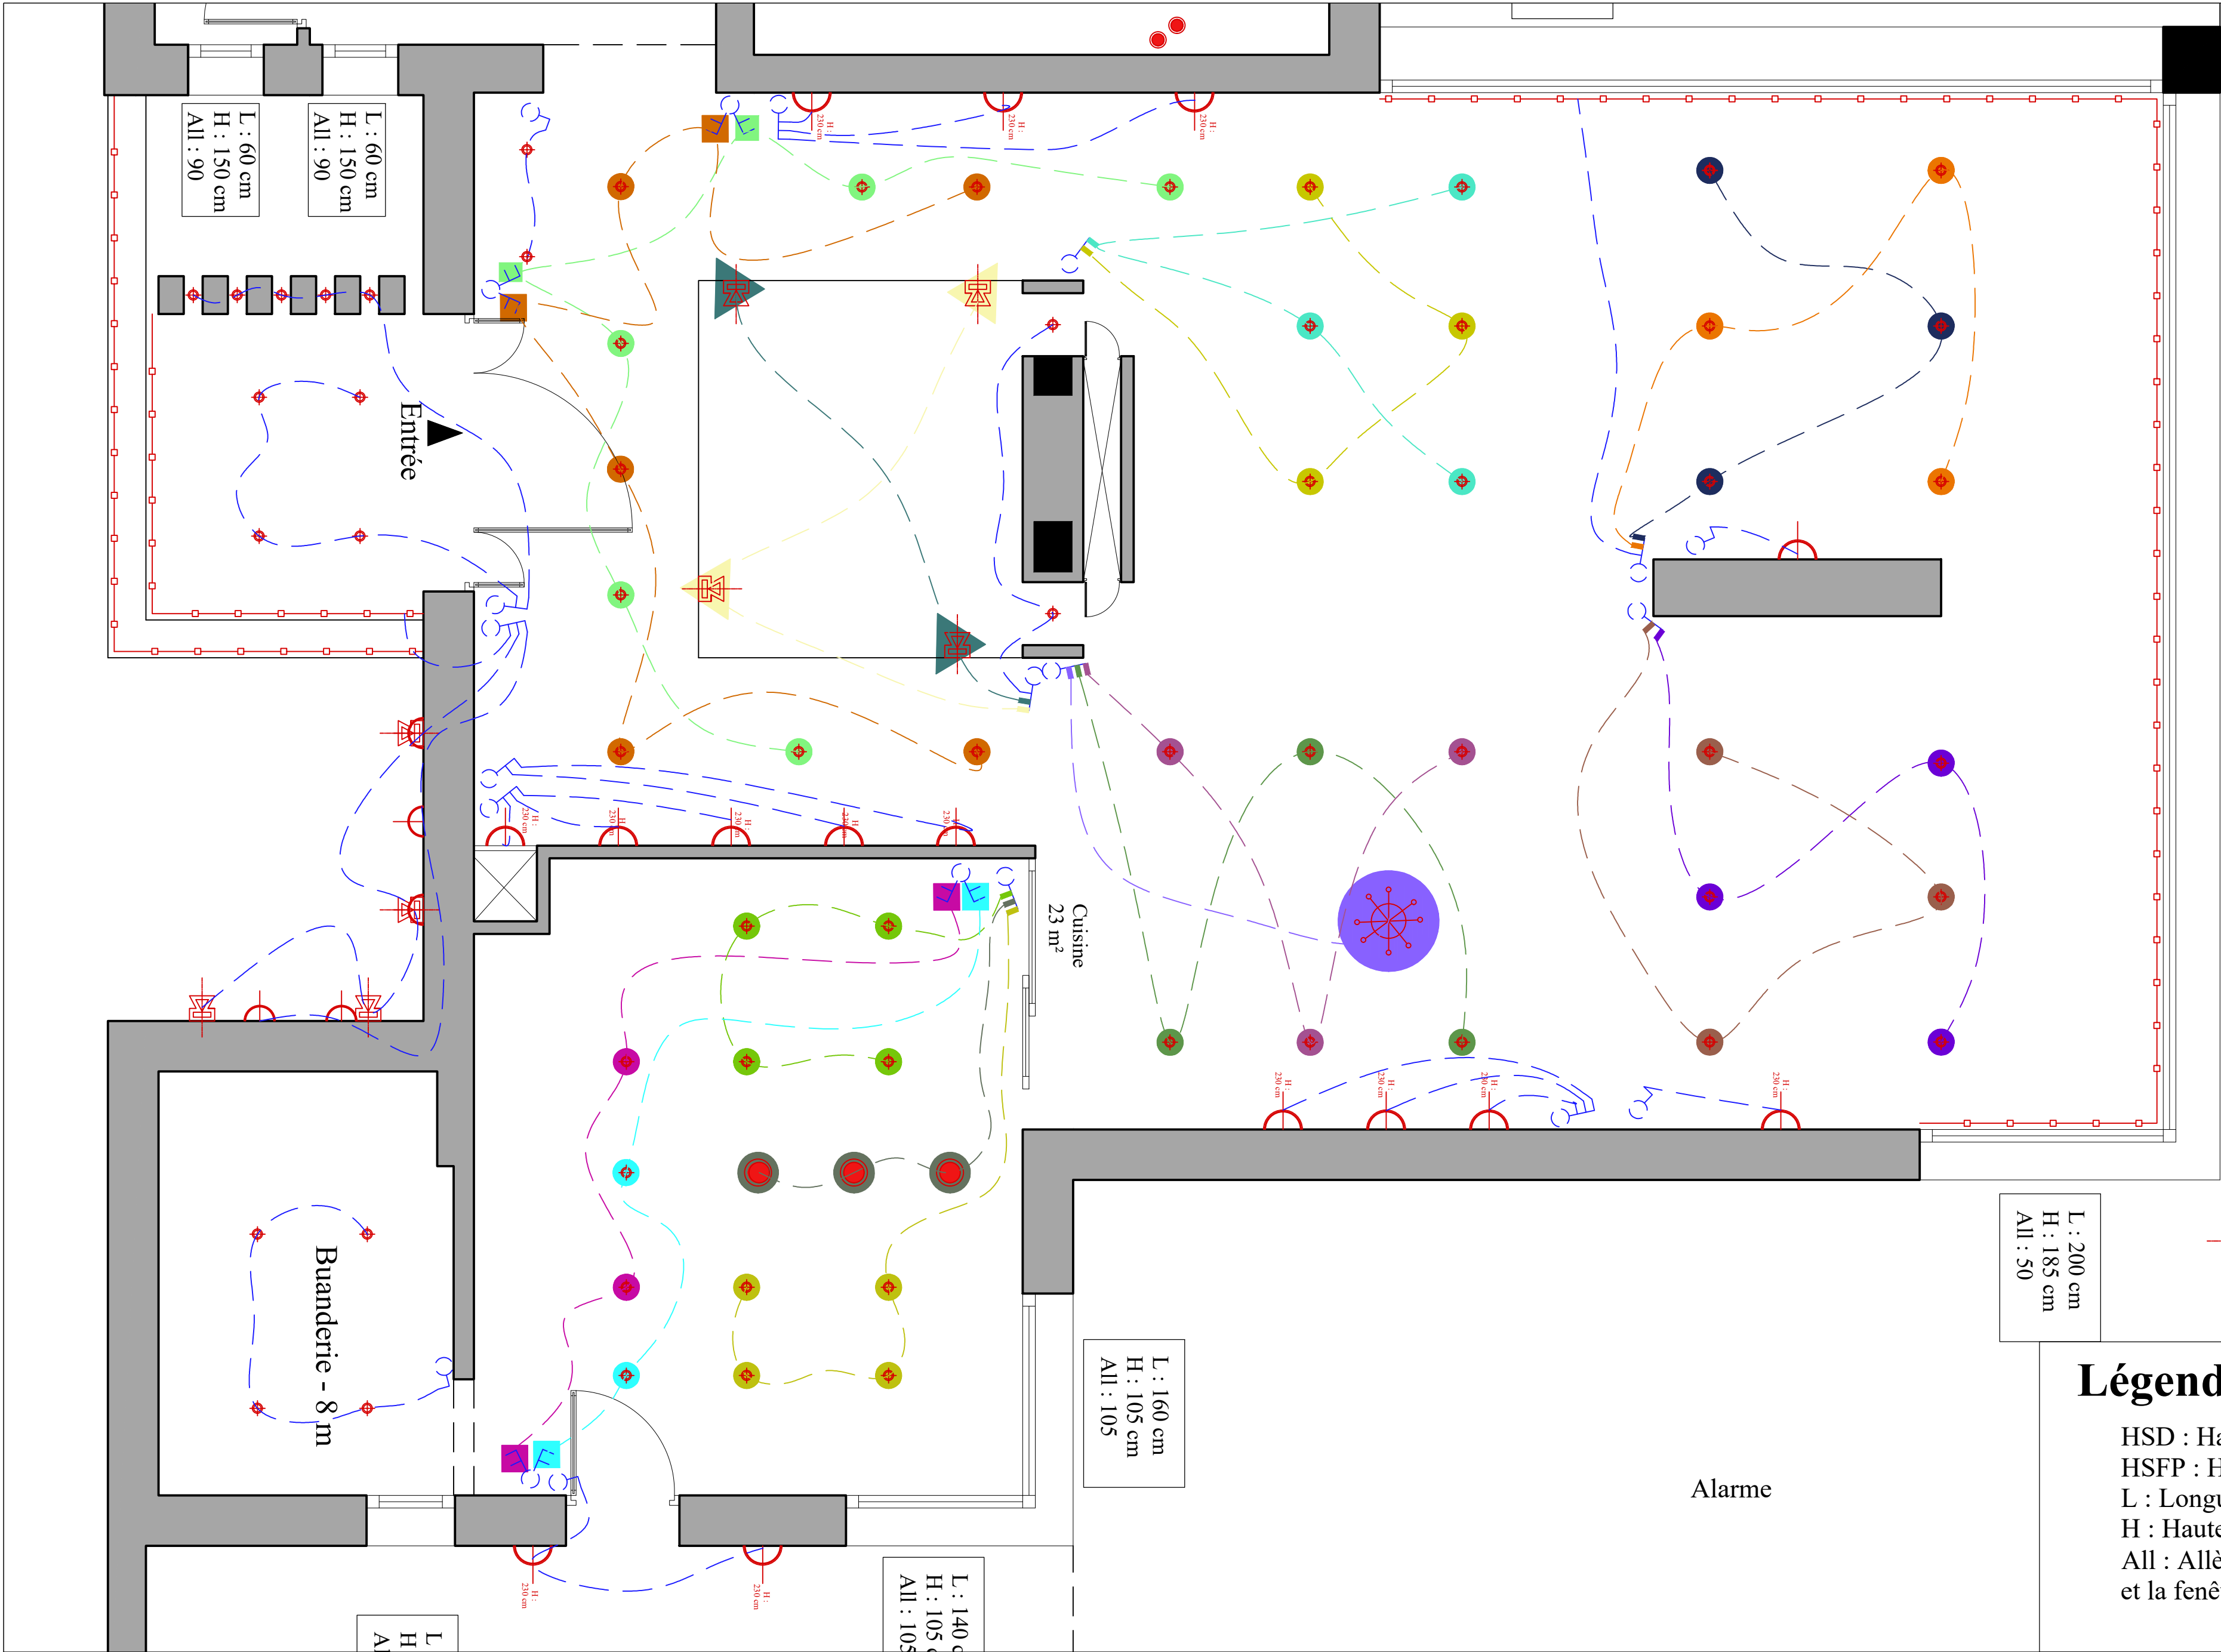

Légende électricité :

- Interrupteur simple à H : 110 cm
- Interrupteur double à H : 110 cm
- Interrupteur triple à H : 110 cm
- Interrupteur va et vient simple à H : 110 cm
- Interrupteur va et vient double à H : 110 cm

Légende éclairage :

- Suspension
- Applique murale
- Spot orientable diamètre 6 cm
- Spot niche diamètre 3 cm
- LED
- Projecteur au sol
- Lustre

Légende :

- HSD : Hauteur sous-dalle
- HSFP : Hauteur sous faux-plafond
- L : Longueur
- H : Hauteur
- All : Allège (distance entre le sol (niveau 0) et la fenêtre)

Projet :
Villa Mornag
Maître de l'ouvrage


Plan électricité [Espace jour]

Toutes les mesures doivent être vérifiées sur chantier avant exécution
Tout ce qui apparait dans ce document est la propriété intellectuelle du maître d'oeuvre ,il ne peut en aucun cas être divulgué ou reproduit.

Phase :
Exécution
Date :
28.07.2022



Lumos Studio Design
Maître d'oeuvre : Myriam GARGOURI
Tél : + 216 23 849 499
Contact : lumos.studio.contact@gmail.com
Instagram : lumos.studio.design
myriam.gargouri@yahoo.fr
Adresse : Route de Bizerte km4, Borj Louzir; La Soukra Tunis

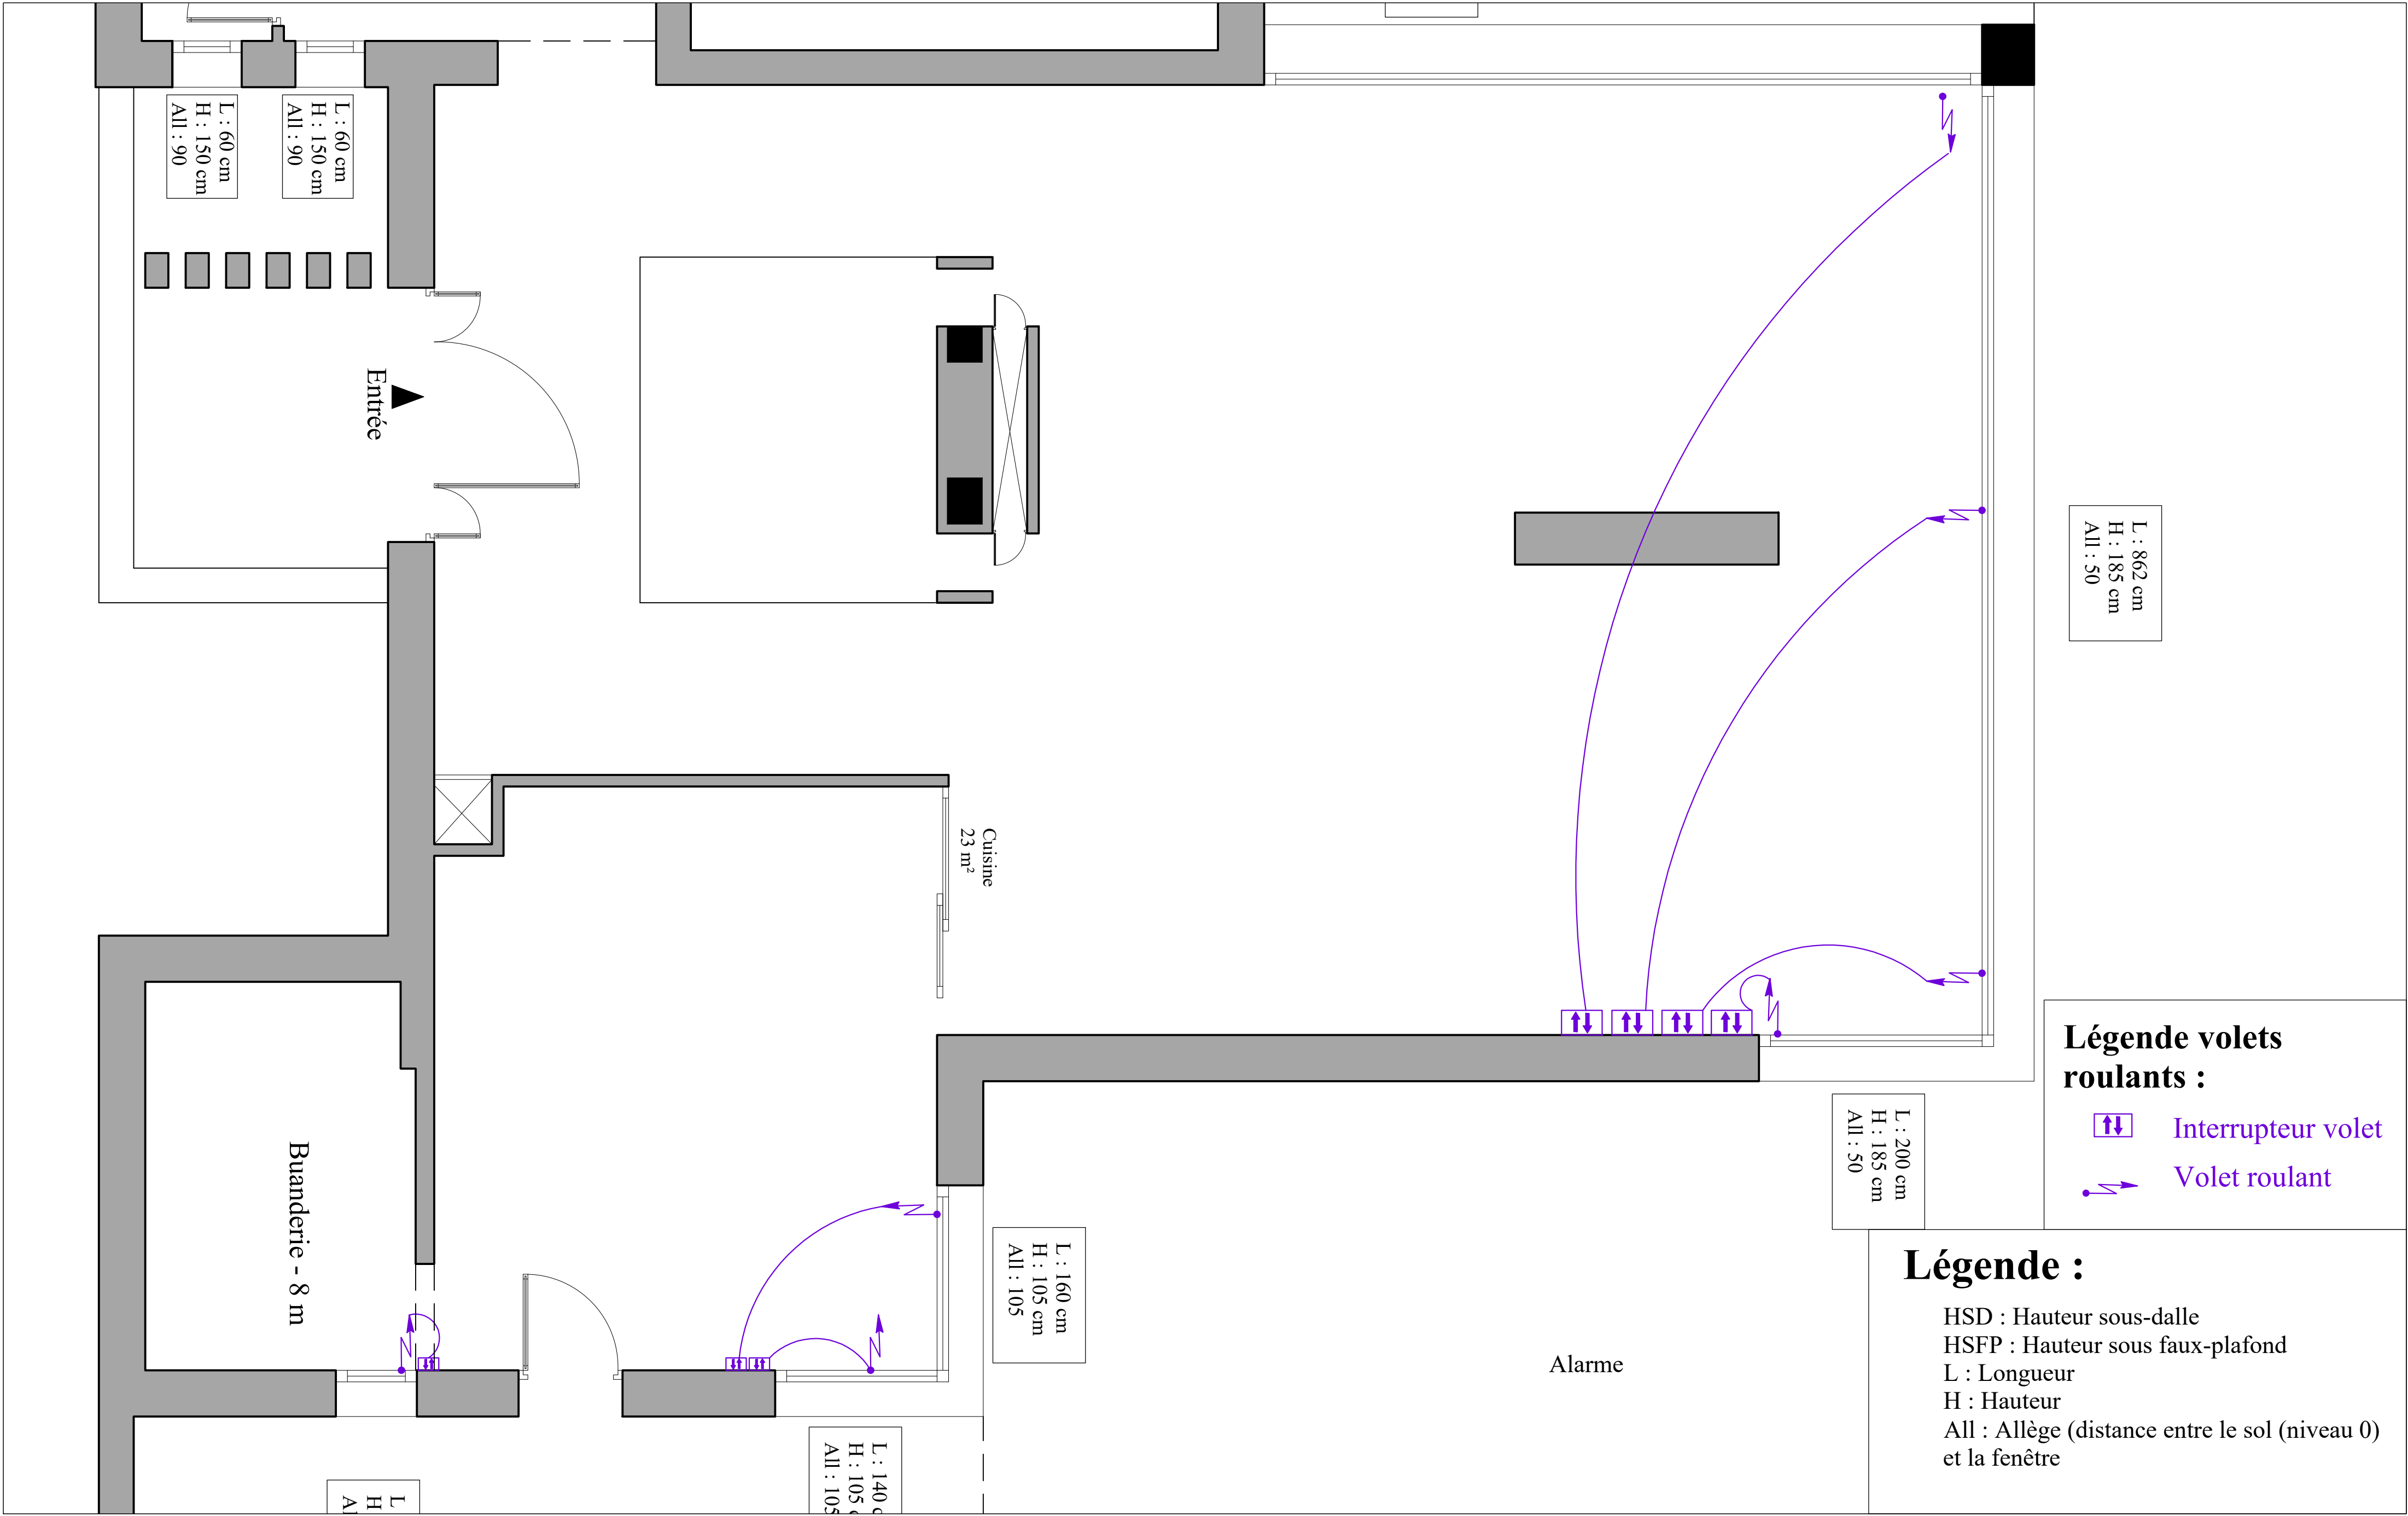

L : 862 cm
H : 185 cm
All : 50

- Légende volets roulants :**
- Interrupteur volet
 - Volet roulant

L : 200 cm
H : 185 cm
All : 50

- Légende :**
- HSD : Hauteur sous-dalle
 - HSFP : Hauteur sous faux-plafond
 - L : Longueur
 - H : Hauteur
 - All : Allège (distance entre le sol (niveau 0) et la fenêtre)

Alarme

L : 160 cm
H : 105 cm
All : 105

L : 140 cm
H : 105 cm
All : 105

L : 140 cm
H : 105 cm
All : 105

Buanderie - 8 m

Cuisine
23 m²

Entrée

L : 60 cm
H : 150 cm
All : 90

L : 60 cm
H : 150 cm
All : 90

L : 60 cm
H : 150 cm
All : 90

Plan volets électriques [Espace jour]


Toutes les mesures doivent être vérifiées sur chantier avant exécution
Tout ce qui apparait dans ce document est la propriété intellectuelle du maître d'oeuvre ,il ne peut en aucun cas être divulgué ou reproduit.

Phase :
Exécution
Date :
28.07.2022





Lumos Studio Design
Maître d'oeuvre : Myriam GARGOURI
Tél : + 216 23 849 499
Contact : lumos.studio.contact@gmail.com
Instagram : lumos.studio.design
myriam.gargouri@yahoo.fr
Adresse : Route de Bizerte km4, Borj Louzir; La Soukra Tunis

Projet :
Villa Mornag
Maître de l'ouvrage

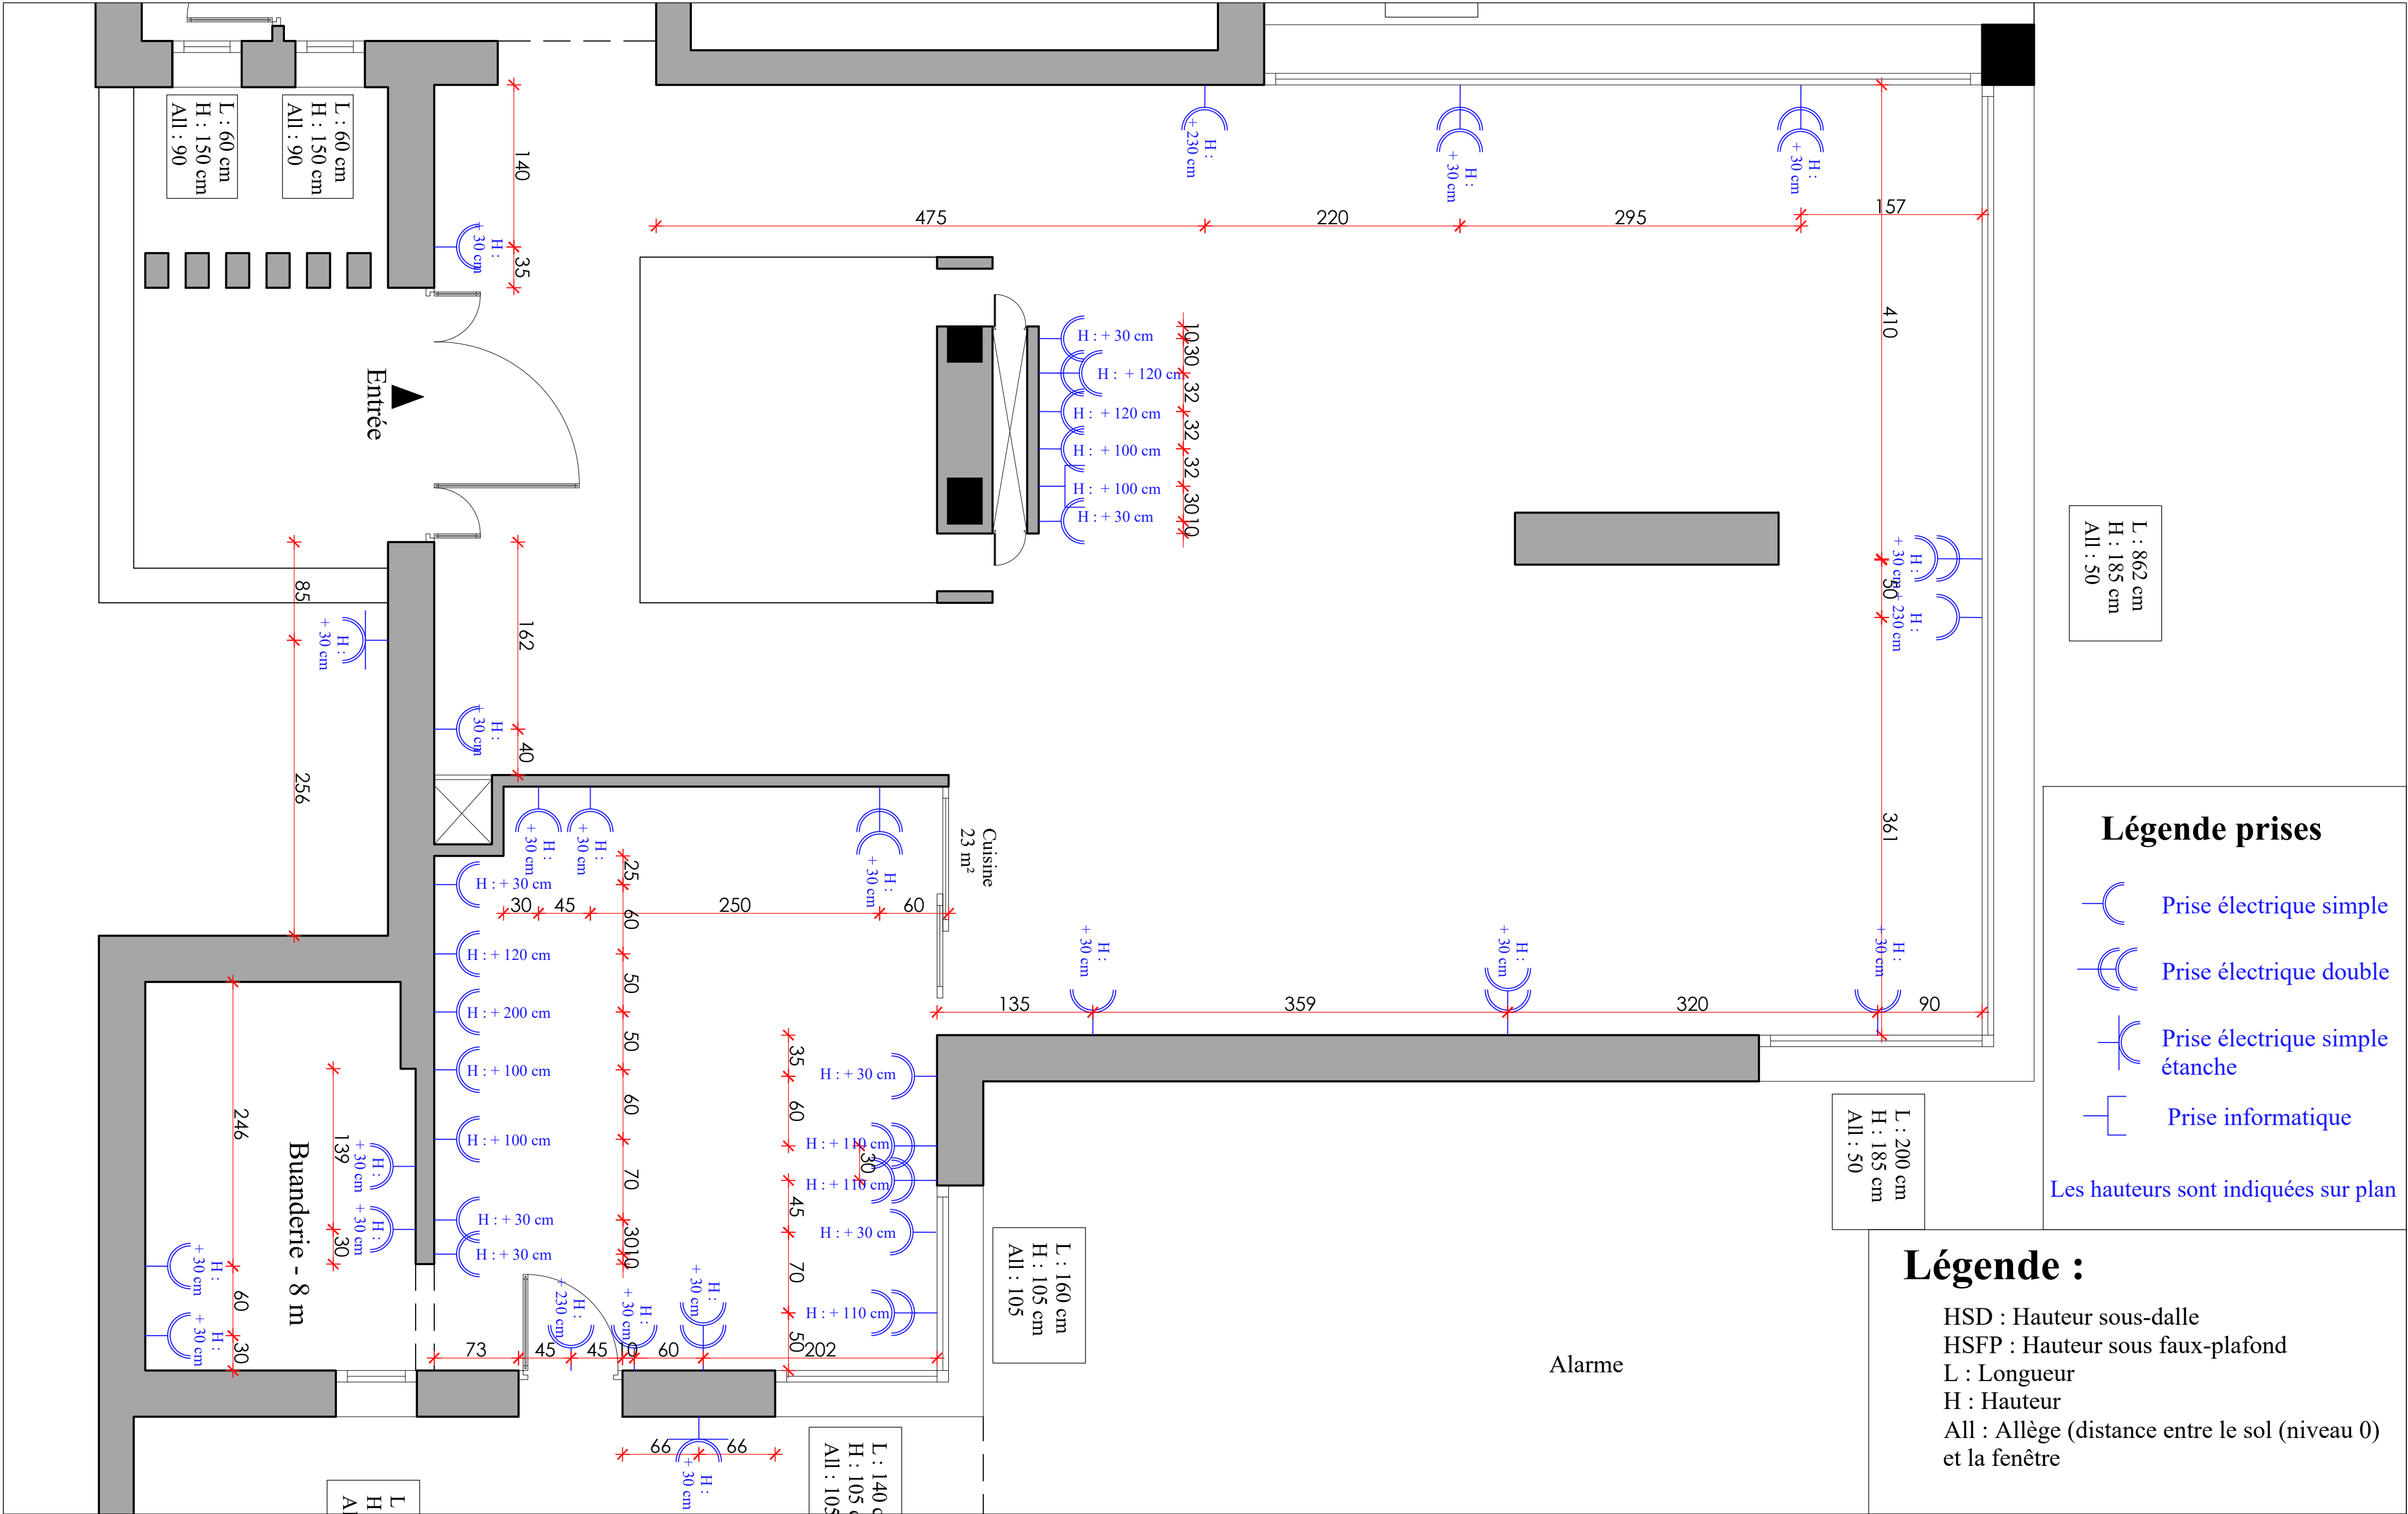

Toutes les mesures doivent être vérifiées sur chantier avant exécution
Tout ce qui apparait dans ce document est la propriété intellectuelle du maître d'oeuvre ,il ne peut en aucun cas être divulgué ou reproduit.

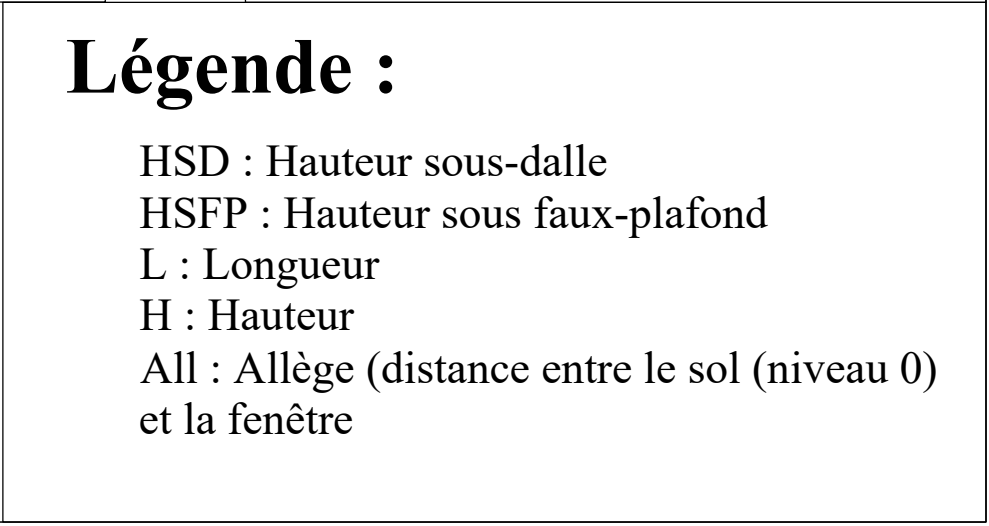

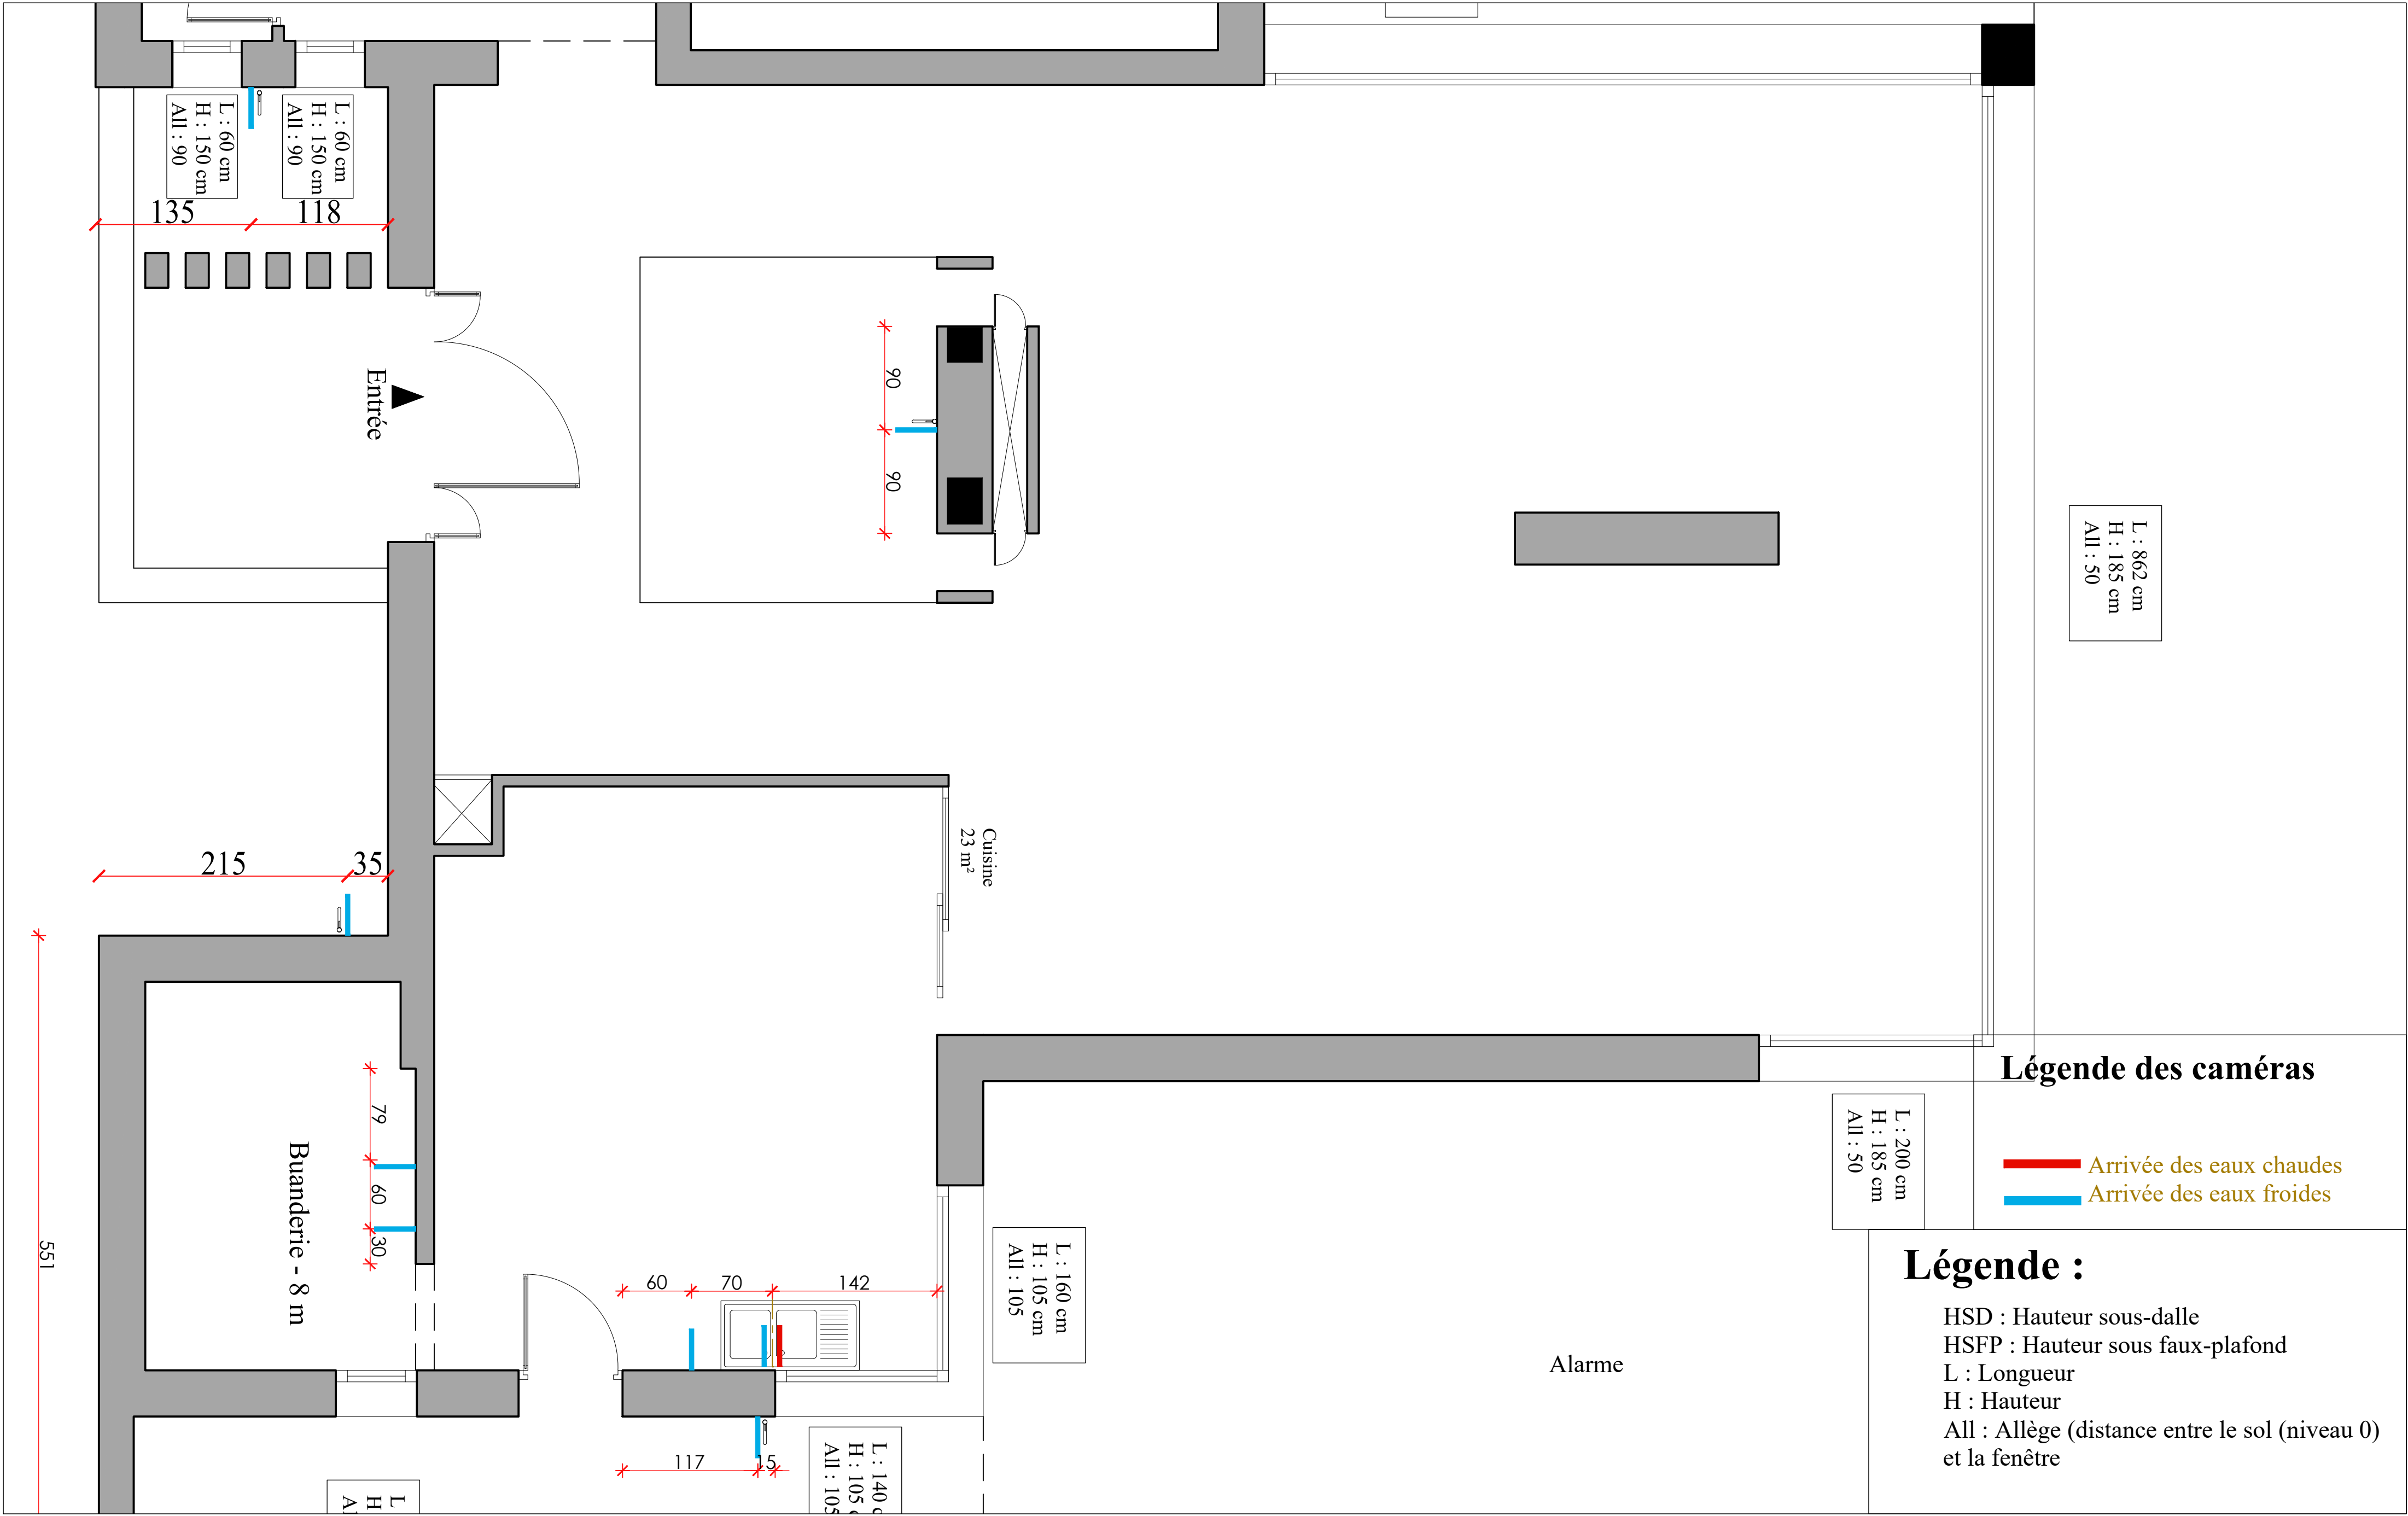

Projet :
Villa Mornag
Maître de l'ouvrage

Toutes les mesures doivent être vérifiées sur chantier avant exécution
Tout ce qui apparait dans ce document est la propriété intellectuelle du maître d'oeuvre ,il ne peut en aucun cas être divulgué ou reproduit.


Plan arrivées des eaux

[Espace jour]

Phase :
Exécution
Date :
28.07.2022



Lumos Studio Design
Maître d'oeuvre : Myriam GARGOURI
Tél : + 216 23 849 499
Contact : lumos.studio.contact@gmail.com
Instagram : lumos.studio.design
myriam.gargouri@yahoo.fr
Adresse : Route de Bizerte km4, Borj Louzir; La Soukra Tunis

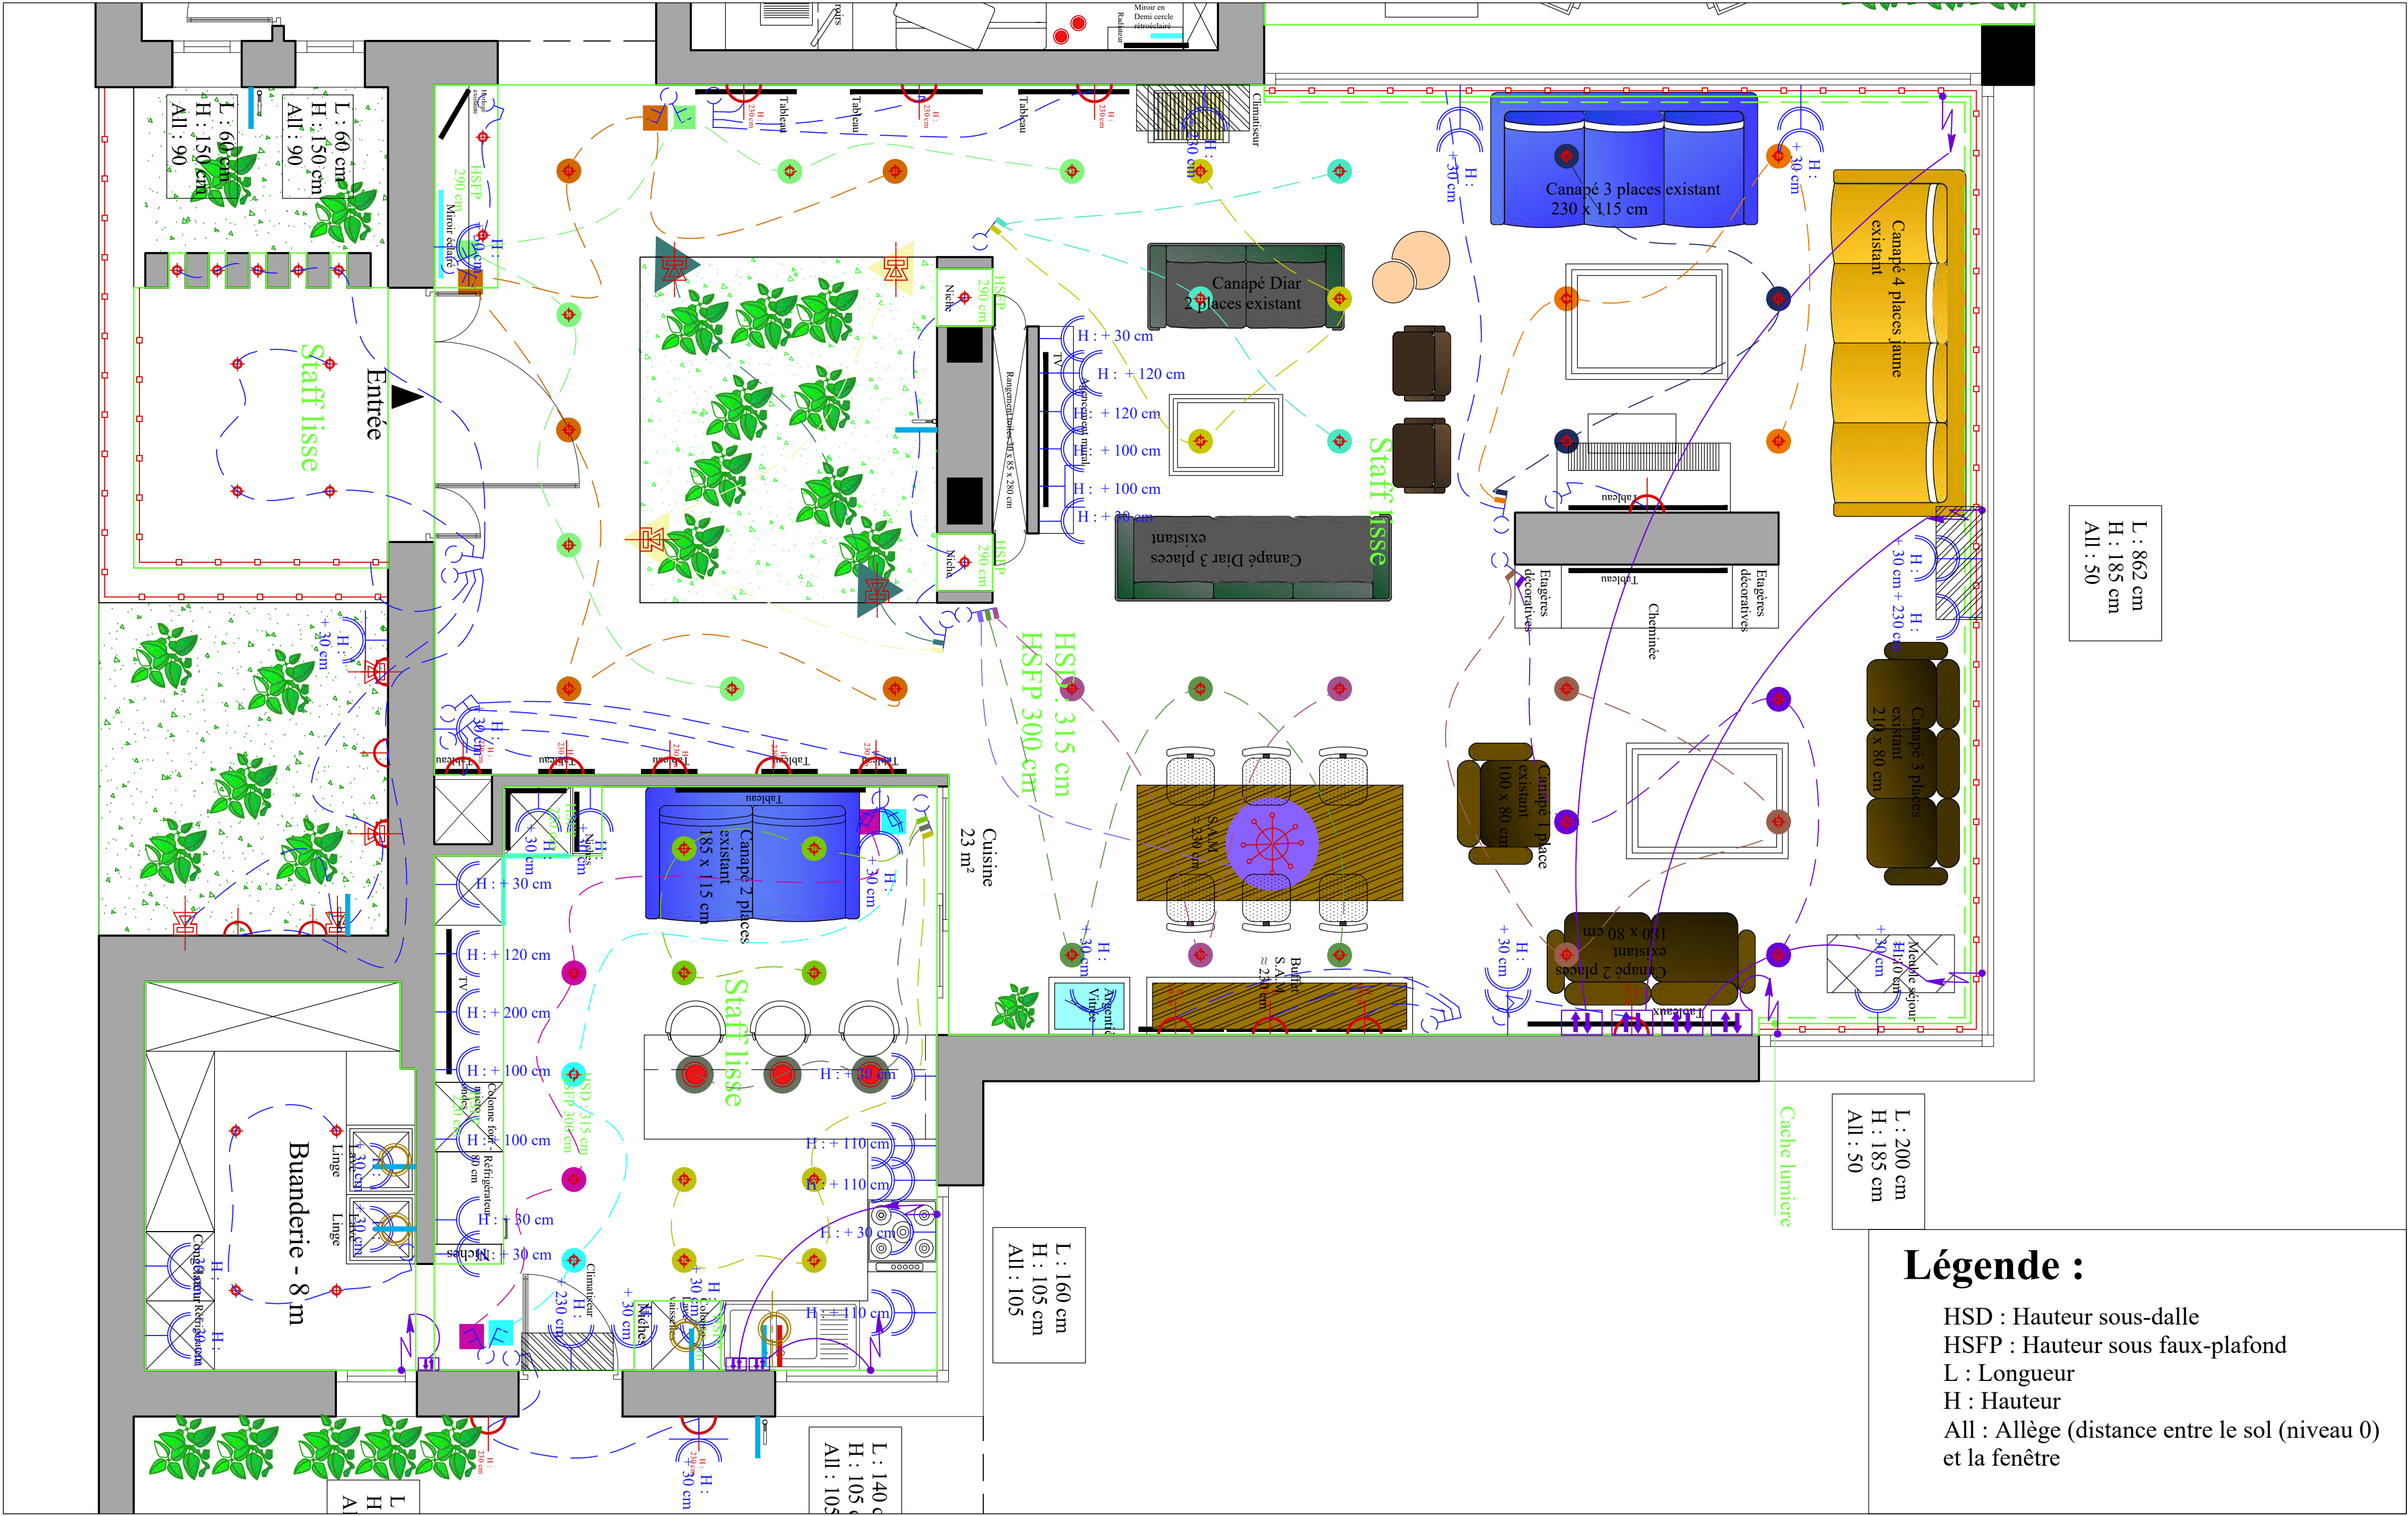

Légende :

- HSD : Hauteur sous-dalle
- HSFP : Hauteur sous faux-plafond
- L : Longueur
- H : Hauteur
- All : Allège (distance entre le sol (niveau 0) et la fenêtre)

Projet :
Villa Mornag
Maître de l'ouvrage


Plan synthese [Espace jour]

Toutes les mesures doivent être vérifiées sur chantier avant exécution
Tout ce qui apparait dans ce document est la propriété intellectuelle du maître d'oeuvre ,il ne peut en aucun cas être divulgué ou reproduit.

Phase :
Exécution
Date :
28.07.2022



Lumos Studio Design
Maître d'oeuvre : Myriam GARGOURI
Tél : + 216 23 849 499
Contact : lumos.studio.contact@gmail.com
Instagram : lumos.studio.design
myriam.gargouri@yahoo.fr
Adresse : Route de Bizerte km4, Borj Louzir, La Soukra Tunis

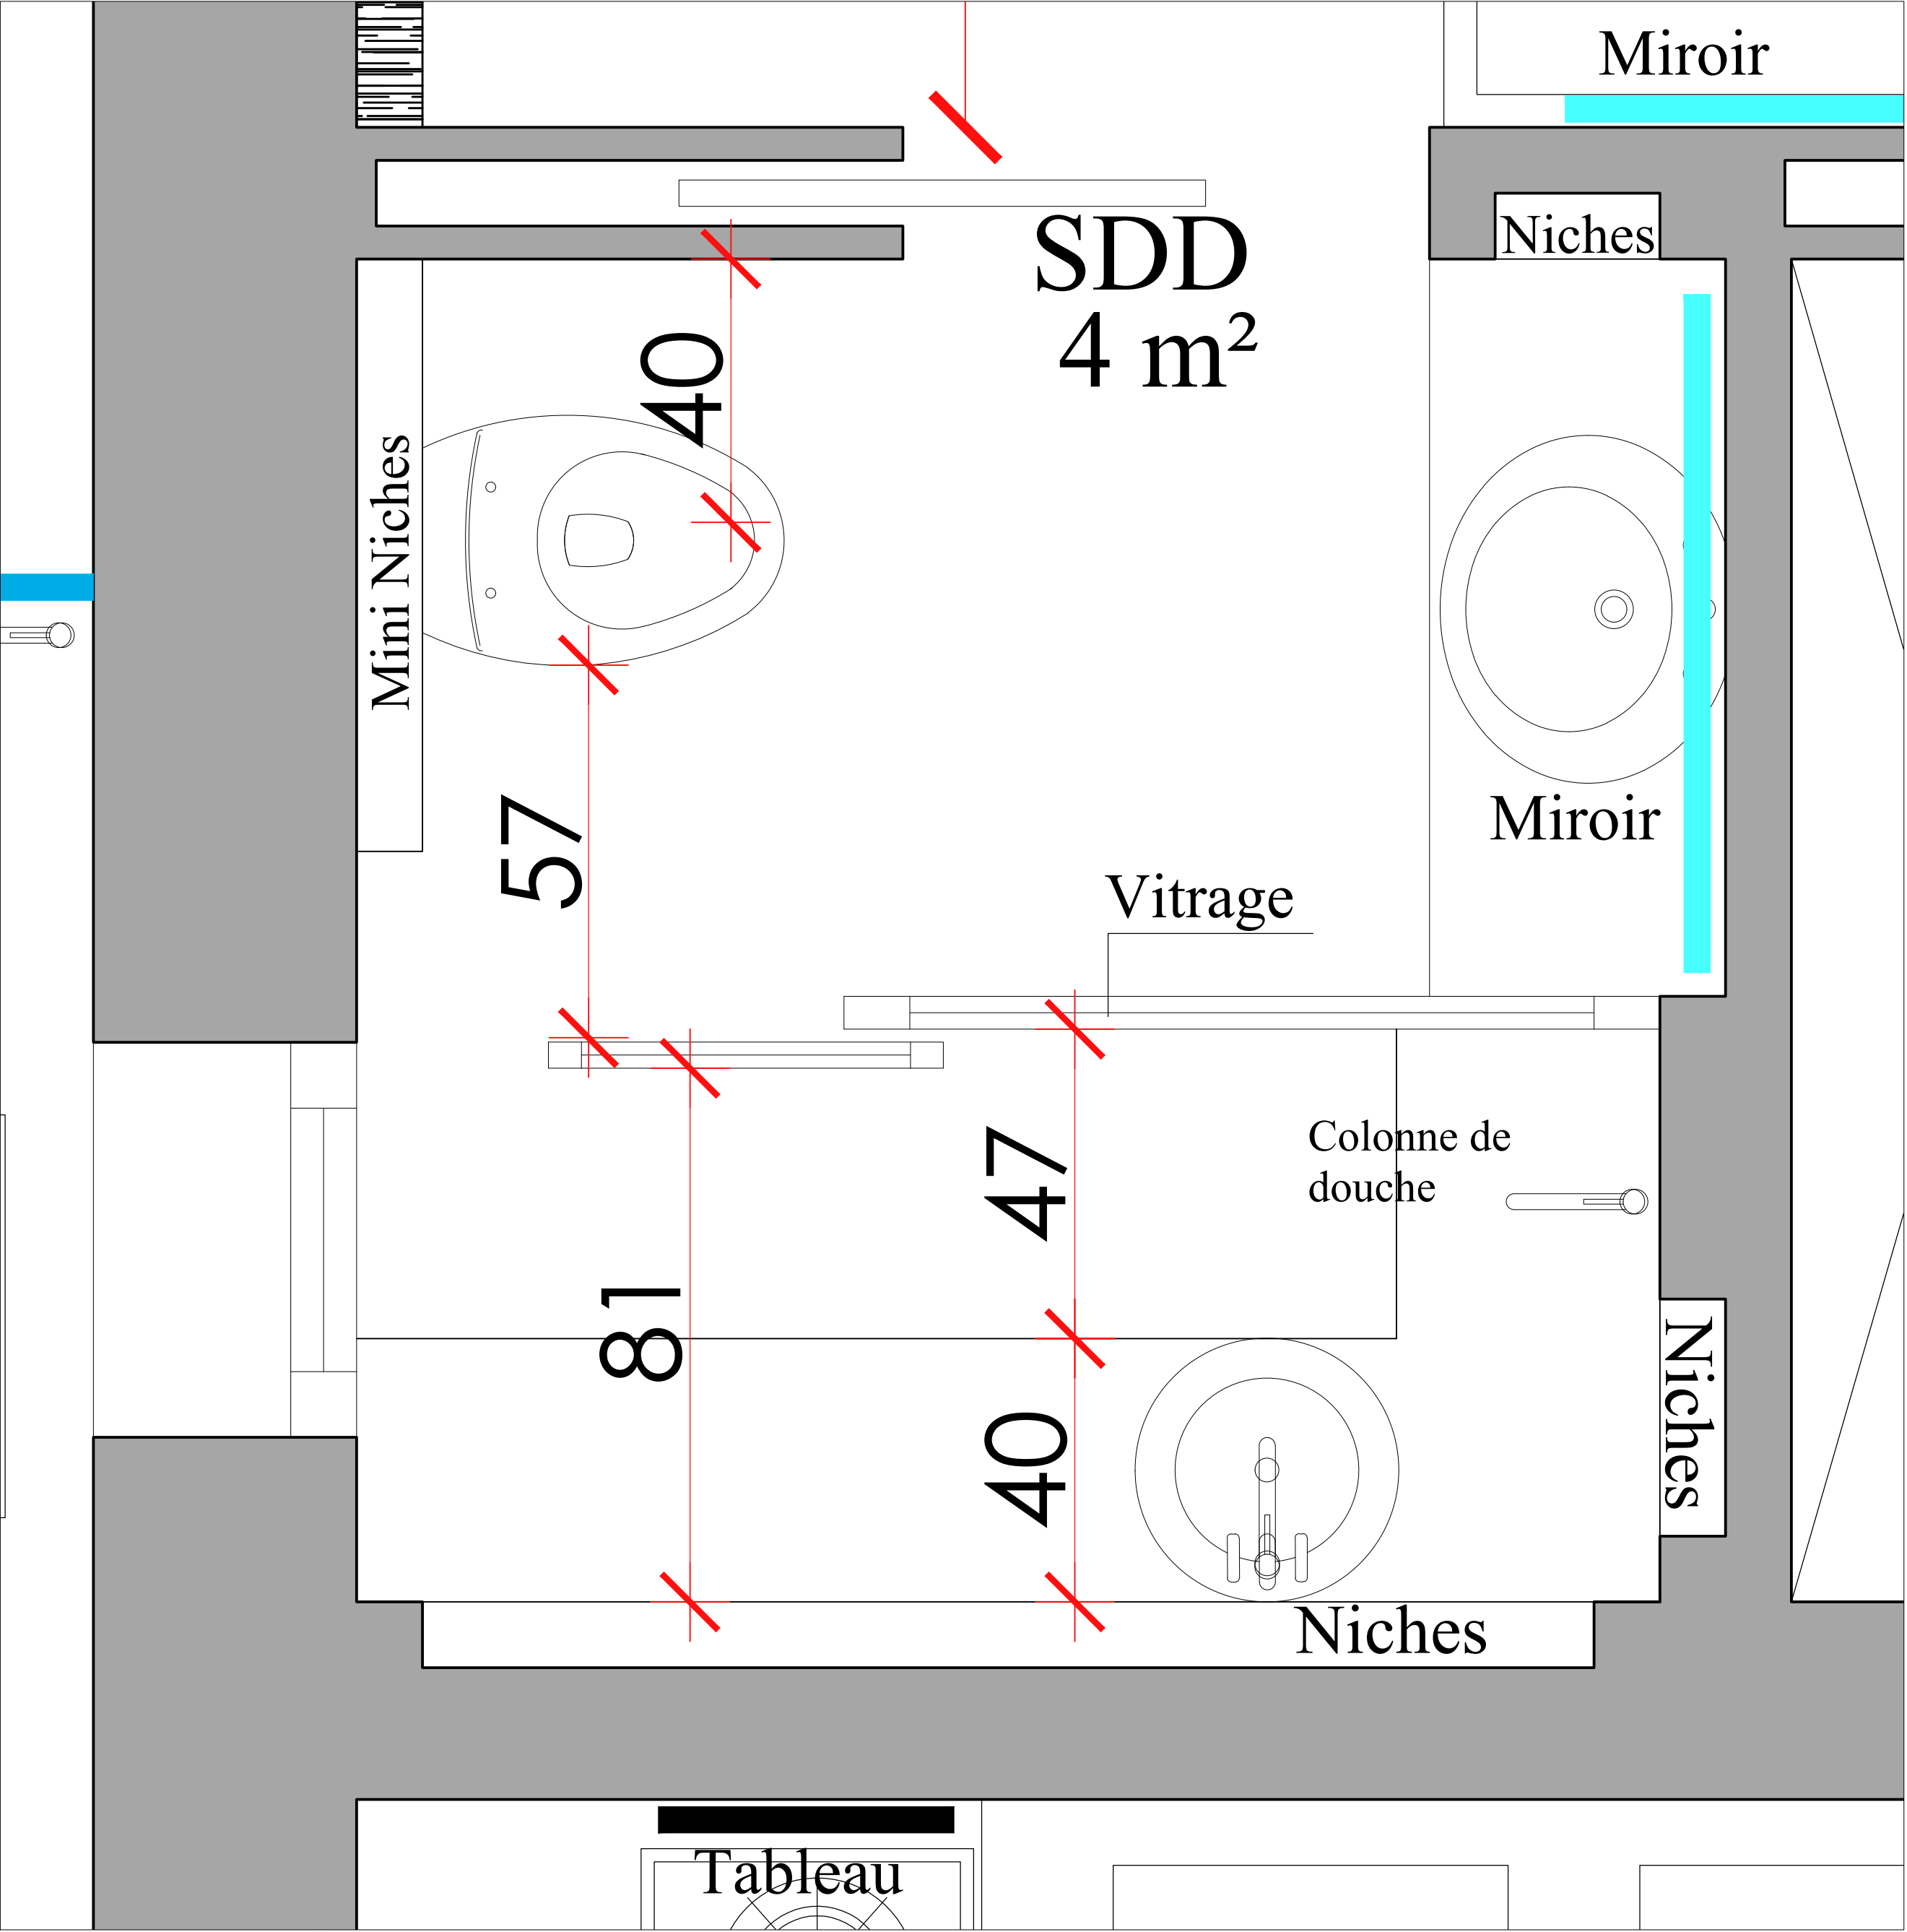

Légende :
HSD : Hauteur sous-dalle
HSFP : Hauteur sous faux-plafond
L : Longueur
H : Hauteur
All : Allège (distance entre le sol (niveau 0) et la fenêtre)

Projet :
Villa Mornag
Maître de l'ouvrage

Plan d'aménagement
Salle De Douche Madame

Toutes les mesures doivent être vérifiées sur chantier avant exécution
Tout ce qui apparait dans ce document est la propriété intellectuelle du maître d'oeuvre ,il ne peut en aucun cas être divulgué ou reproduit.

Phase :
Exécution
Date :
28.07.2022



Lumos Studio Design
Maître d'oeuvre : Myriam GARGOURI
Tél : + 216 23 849 499
Contact : lumos.studio.contact@gmail.com
Instagram : lumos.studio.design
myriam.gargouri@yahoo.fr
Adresse : Route de Bizerte km4, Borj Louzir; La Soukra Tunis